



洛阳市规划建筑设计研究院

有限公司

LUI YANG PLANNING & ARCHITECTURAL DESIGN INSTITUTE CO., LTD

城乡规划: 甲级 证书编号: [建]城规规[141157]

建筑设计: 甲级 市政设计: 甲级


风景园林: 甲级 人防专项: 乙级

工程测量: 甲级 证书编号: B141009866


测绘工程: 甲级 证书编号: B141009866

工程数字化信息

PROJECT: 2023.11.16, 16:00:11.16

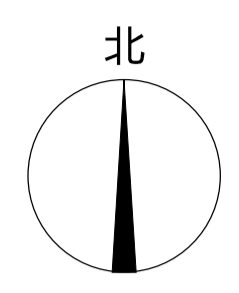

地下一层平面图

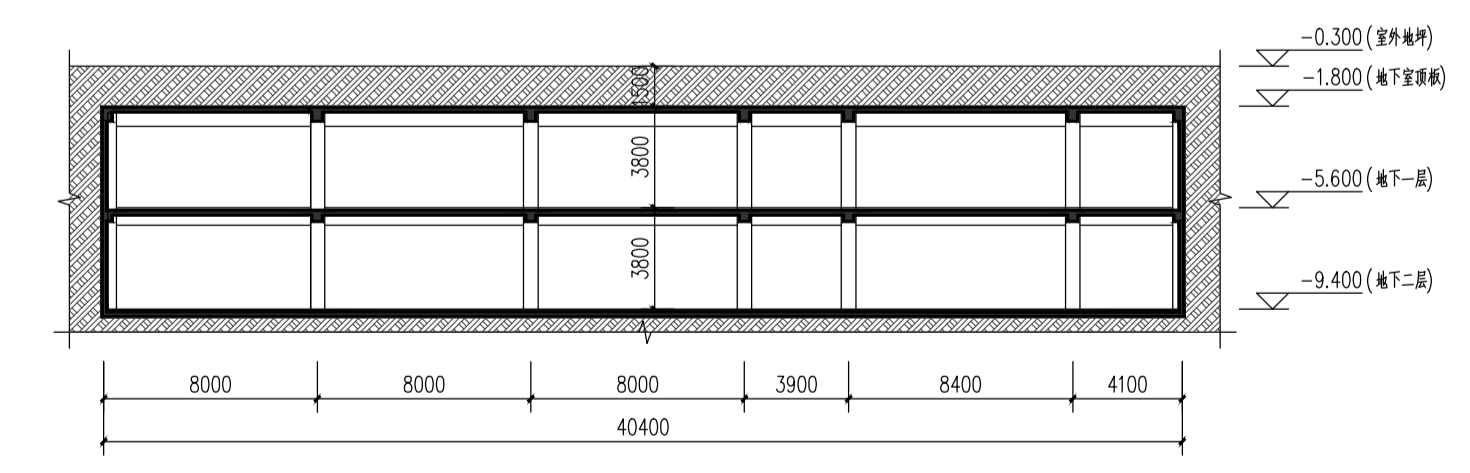

1-1剖面图

出图专用章

注册专用章

建设单位: 洛阳鑫源通实业有限公司

工程名称: 洛工区在城门外南与牡丹厂址地块

项目名称: 地下车库

图名: 地下一层平面图

签字栏

姓名	姓名	姓名
总 师	黄家军	黄家军
项目负责人	黄家军	黄家军
专业负责人	黄家军	黄家军
审 定	麻晓明	麻晓明
审 核	王中洲	王中洲
校 对	周少伟	周少伟
设 计	张元元	张元元
制 图	张元元	张元元

工程编号: 010101

合同编号: 010101

设计阶段: 方案

图 号: 010101

比 例: 1:1

日 期: 2023.11.16