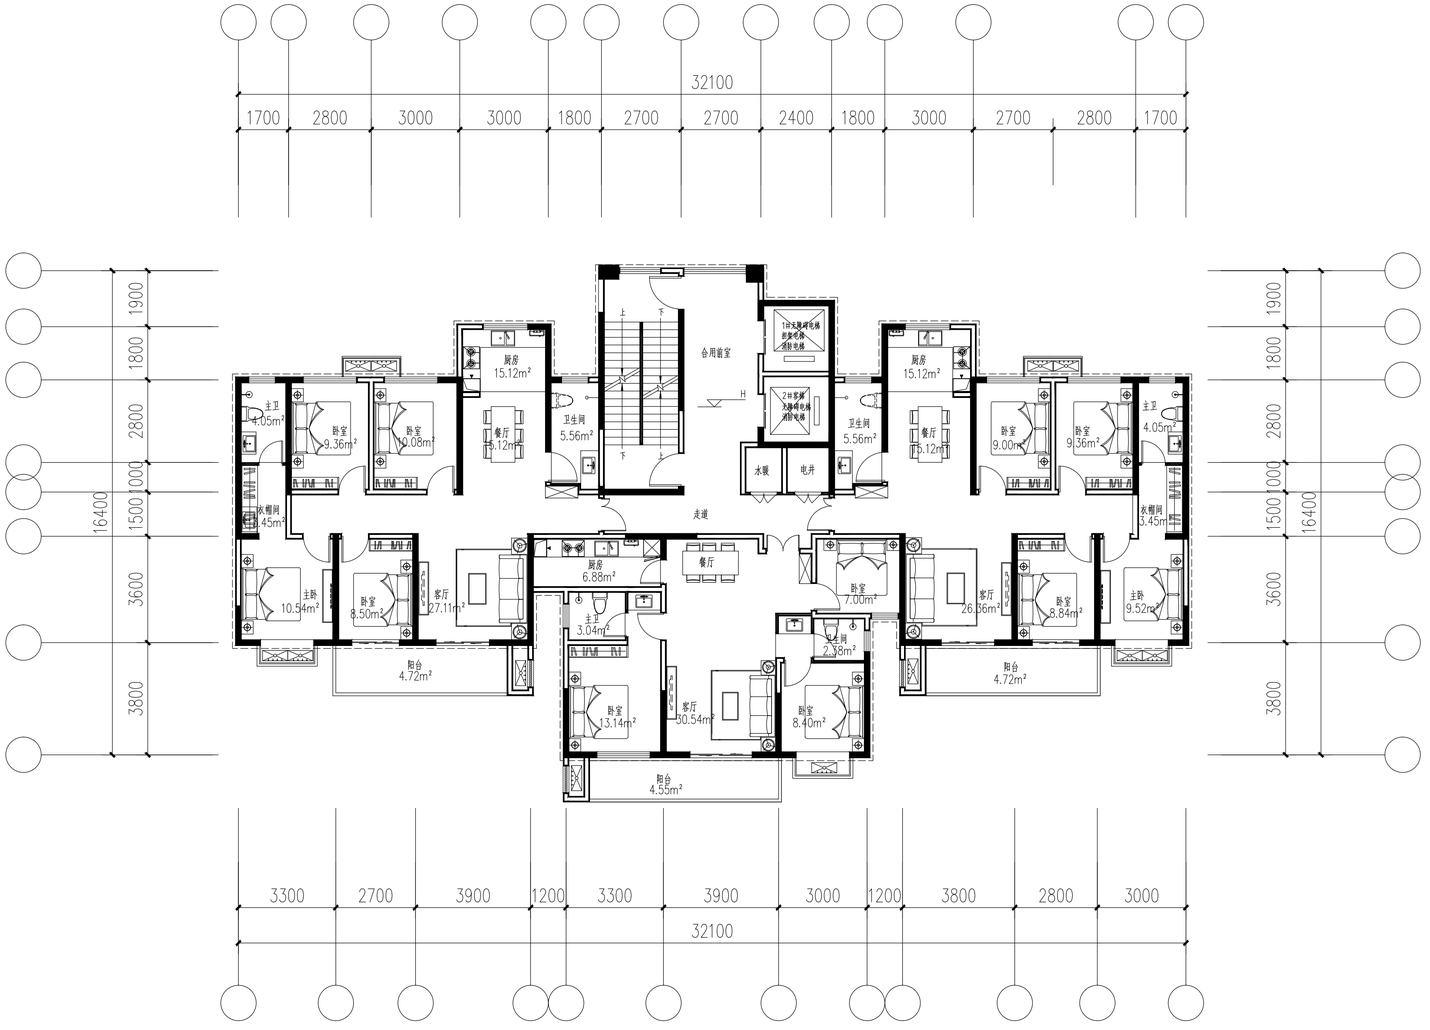

标准层平面图

洛阳市规划建筑设计研究院

有限公司

LUO YANG PLANNING & ARCHITECTURAL DESIGN INSTITUTE CO.,LTD

城乡规划：甲级 证书编号：[建]城规编141167
建筑设计：甲级 市政道路：甲级
市政桥梁：甲级 市政排水：甲级
风景园林：甲级 人防专项：乙级
证书编号：A141009686
工程勘察：甲级 证书编号：B141009686
工程测量：甲级 证书编号：甲测资字4100207

地 址 ADD.：洛阳市洛龙区开元大道56号
邮 编 P.C.：471023

工程数字化信息
PROJECT DIGITAL INFORMATION

出图专用章
ISSUE

注册师用章
CHARTERED ARCHITECT/ENGINEER

建设单位 CLIENT	河南王城投资控股集团有限公司
工程名称 PROJECT NAME	西工区瀍涧大道与红荣街交叉口东北角南地块（金水丽景）
项目名称 ETEM NAME	3#楼
图 名 FIGURE NAME	标准层平面图

签字栏 SIGNATURE BAR

	实名 REAL NAME	签名 AUTOGRAPH
总 师 CHIEF ENGINEER		
项目负责人 PROJECT MANAGER	崔景伟	
专业负责人 DISCIPLINE MANAGER	崔景伟	
审 定 APPROVED BY	马克乐	
审 核 VERIFIED BY	尹凤梧	
校 对 CHECKED BY	赵宇红	
设 计 DESIGNED BY	张晓艳	
制 图 DRAWN BY	张晓艳	

工程编号 PROJECT NO.		图 别 TORE	建筑
合同编号 CONTACT NO.		图 号 FIGURE NO.	
设计阶段 DESIGN PHASE	方 案	比 例 SCALE	
版 次 VERSION		日 期 DATE	2023.12

专业	姓名	签名	日期
专业负责人			
专业负责人			
专业负责人			
专业负责人			
专业负责人			
专业负责人			

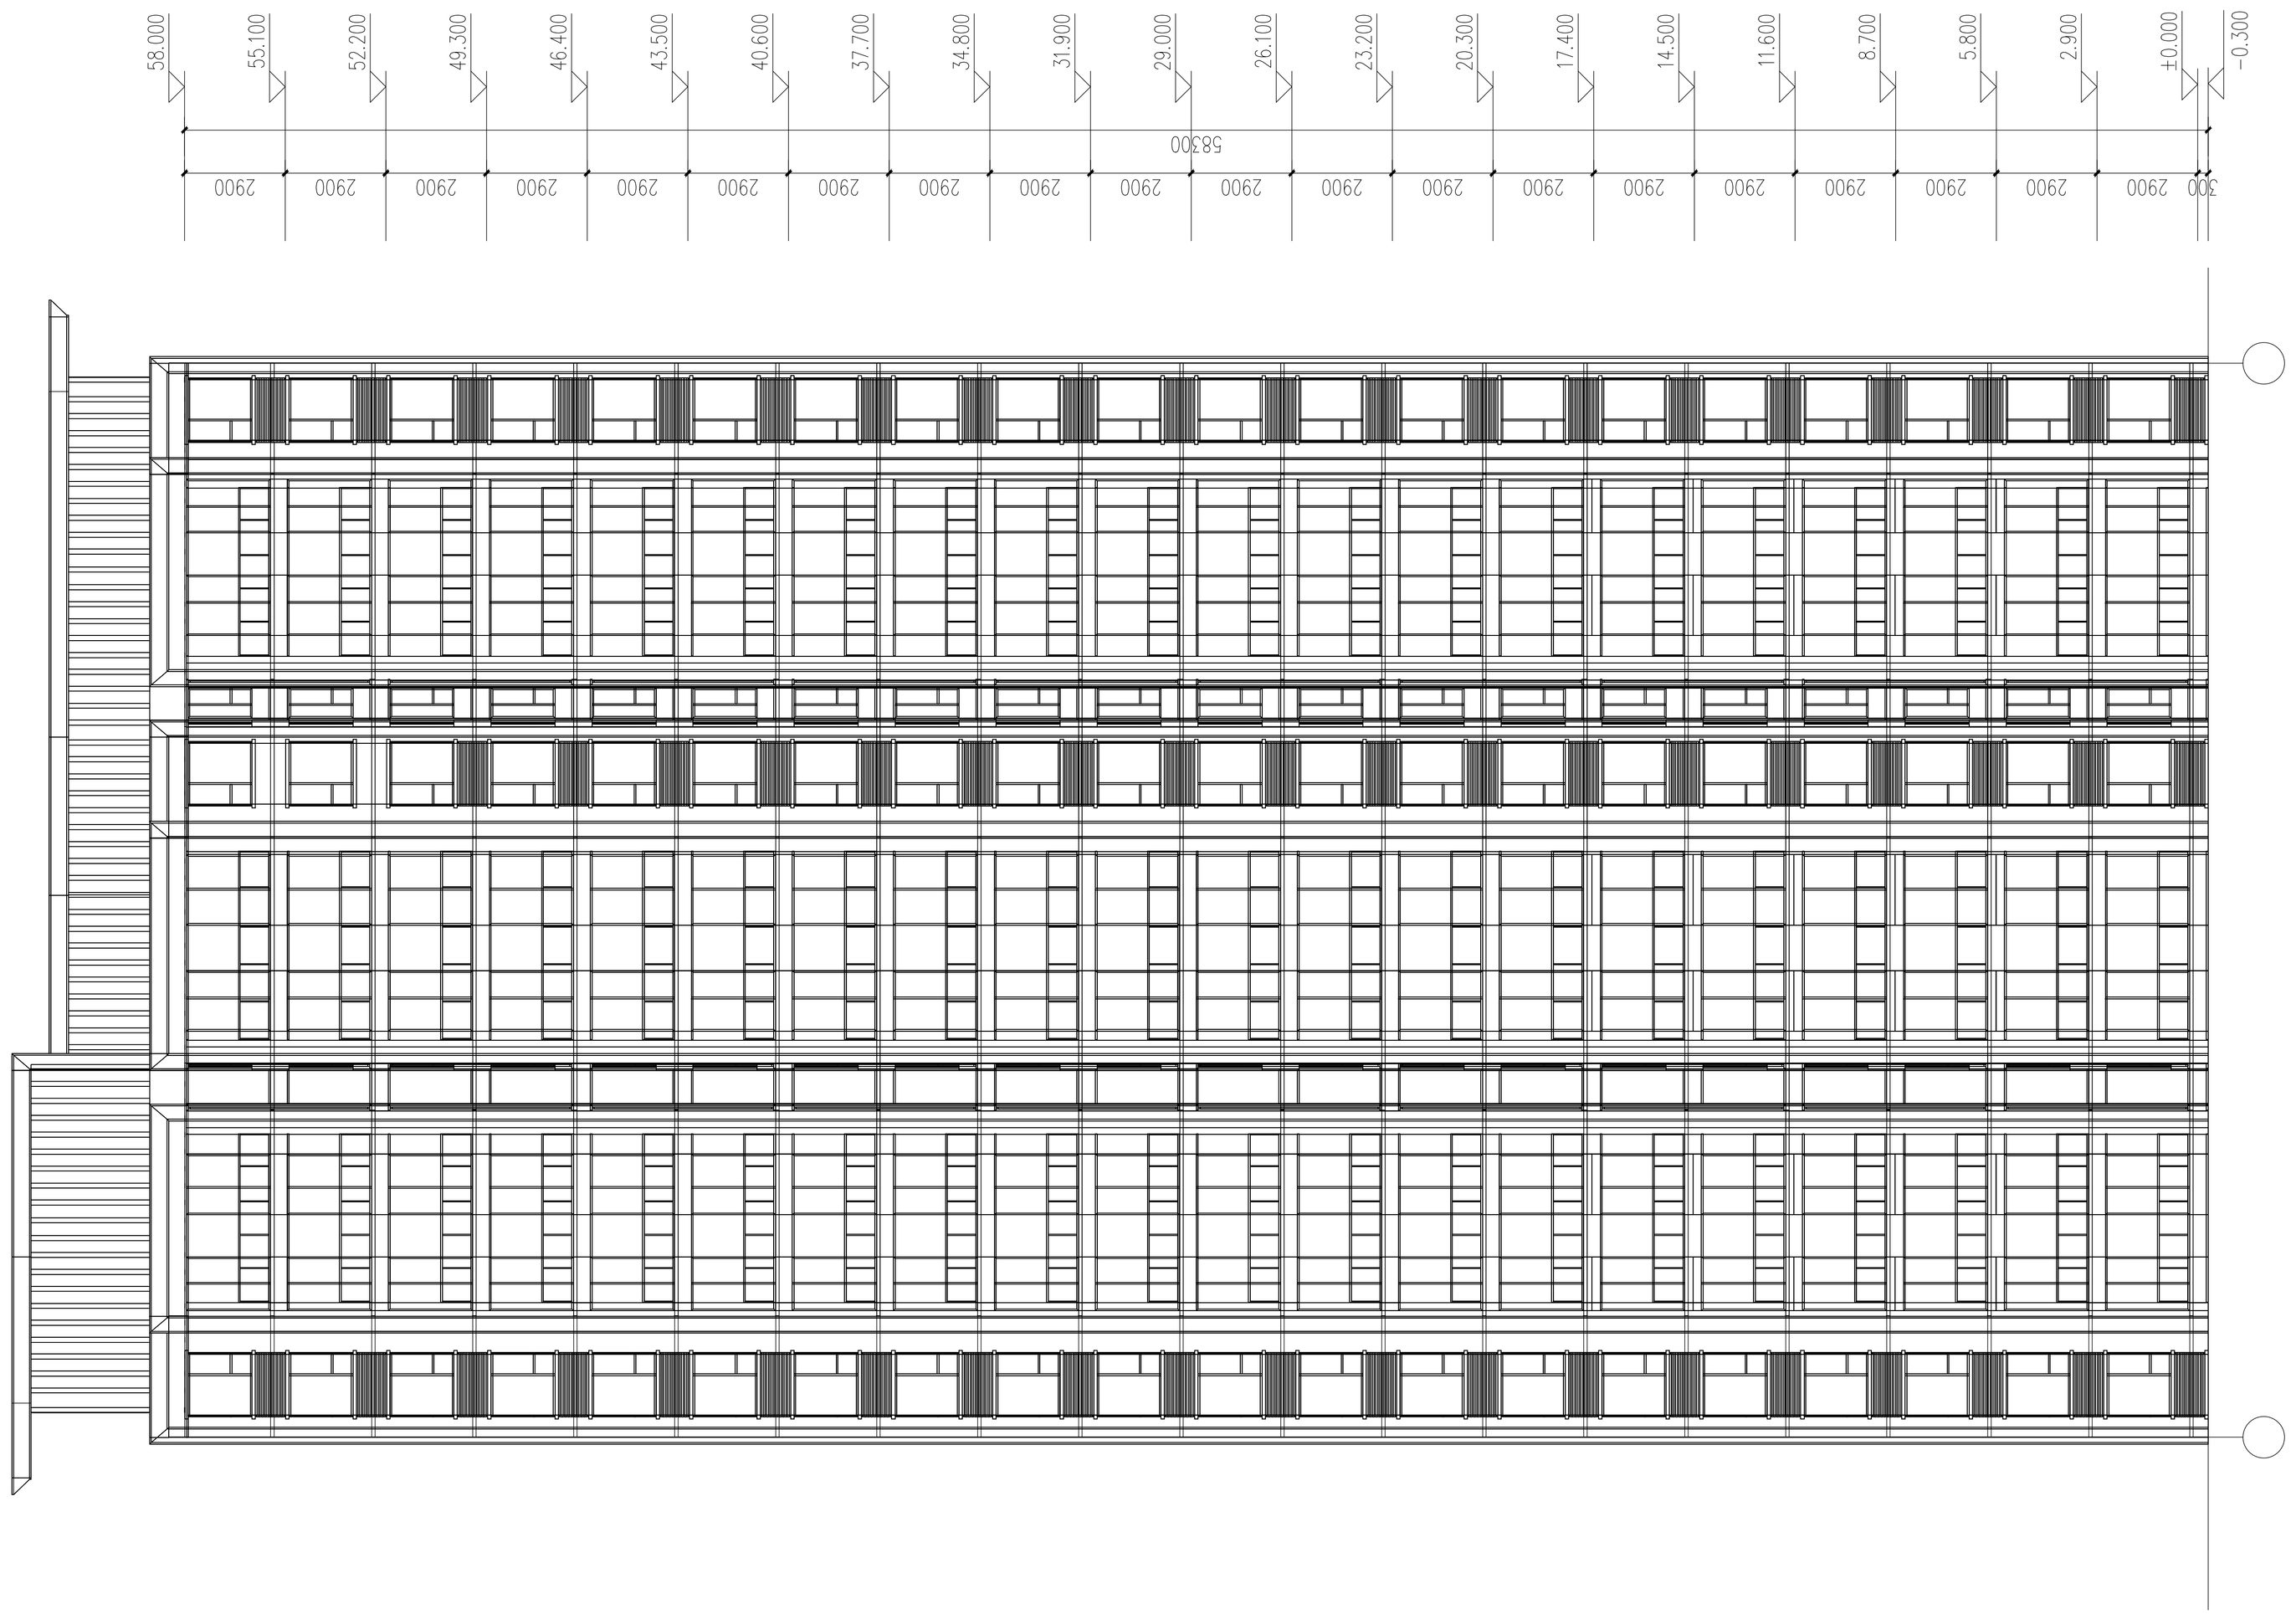

南立面图

洛阳市规划建筑设计研究院
有限公司
LUO YANG PLANNING & ARCHITECTURAL DESIGN INSTITUTE CO.,LTD
城乡规划：甲级 证书编号：[建]城规编141167
建筑设计：甲级 市政道路：甲级
市政桥梁：甲级 市政排水：甲级
风景园林：甲级 人防专项：乙级
证书编号：A141009686
工程勘察：甲级 证书编号：B141009686
工程测量：甲级 证书编号：甲测资字4100207
地 址 ADD：洛阳市洛龙区开元大道56号
邮 编 P.C.：471023

工程数字化信息
PROJECT DIGITAL INFORMATION

出图专用章
ISSUE

注册师用章
CHARTERED ARCHITECT ENGINEER

建设单位 CLIENT	河南王城投资控股集团有限公司
工程名称 PROJECT NAME	西工区漓河大道与红荣街交叉口东北角用地块（釜水景廊）
项目名称 ITEM NAME	3#楼
图 名 FIGURE NAME	南立面图

签字栏
SIGNATURE BAR

	实名 REAL NAME	签名 AUTOGRAPH
总 师 CHIEF ENGINEER		
项目负责人 PROJECT MANAGER	崔景伟	
专业负责人 DISCIPLINE MANAGER	崔景伟	
审 定 APPROVED BY	马克乐	
审 核 VERIFIED BY	尹凤栖	
校 对 CHECKED BY	赵宇红	
设 计 DESIGNED BY	张晓艳	
制 图 DRAWN BY	张晓艳	

工程编号 PROJECT NO.		图 别 TYPE	建筑
合同编号 CONTRACT NO.		图 号 FIGURE NO.	
设计阶段 DESIGN PHASE	方案	比 例 SCALE	
版 次 VERSION	1	日 期 DATE	2023.12

专　业	实　名	签　名	日　期	专　业	实　名	签　名	日　期
建　筑				暖　通			
结　构				电　气			
给排水							

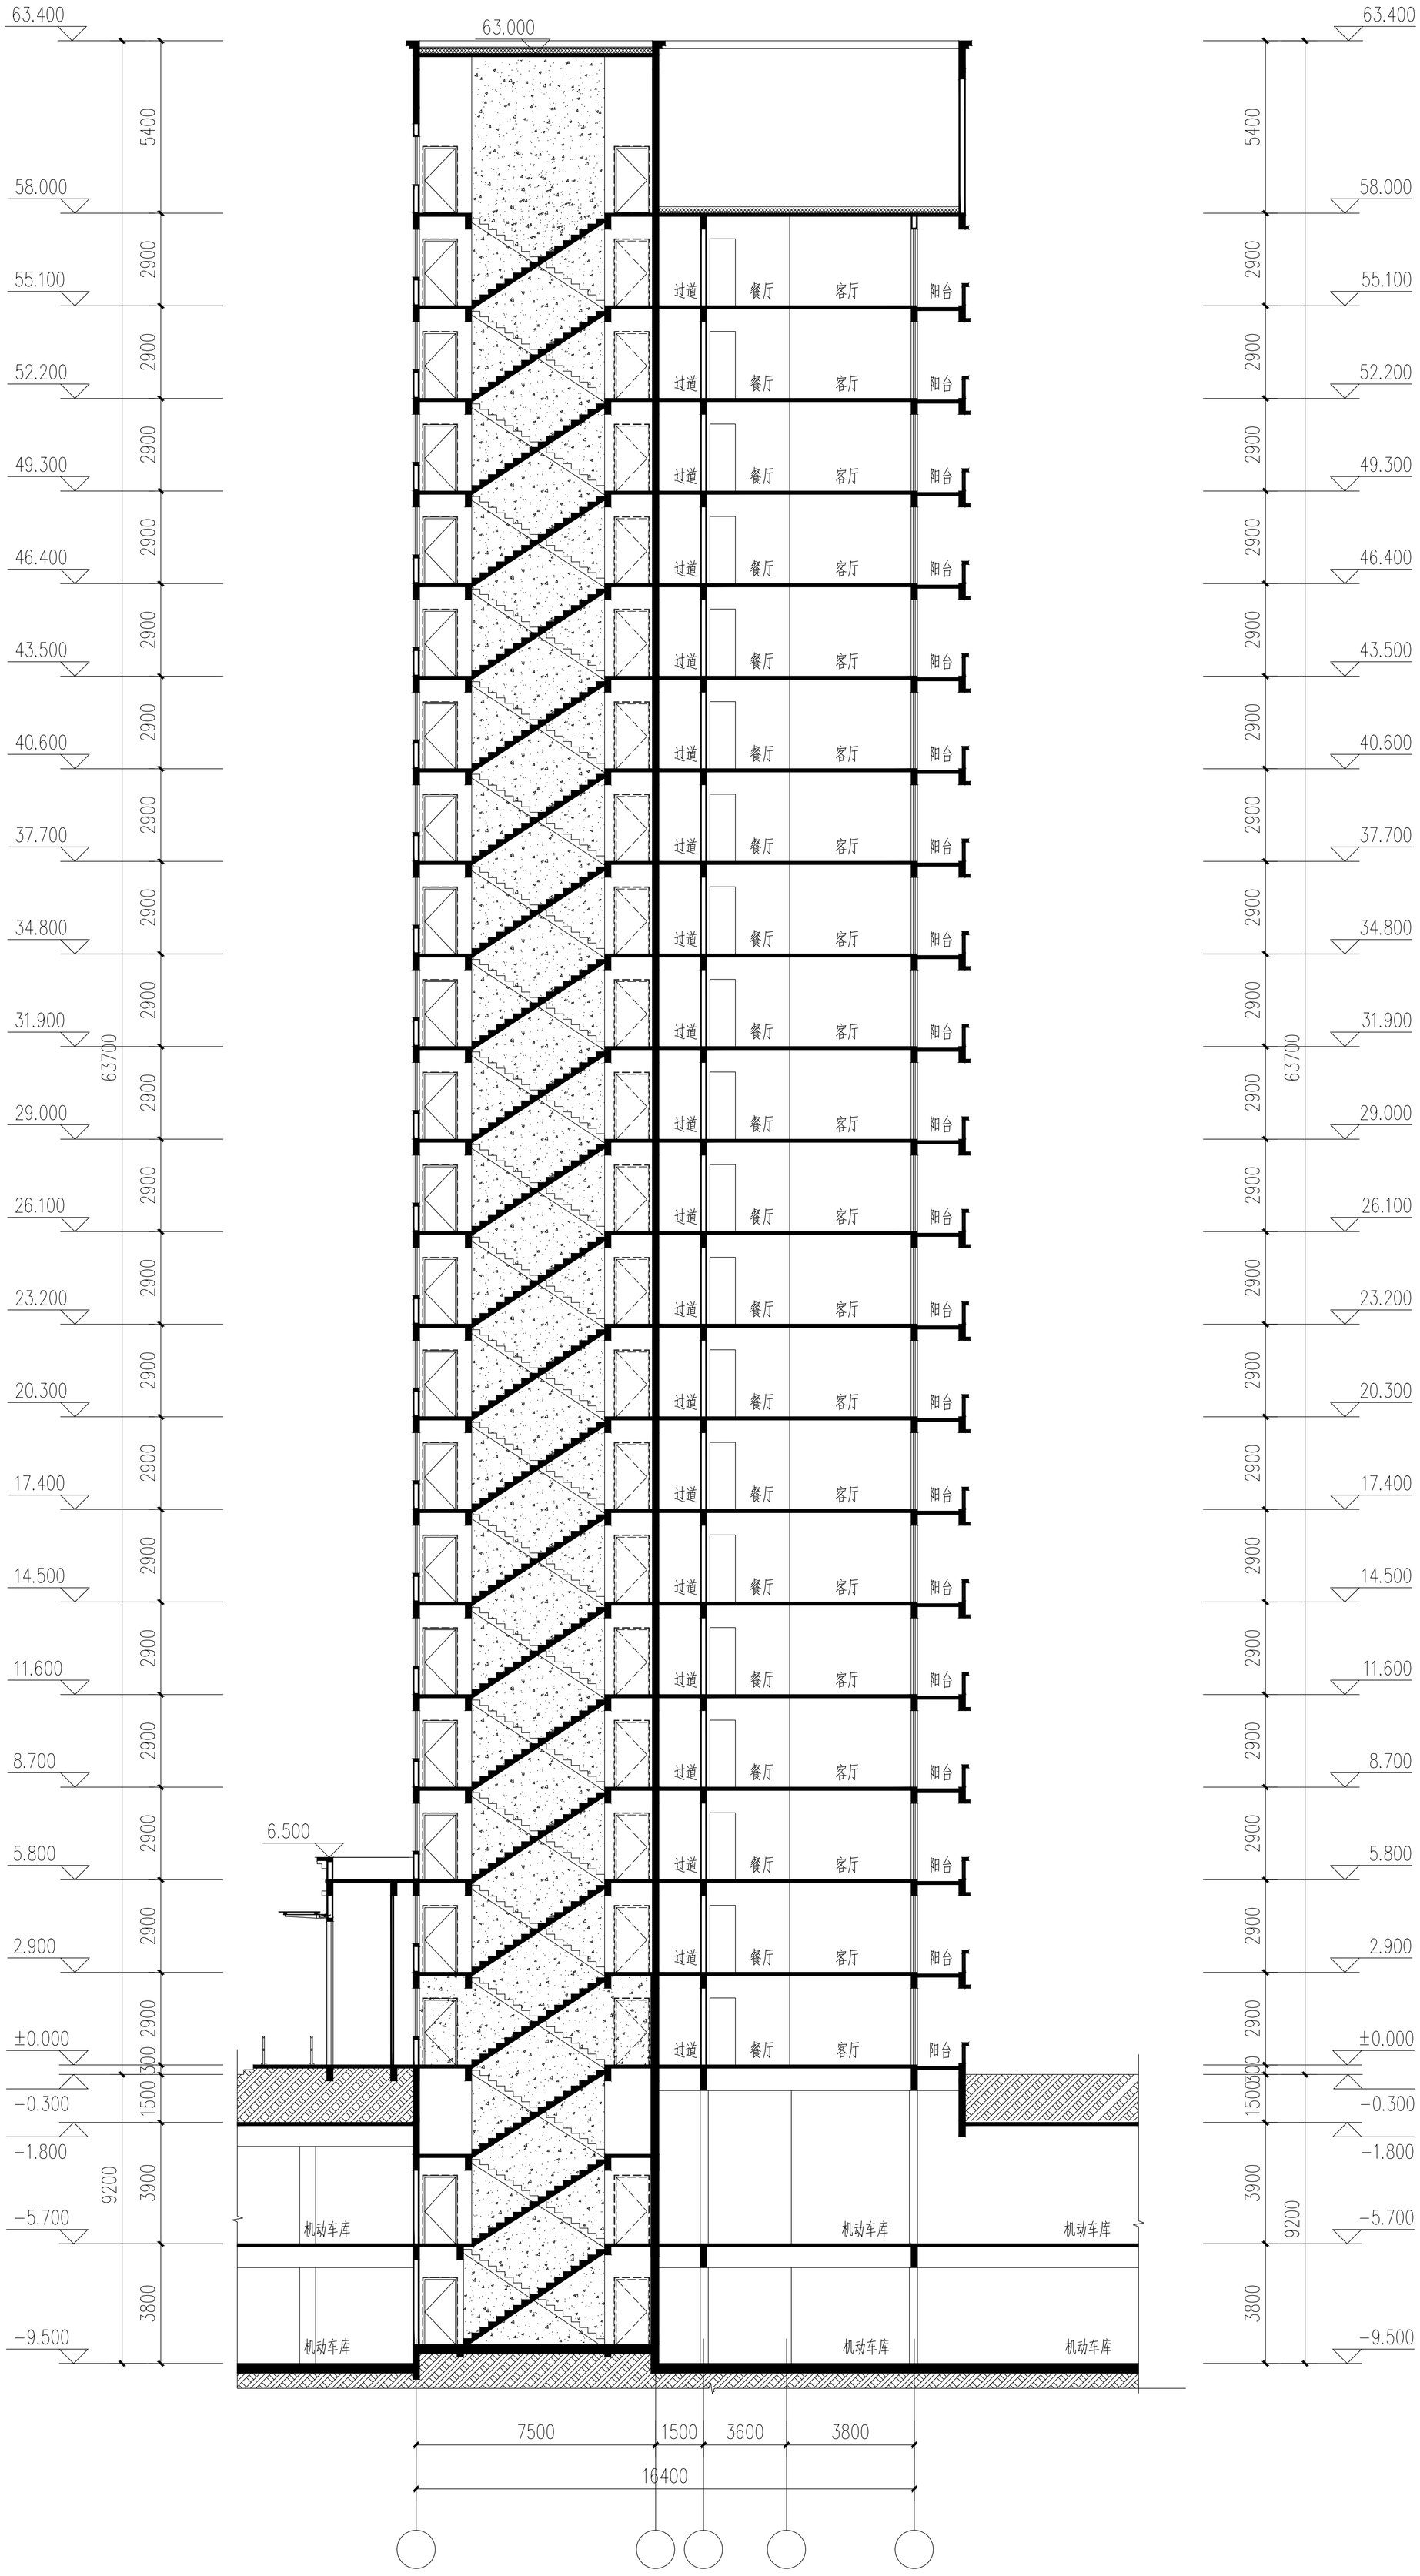

1-1剖面图

洛阳市规划建筑设计研究院	
有限公司	
LUO YANG PLANNING & ARCHITECTURAL DESIGN INSTITUTE CO.,LTD	
城乡规划：甲级　证书编号：[建]城规编141167 建筑设计：甲级　市政道路：甲级 市政桥梁：甲级　市政排水：甲级 风景园林：甲级　人防专项：乙级 证书编号：A141009686	
工程勘察：甲级　证书编号：B141009686 工程测量：甲级　证书编号：甲测资字4100207	
地　址 ADD.：洛阳市老龙区开元大道56号 邮　编 P.C.：471023	
工程数字化信息 PROJECT DIGITAL INFORMATION	
出图专用章 ISSUE	
注册师用章 QUARTERED ARCHITECT/ENGINEER	
建设单位　河南王城投资控股集团有限公司 CL IENT	
工程名称　西工区瀛湖大道与红荷街交口东北角角地块（金水丽景） PROJECT NAME	
项目名称　3#楼 I TEM NAME	
图　名　1-1剖面图 FIGURE NAME	

签字栏 SIGNATURE BAR			
	实　名 REAL NAME	签　名 AUTOGRAPH	
总　师 CHIEF ENGINEER			
项目负责人 PROJECT MANAGER	崔景伟	崔景伟	
专业负责人 DISCIPLINE MANAGER	崔景伟	崔景伟	
审　定 APPROVED BY	马克乐		
审　核 VERIFIED BY	尹凤栖		
校　对 CHECKED BY	赵宇红	赵宇红	
设　计 DESIGNED BY	张晓艳	张晓艳	
制　图 DRAWN BY	张晓艳	张晓艳	
工程编号 PROJECT NO.		图　别 TYPE	建筑
合同编号 CONTRACT NO.		图　号 FIGURE NO.	
设计阶段 DESIGN PHASE	方案	比　例 SCALE	
版　次 VERSION	1	日　期 DATE	2023.12