会签栏

建筑	结构
电气	给排水
采暖通风	总图

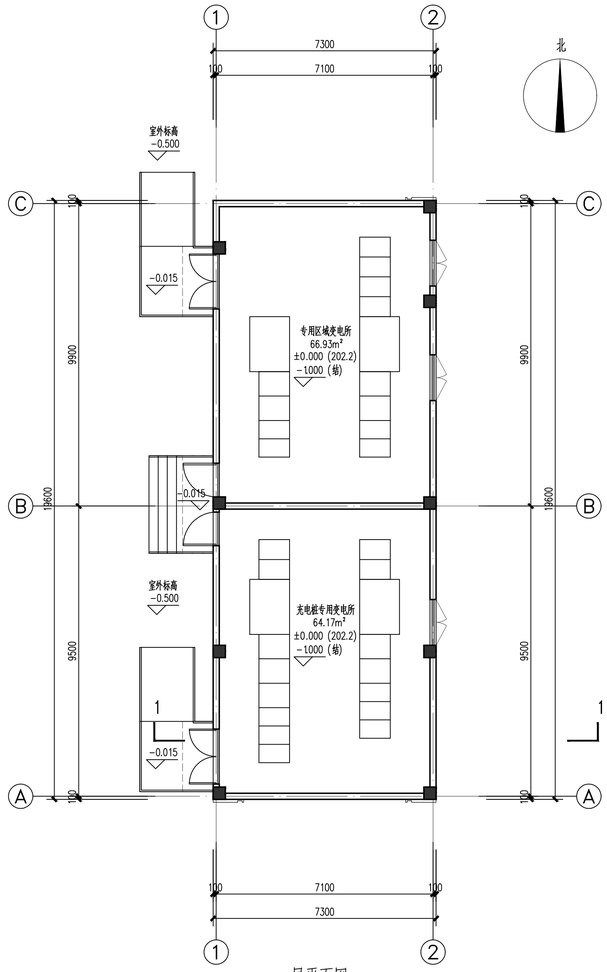

一层平面图 1:100

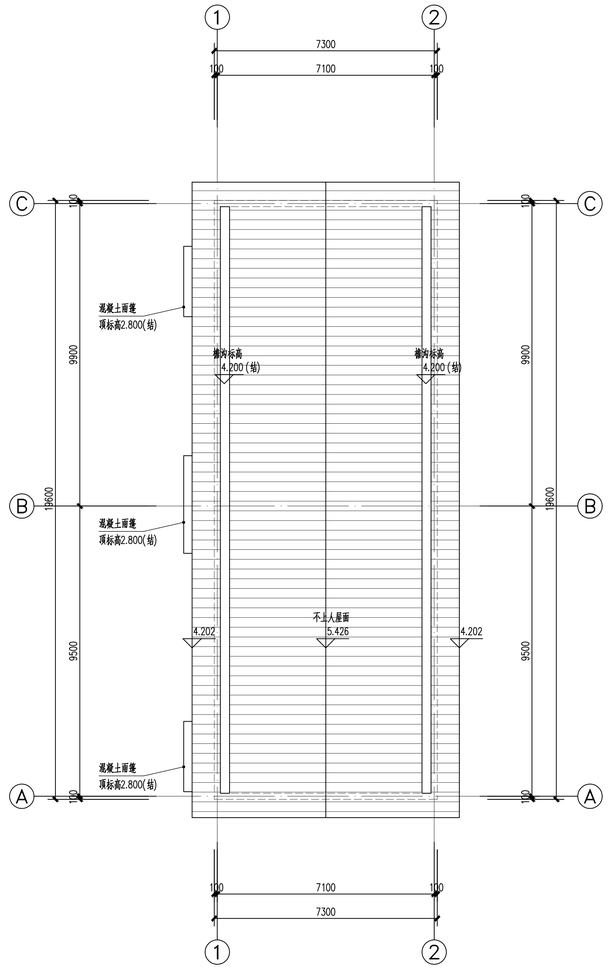

屋顶层平面图 1:100

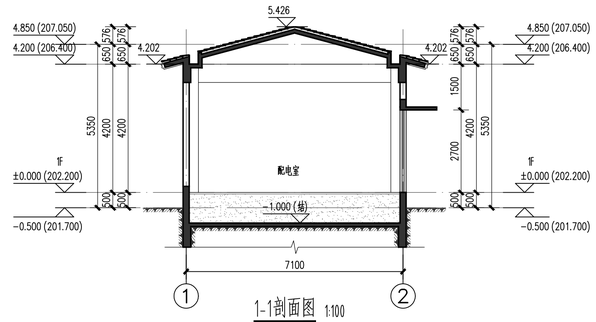

1-1剖面图 1:100

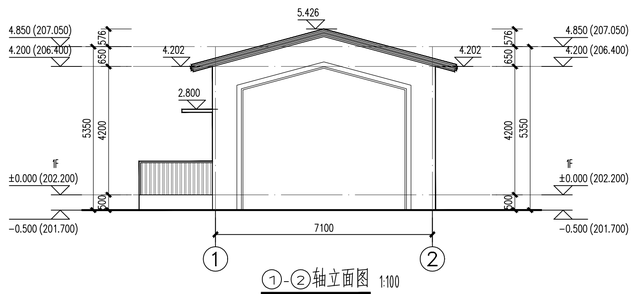

①-②轴立面图 1:100

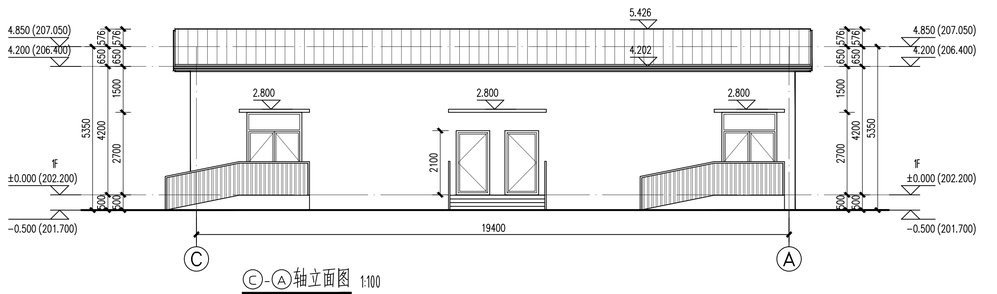

Ⓒ-Ⓐ轴立面图 1:100

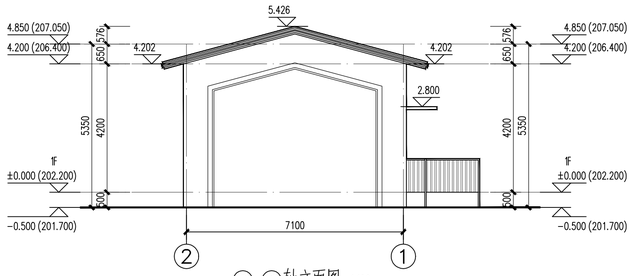

②-①轴立面图 1:100

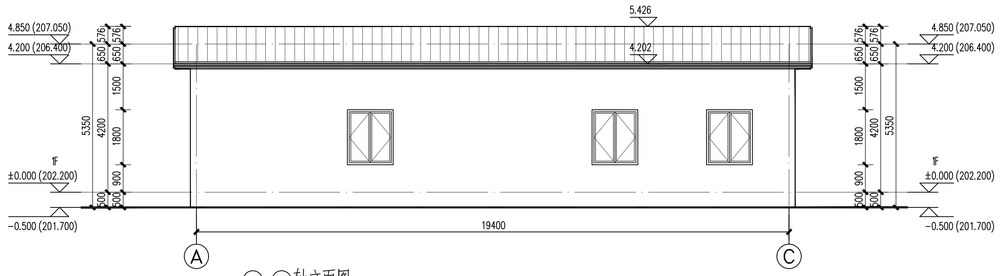

Ⓐ-Ⓒ轴立面图 1:100

平面示意: KEY PLAN

出图记录 ISSUE NOTES

版本 REV.	日期 DATE	备注 REMARK

注册执业栏 REGISTERED ARCHITECT/ENGINEER

姓名 NAME	张奎锋
注册证书号码 REGISTRATION CERTIFICATE NO.	20154100973
注册印章号码 STAMP NO.	5101619-037
设计号 JOB NO.	ZZ-20210013-S003
工程名称 PROJECT TITLE	堂悦苑项目
子项名称 SUB ITEM	B1#楼
建设单位 CLIENT	洛阳晨鹏置业有限公司
图名 DRAWING TITLE	一层平面图 屋顶层平面图 1-1剖面图 ①-②轴立面图 Ⓒ-Ⓐ轴立面图 ②-①轴立面图 Ⓐ-Ⓒ轴立面图
单位 UNIT	mm
图纸 DWG. CATEGORY	报建图
比例 SCALE	1:100
图号 DWG. NO.	P01
日期 DATE	2023.08
版本 VER. NO.	

制图 DRAWN BY	焦占立	焦占立
设计 DESIGNED BY	焦占立	焦占立
校对 CHECKED BY	贾翰林	贾翰林
专业负责人 DISCIPLINE CHIEF	张奎锋	张奎锋
设计总负责人 PROJECT CHIEF	张奎锋	张奎锋
审核 AUDIT	董安福	董安福
审定 APPROVED BY	张奎锋	张奎锋

基准方中

基准方中建筑设计股份有限公司
JZFZ Architectural Design Co., Ltd.

中国 成都市 锦满路9号华润广场A座7-15楼
电话：+86(28) 86333800 传真：+86(28) 86582990
7-15F, Tower A, Grand Plaza, No.9,JinMan Road, Chengdu, P.R.C
tel. +86(28) 86333800 fax. +86(28) 86582990

工程设计资质证书编号： A151016191

电子文档编号： - CAD FILENAME

版权说明
COPYRIGHT DECLARATION

此图版权为基准方中建筑设计股份有限公司所有，未经许可不得使用。