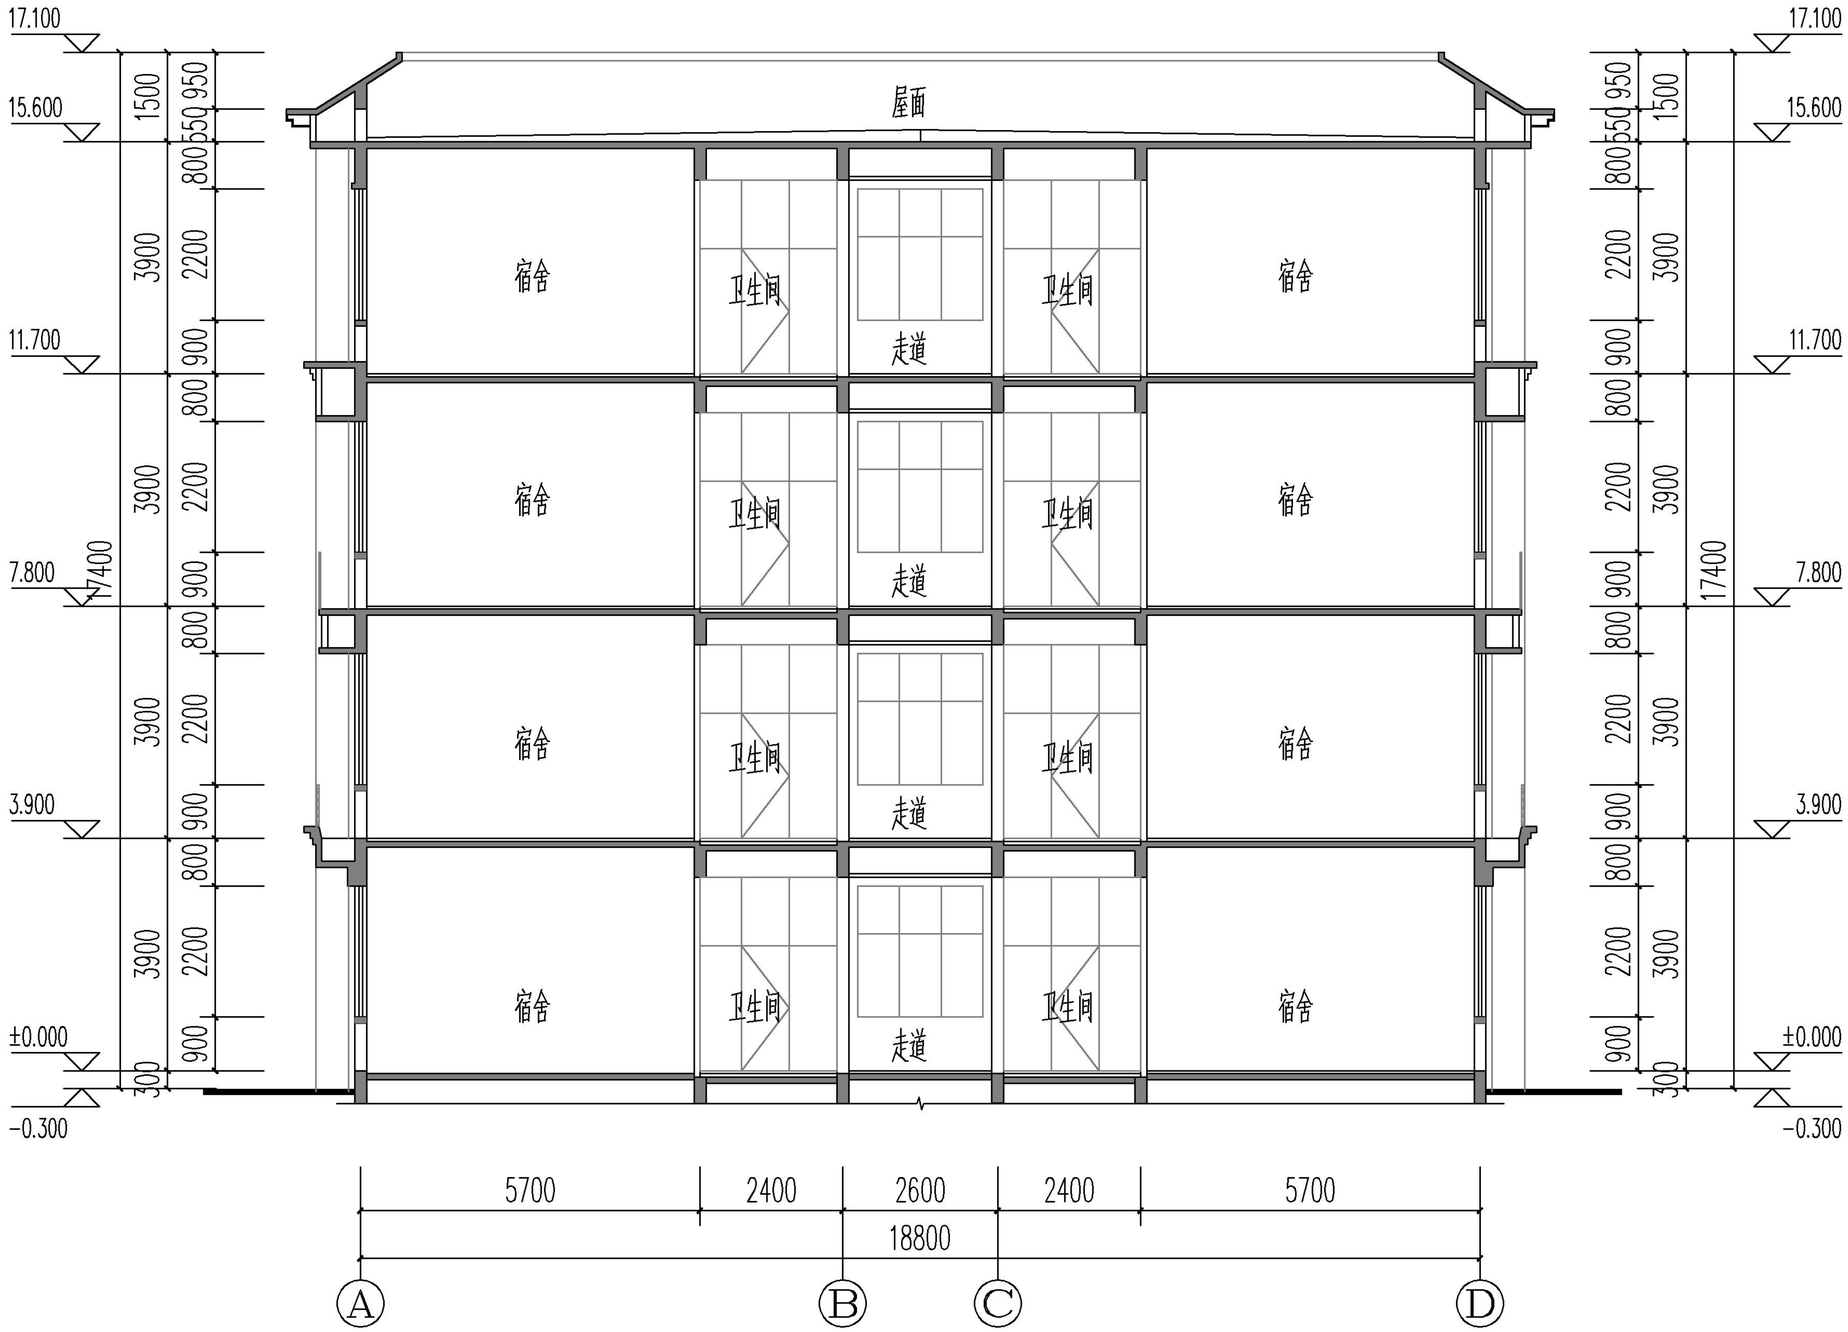
17.100
15.600
11.700
7.800
3.900
±0.000
-0.300
屋面
宿舍
卫生间
走道
1500
950
550
800
2200
900
3900
300
17400
5700
2400
2600
18800
A
B
C
D

1-1剖面图