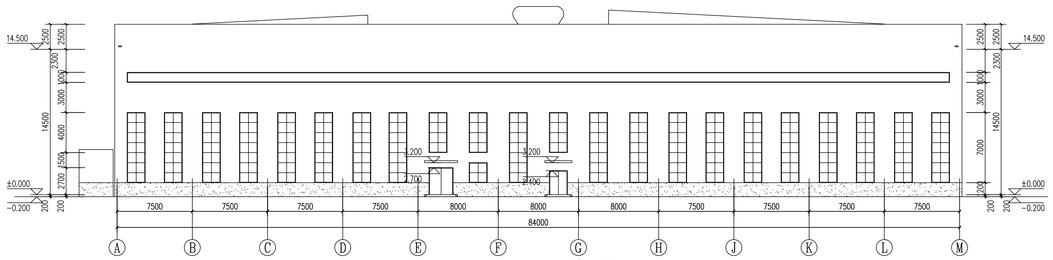

Ⓐ—Ⓜ轴立面图 1:200

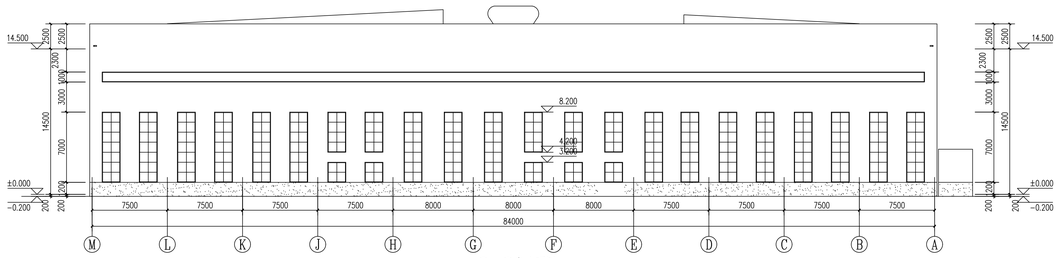

Ⓜ—Ⓐ轴立面图 1:200

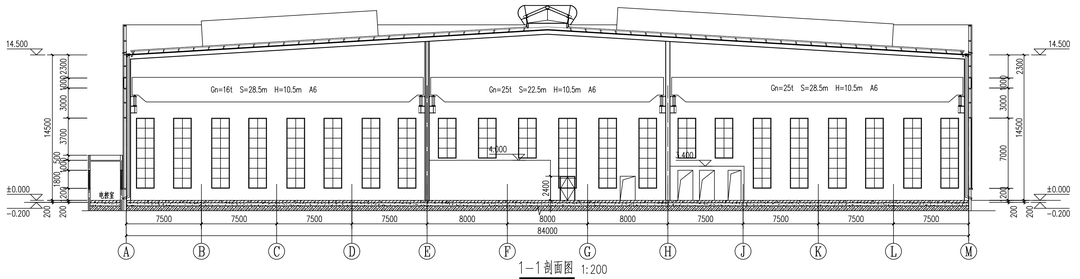

1—1剖面图 1:200

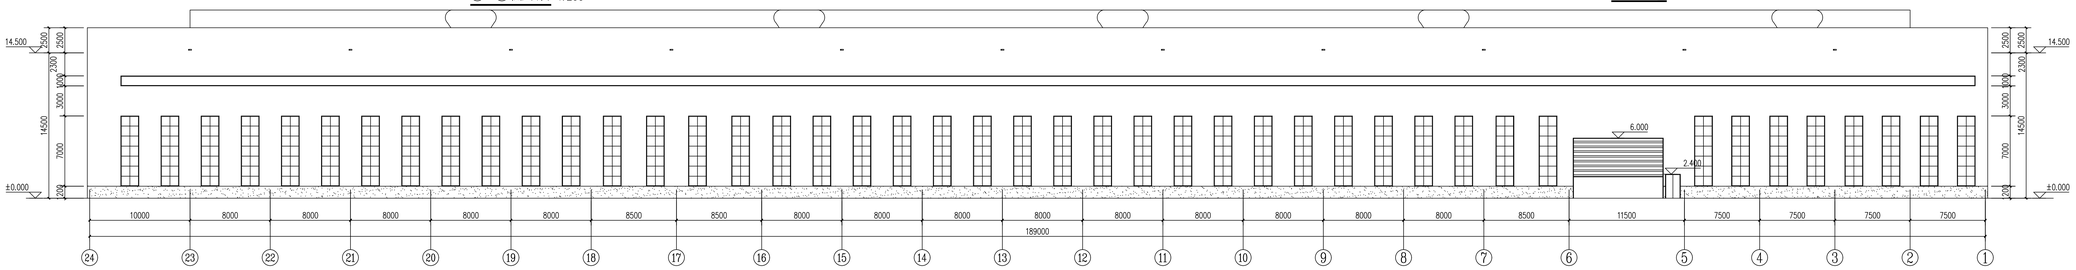

㉔—①轴立面图 1:200

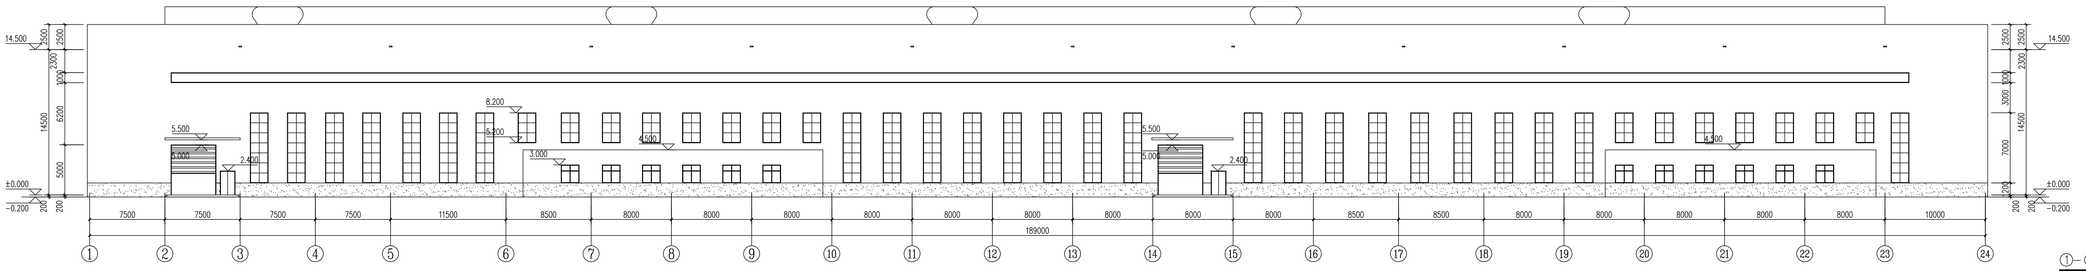

①—㉔轴立面图 1:200

国机集团 SINOMACH

机械工业第六设计研究院有限公司

SIPPR ENGINEERING GROUP

综合资质甲级 A141010190 号

HTTP://WWW.SIPPR.COM

附 注(NOTES):

图纸专用章(SPECIAL STAMP FOR DRAWING)

注册执业章(SPECIAL STAMP FOR REGISTERED)

专业负责人 专业负责人 Related Technical Supervision

技术负责人 TECHNICAL DIRECT.

项目负责人 PROJECT DIRECT.

项 目 主 管 PROJECT DIRECTOR

审 定 APPROVED

审 核 CHECKED

校 对 REVIEWED

专业负责人 MAJOR CHIEF

设 计 DESIGNED

制 图 DRAWN

建设单位(CONSTRUCTION UNIT):

工程名称(PROJECT NAME):

图 名(DRAWING NAME):

合同编号 CONTRACT No.	页口日期 PICKUP DATE
阶 段 PHASE	设计日期 DESIGN DATE
专 业 MAJOR	比 例 SCALE
图 号 DRAWING No.	
版 次 REV.	张 号 SHEET No.