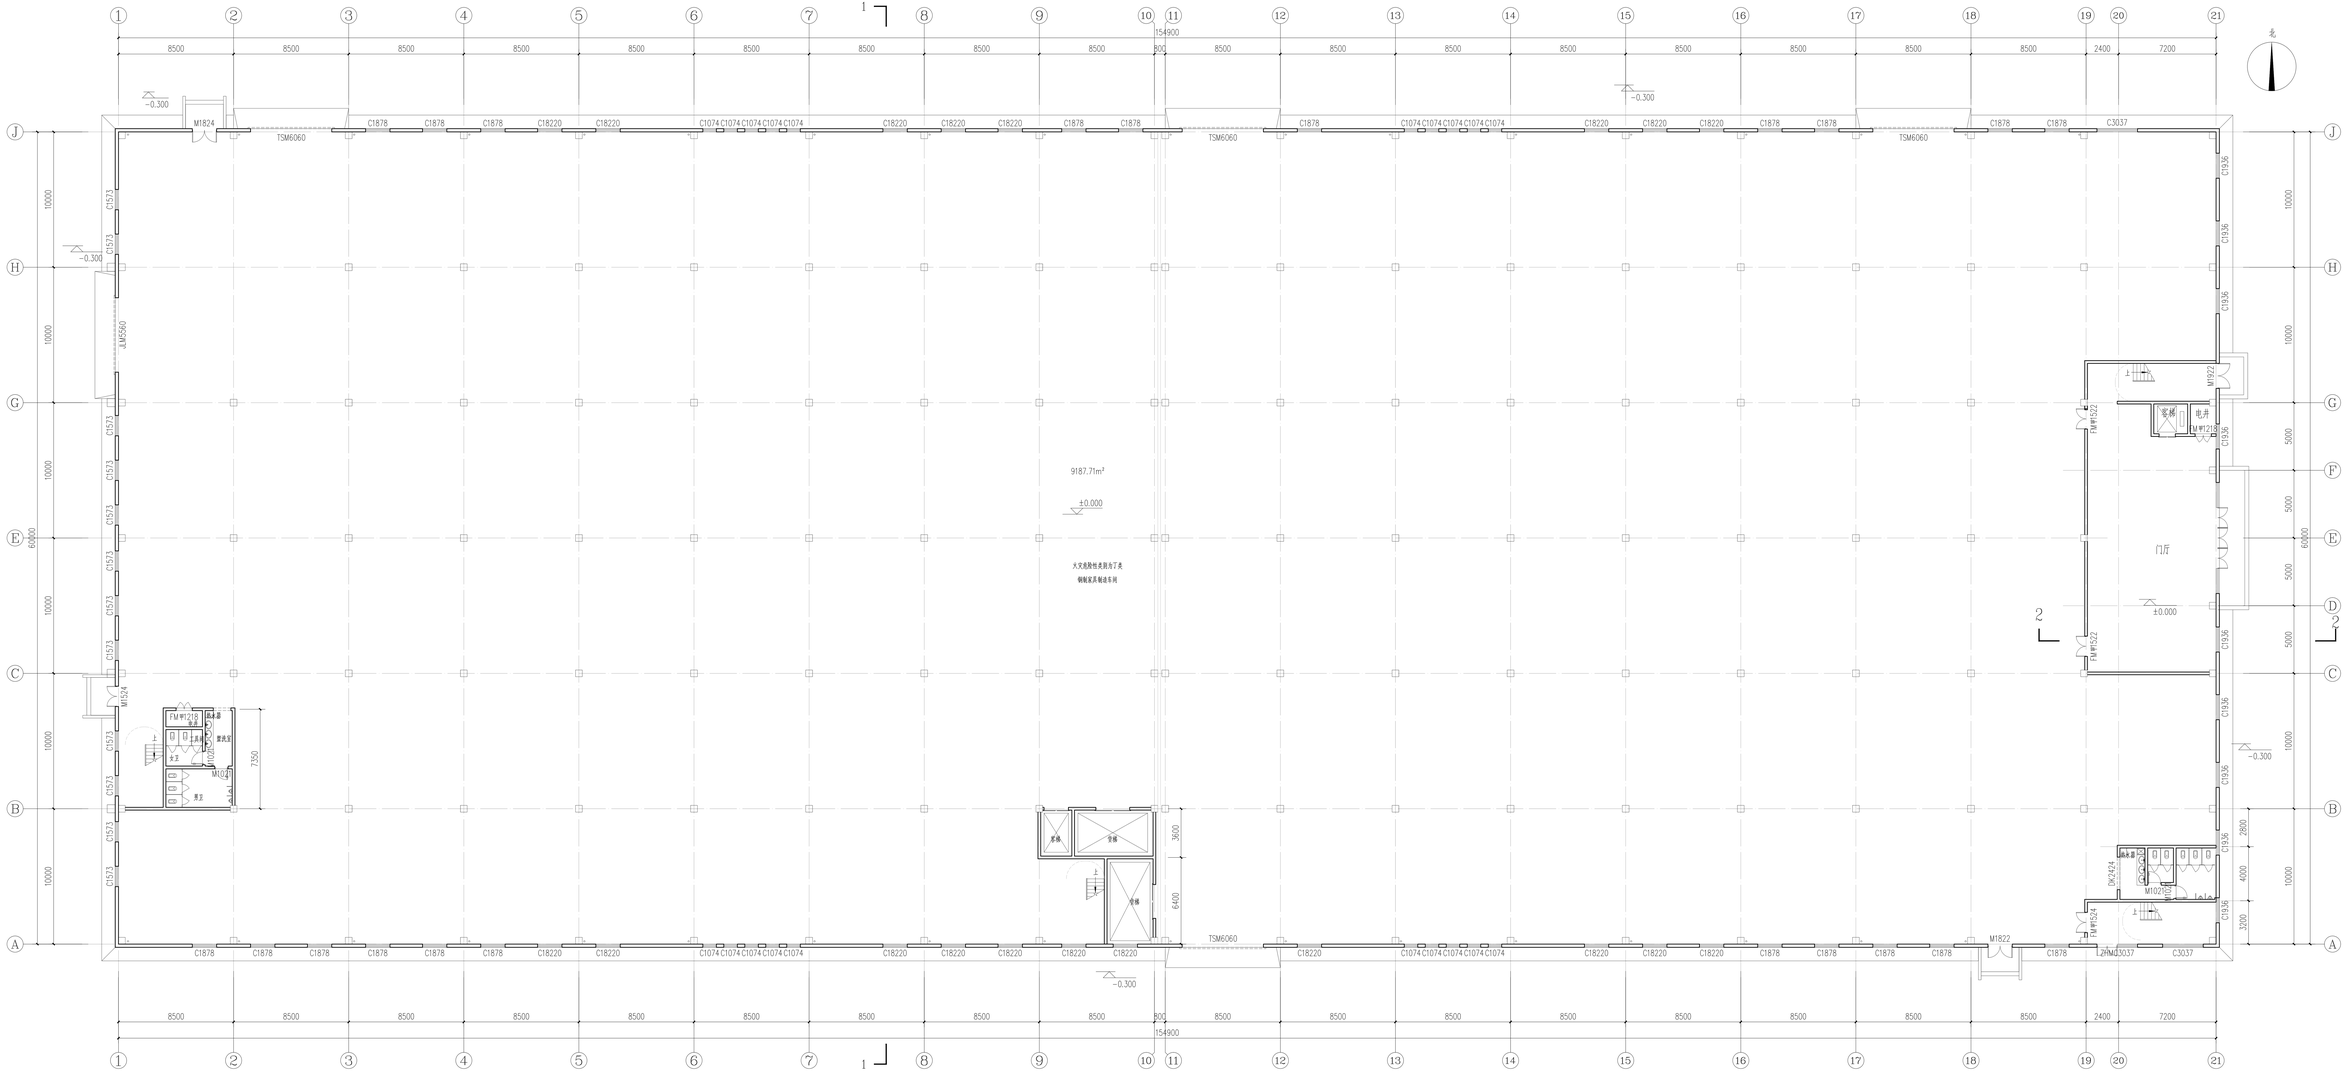

一层平面图 1:150

本层建筑面积：9397.38m²
本层建筑面积：38086.92m²

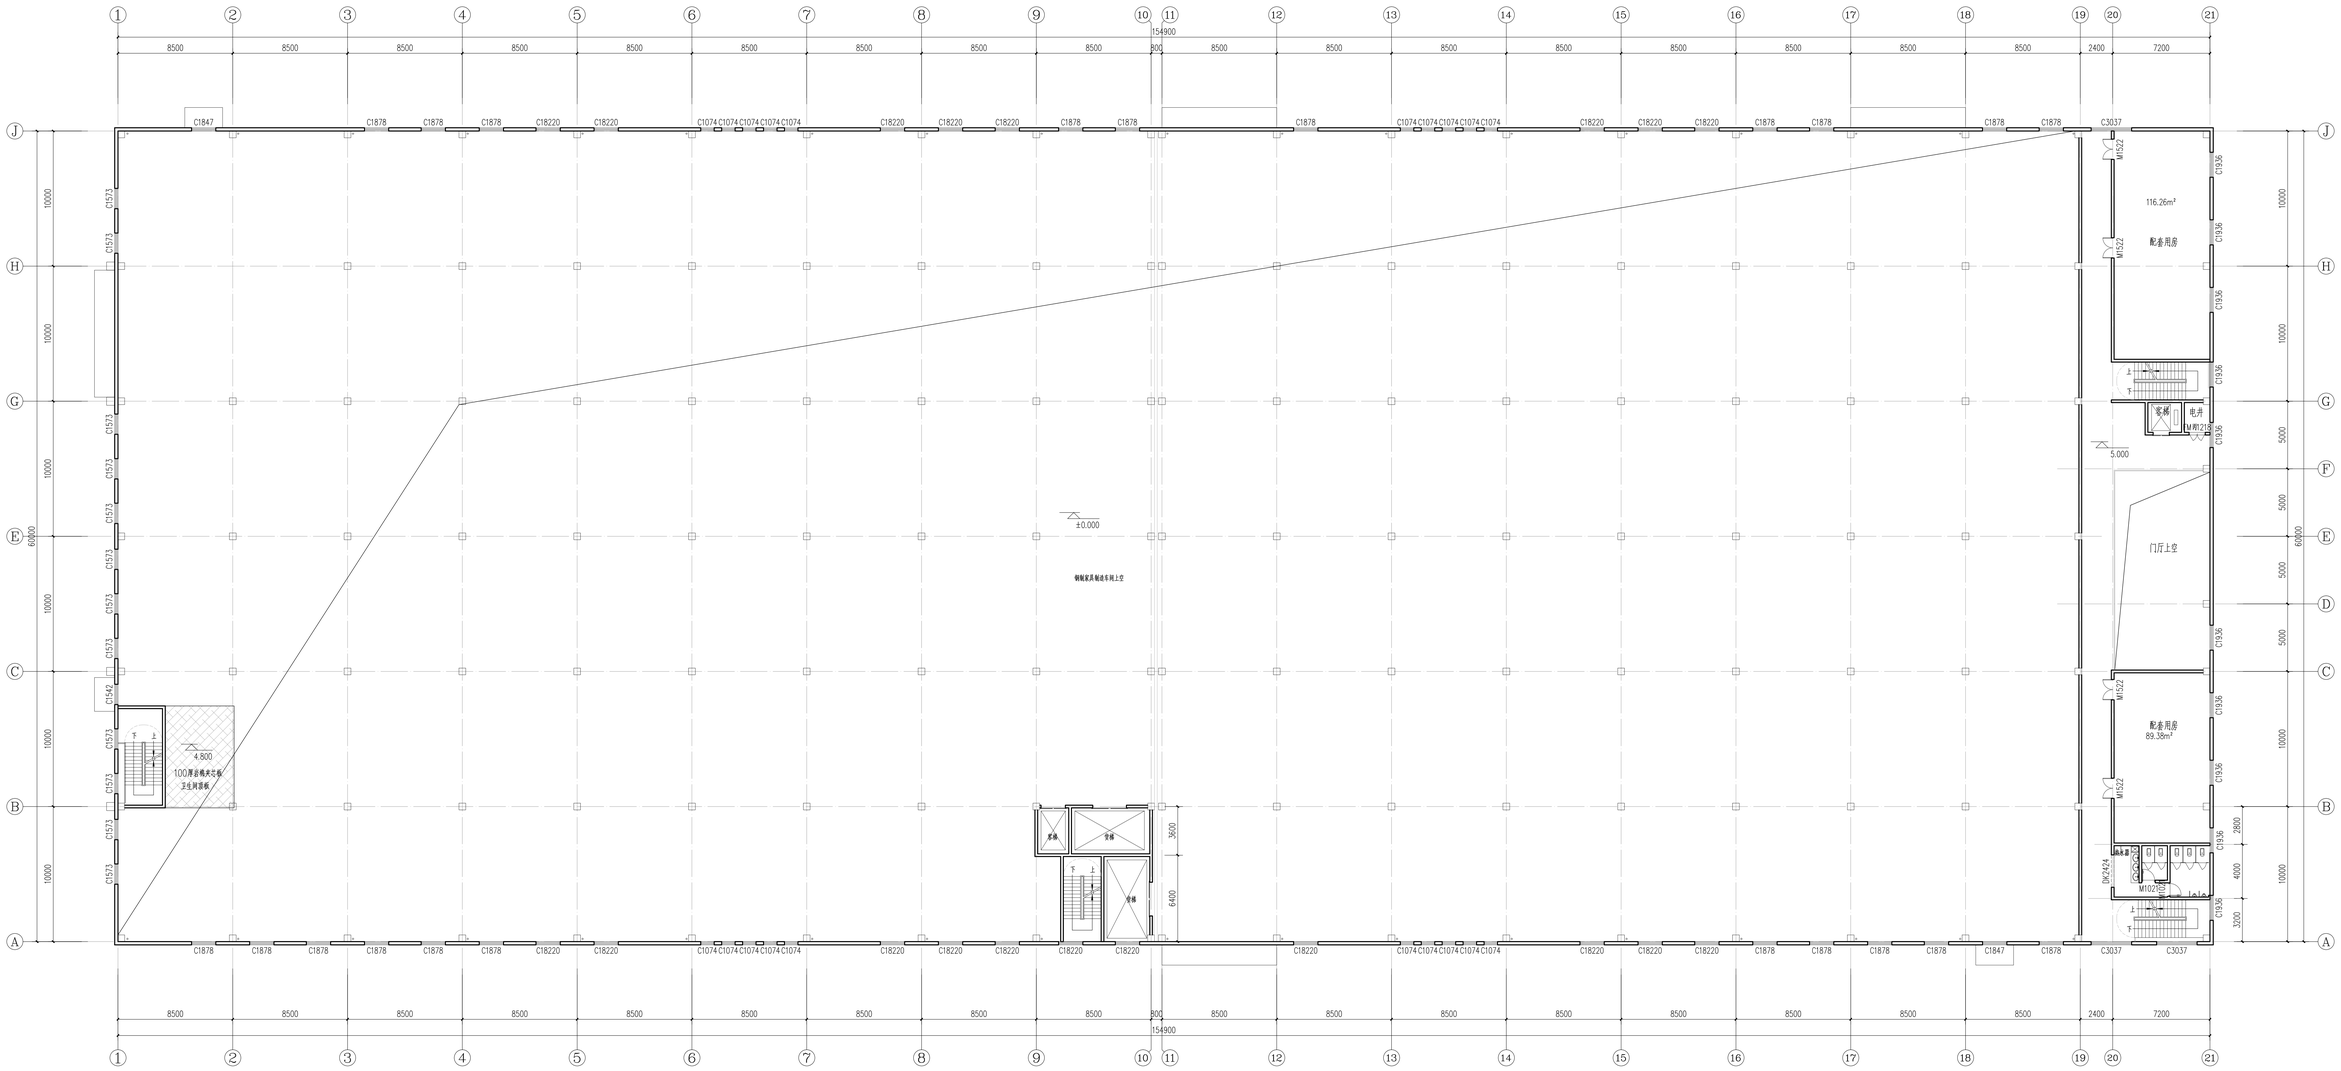

一层夹层平面图 1:150

本层建筑面积：497.40m²

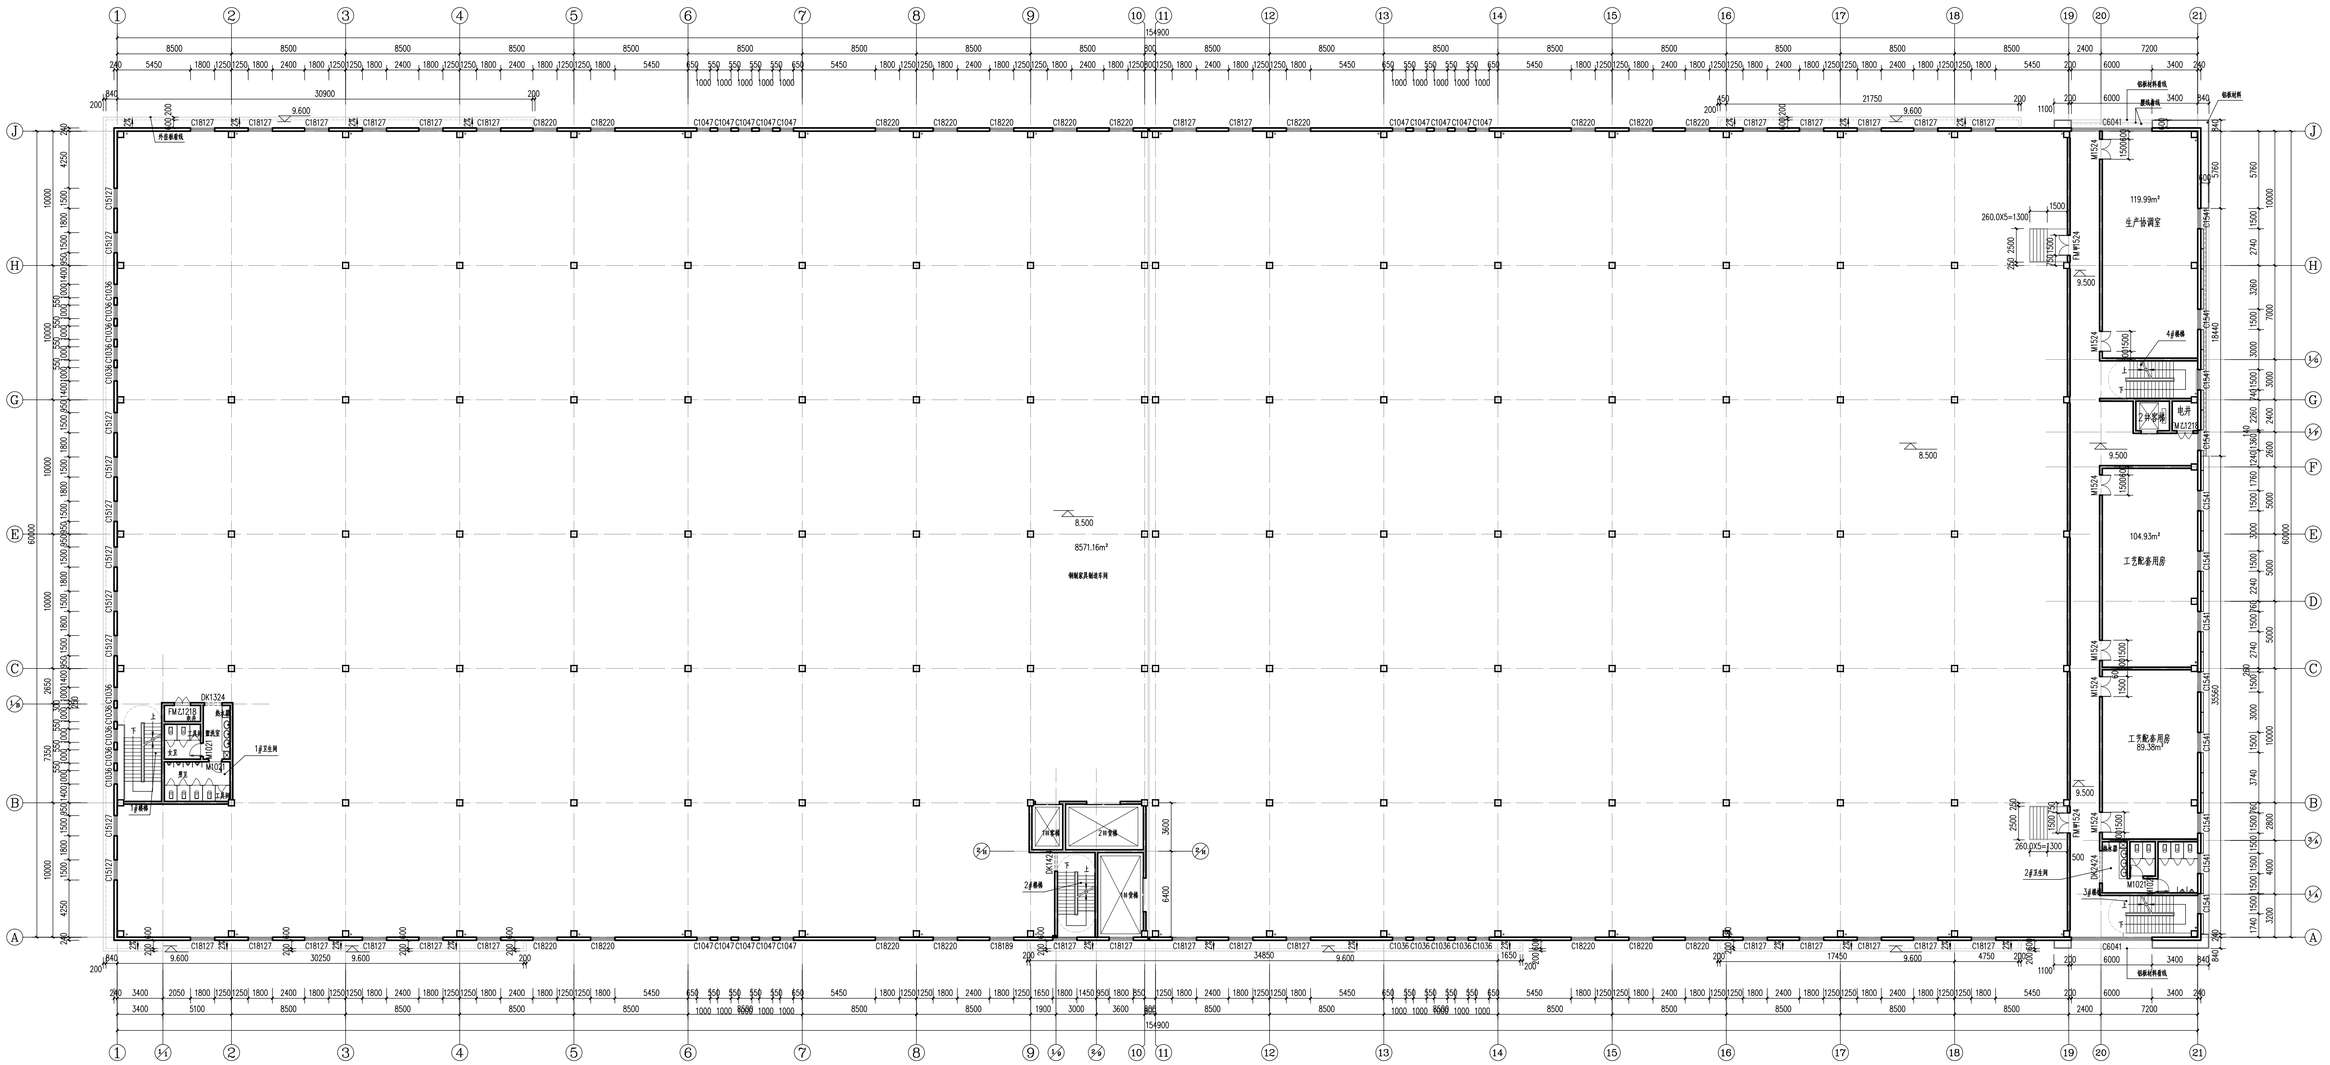

二层平面图 1:150

本层建筑面积：9397.38m²

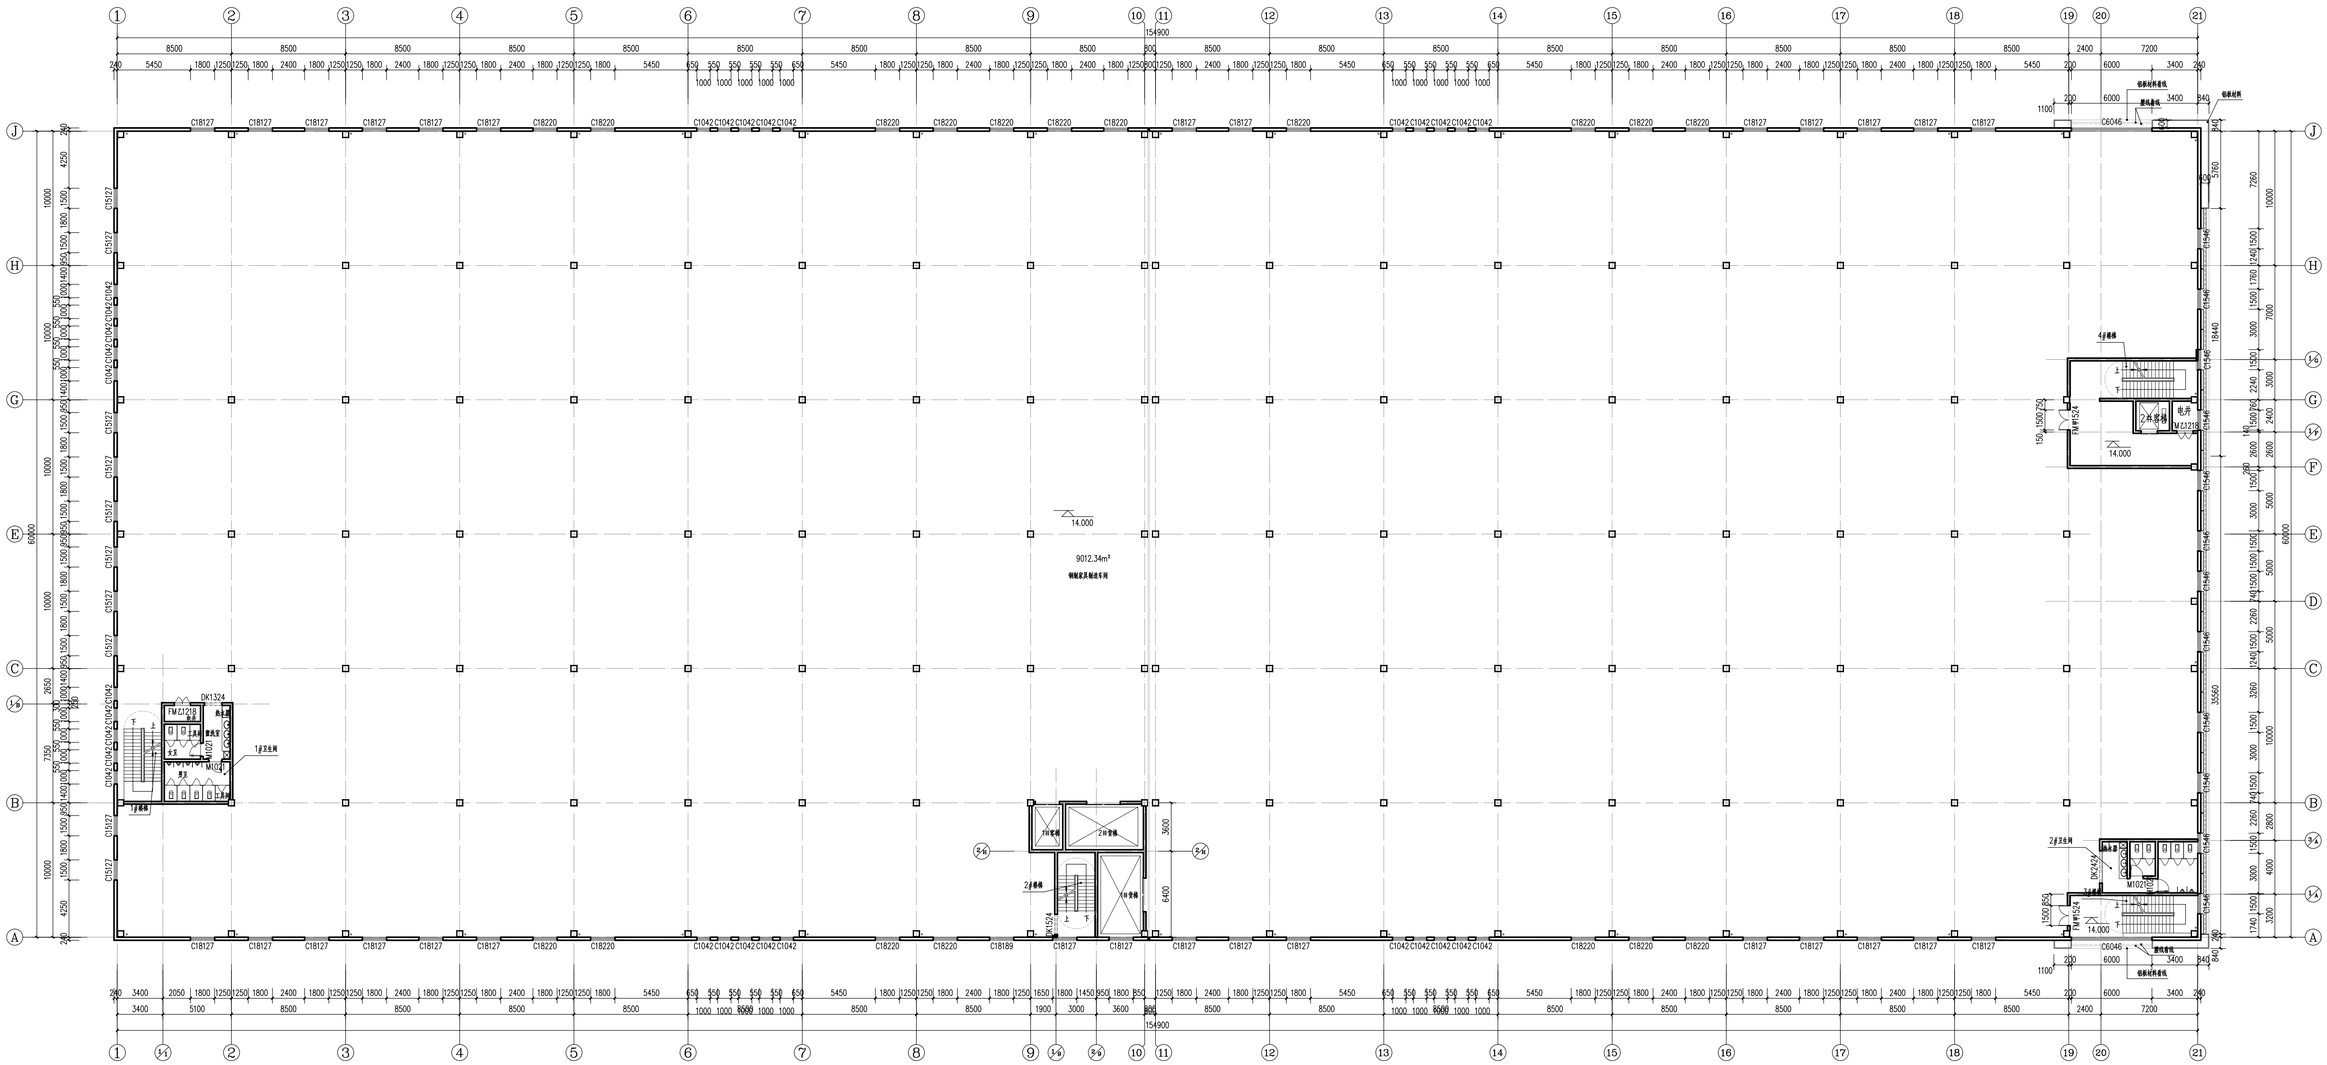

三层平面图 1:150

本层建筑面积：9397.38m²

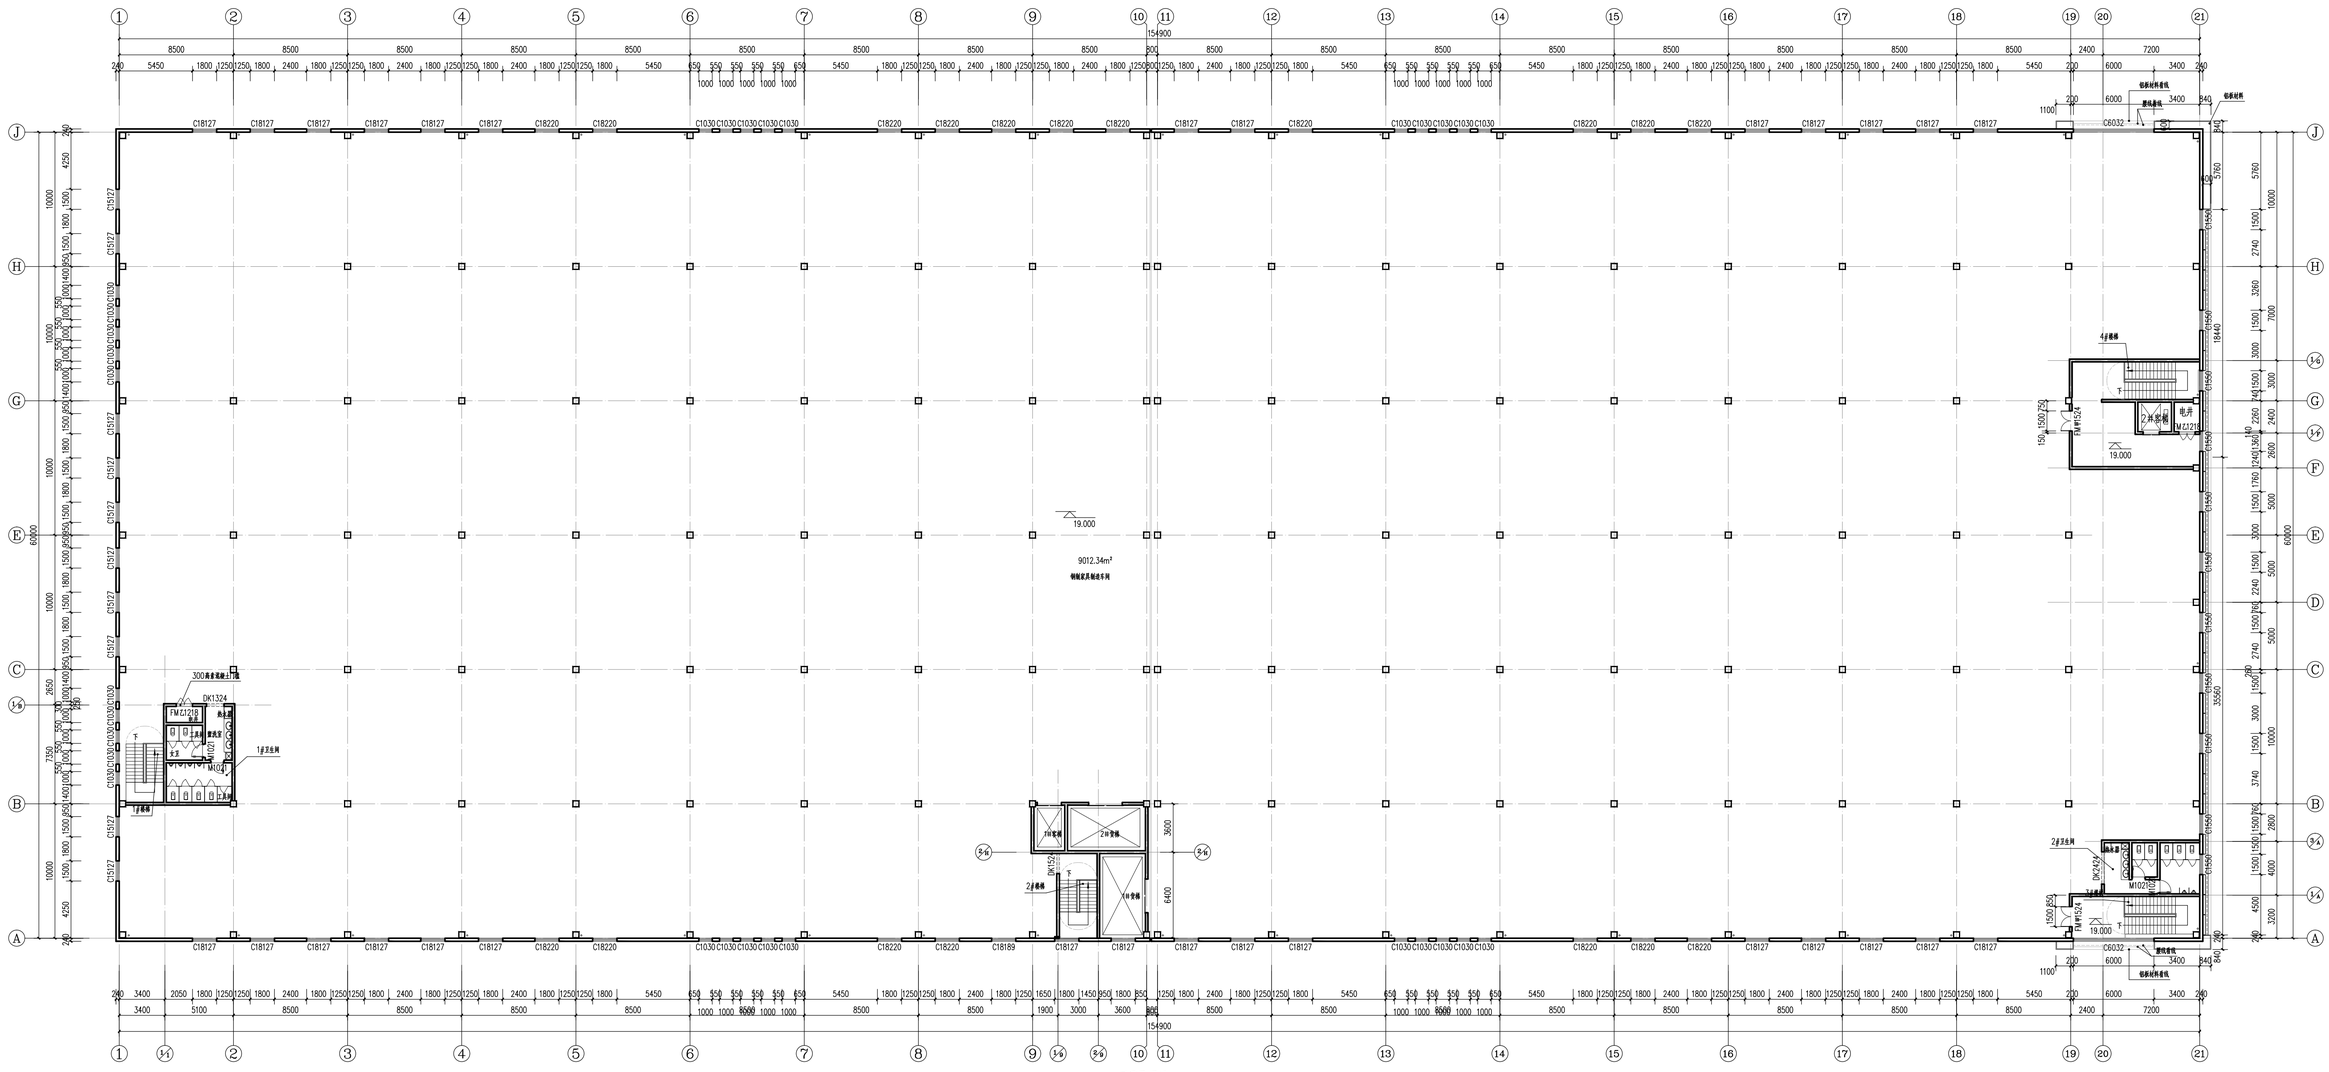

四层平面图 1:150

本层建筑面积：9397.38m²

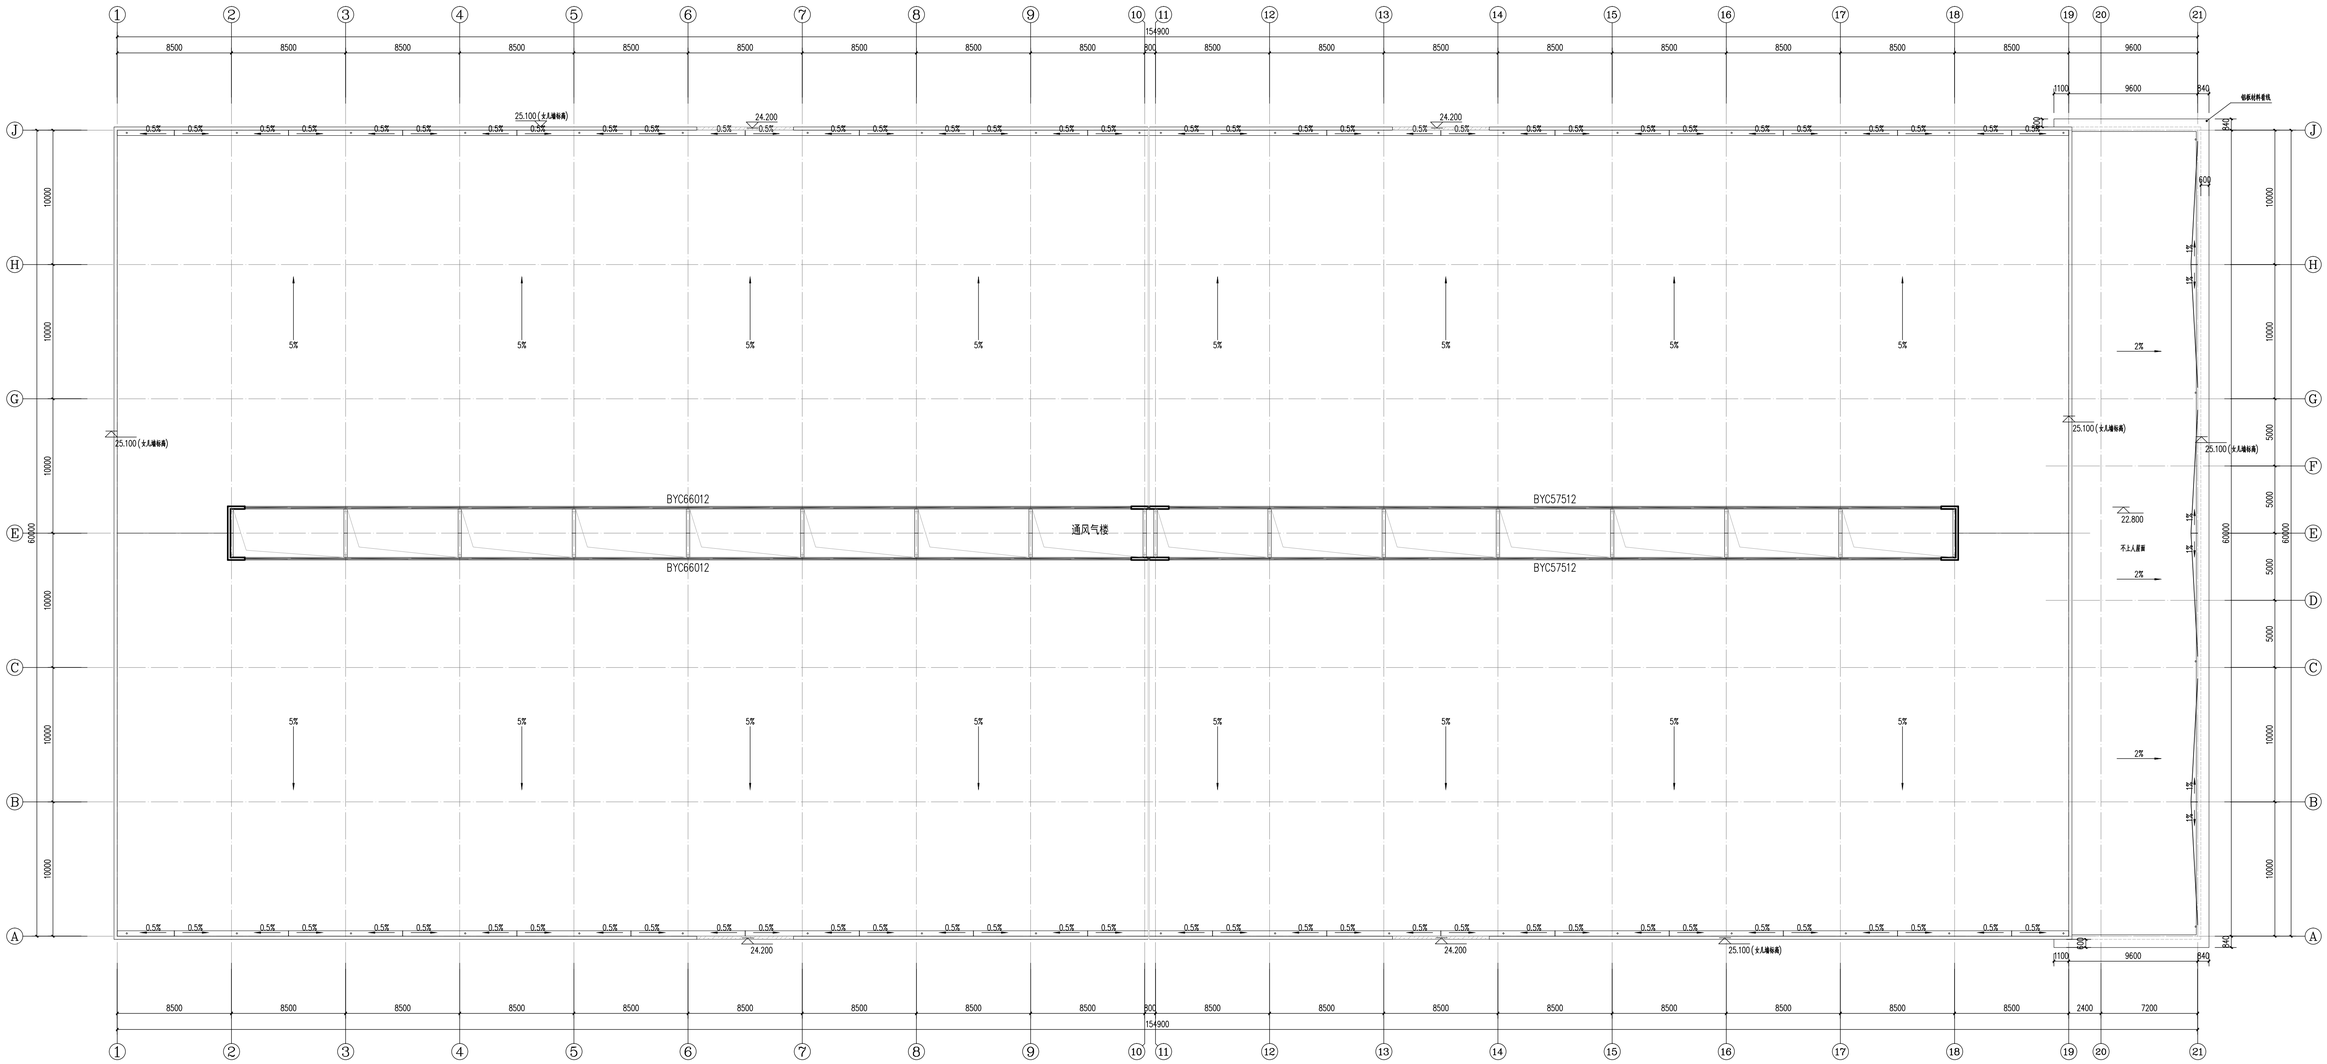
25.100(女儿墙标高)
24.200
22.800
不上人屋面
BYC66012
BYC57512
通风气楼
铝条封檐板
154900
60000

屋顶平面图 1:150

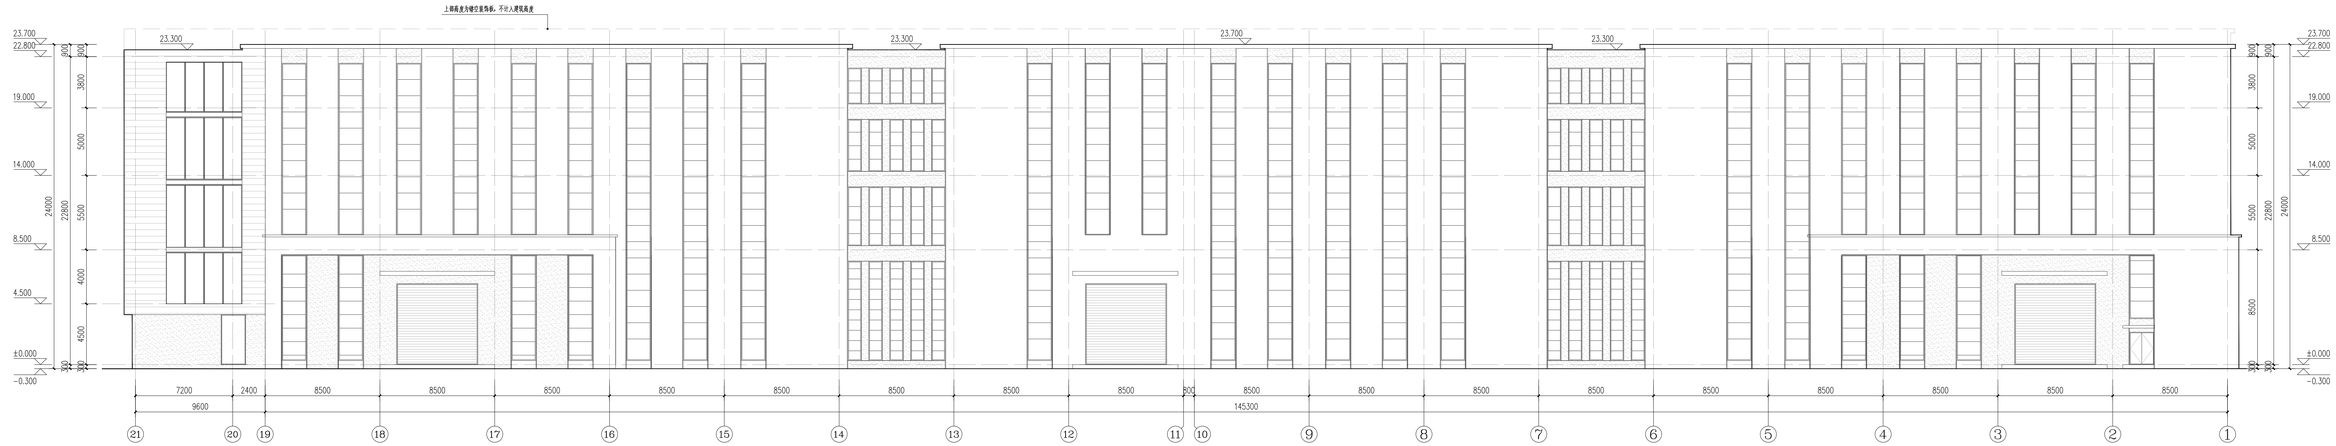

㉑~①轴立面图 1:150

注：本工程室外地坪到女儿墙顶高24.00m，上部高度为镂空装饰板，不计入建筑高度。

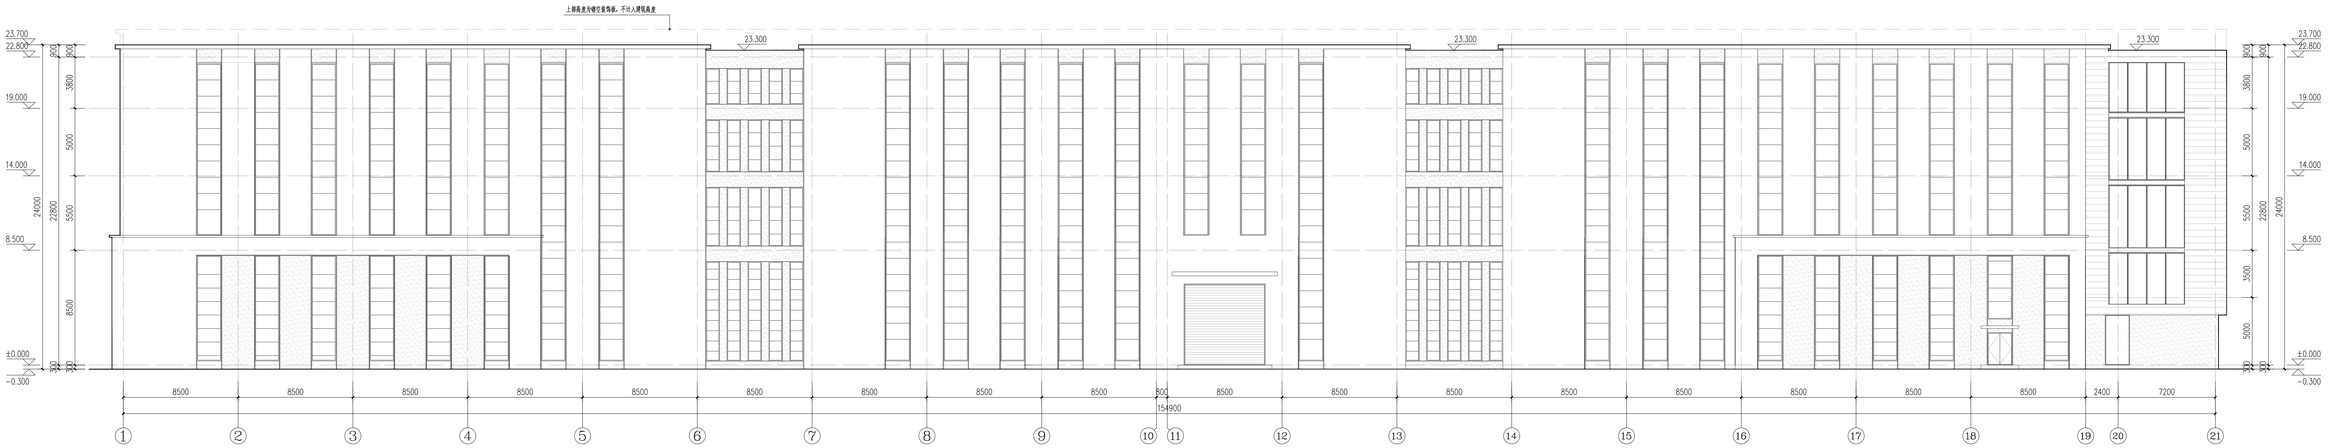

①~㉑轴立面图 1:150

注：本工程室外地坪到女儿墙顶高24.00m，上部高度为镂空装饰板，不计入建筑高度。

Ⓙ~Ⓐ轴立面图 1:150

注：本工程室外地坪到女儿墙顶高24.00m，上部高度为镂空装饰板，不计入建筑高度。

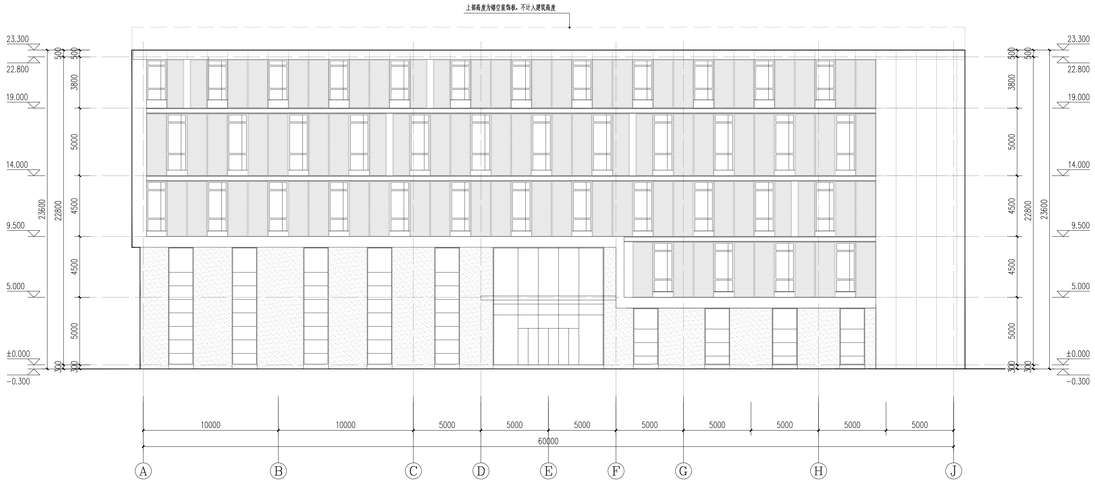

Ⓐ~Ⓙ轴立面图 1:150

注：本工程室外地坪到女儿墙顶高24.00m，上部高度为镂空装饰板，不计入建筑高度。

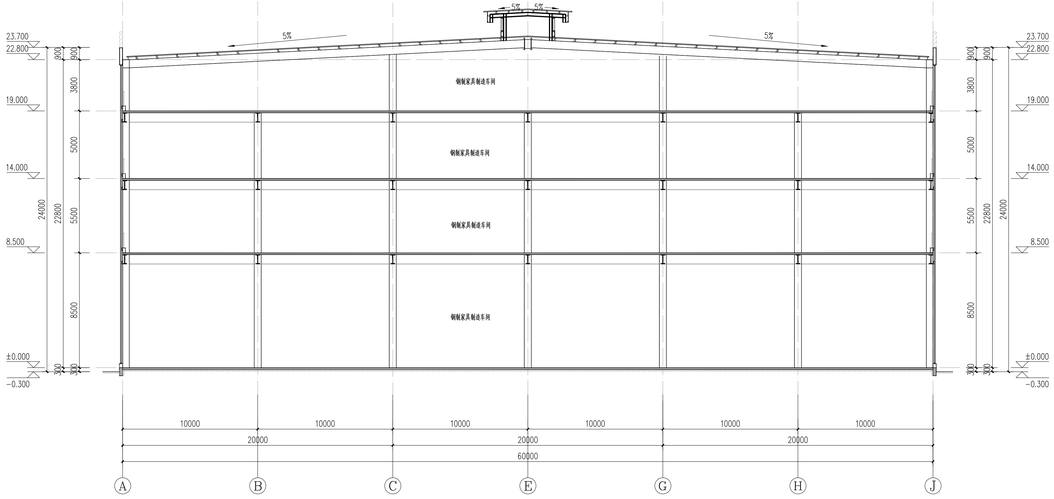

1-1剖面图 1:150

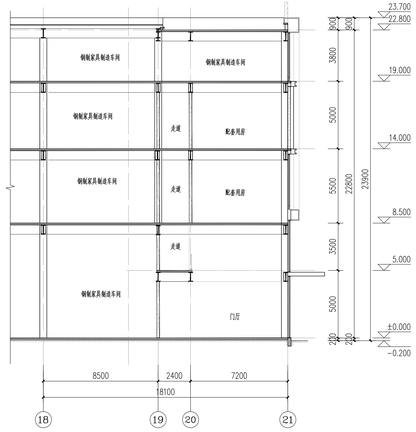

2-2剖面图 1:150