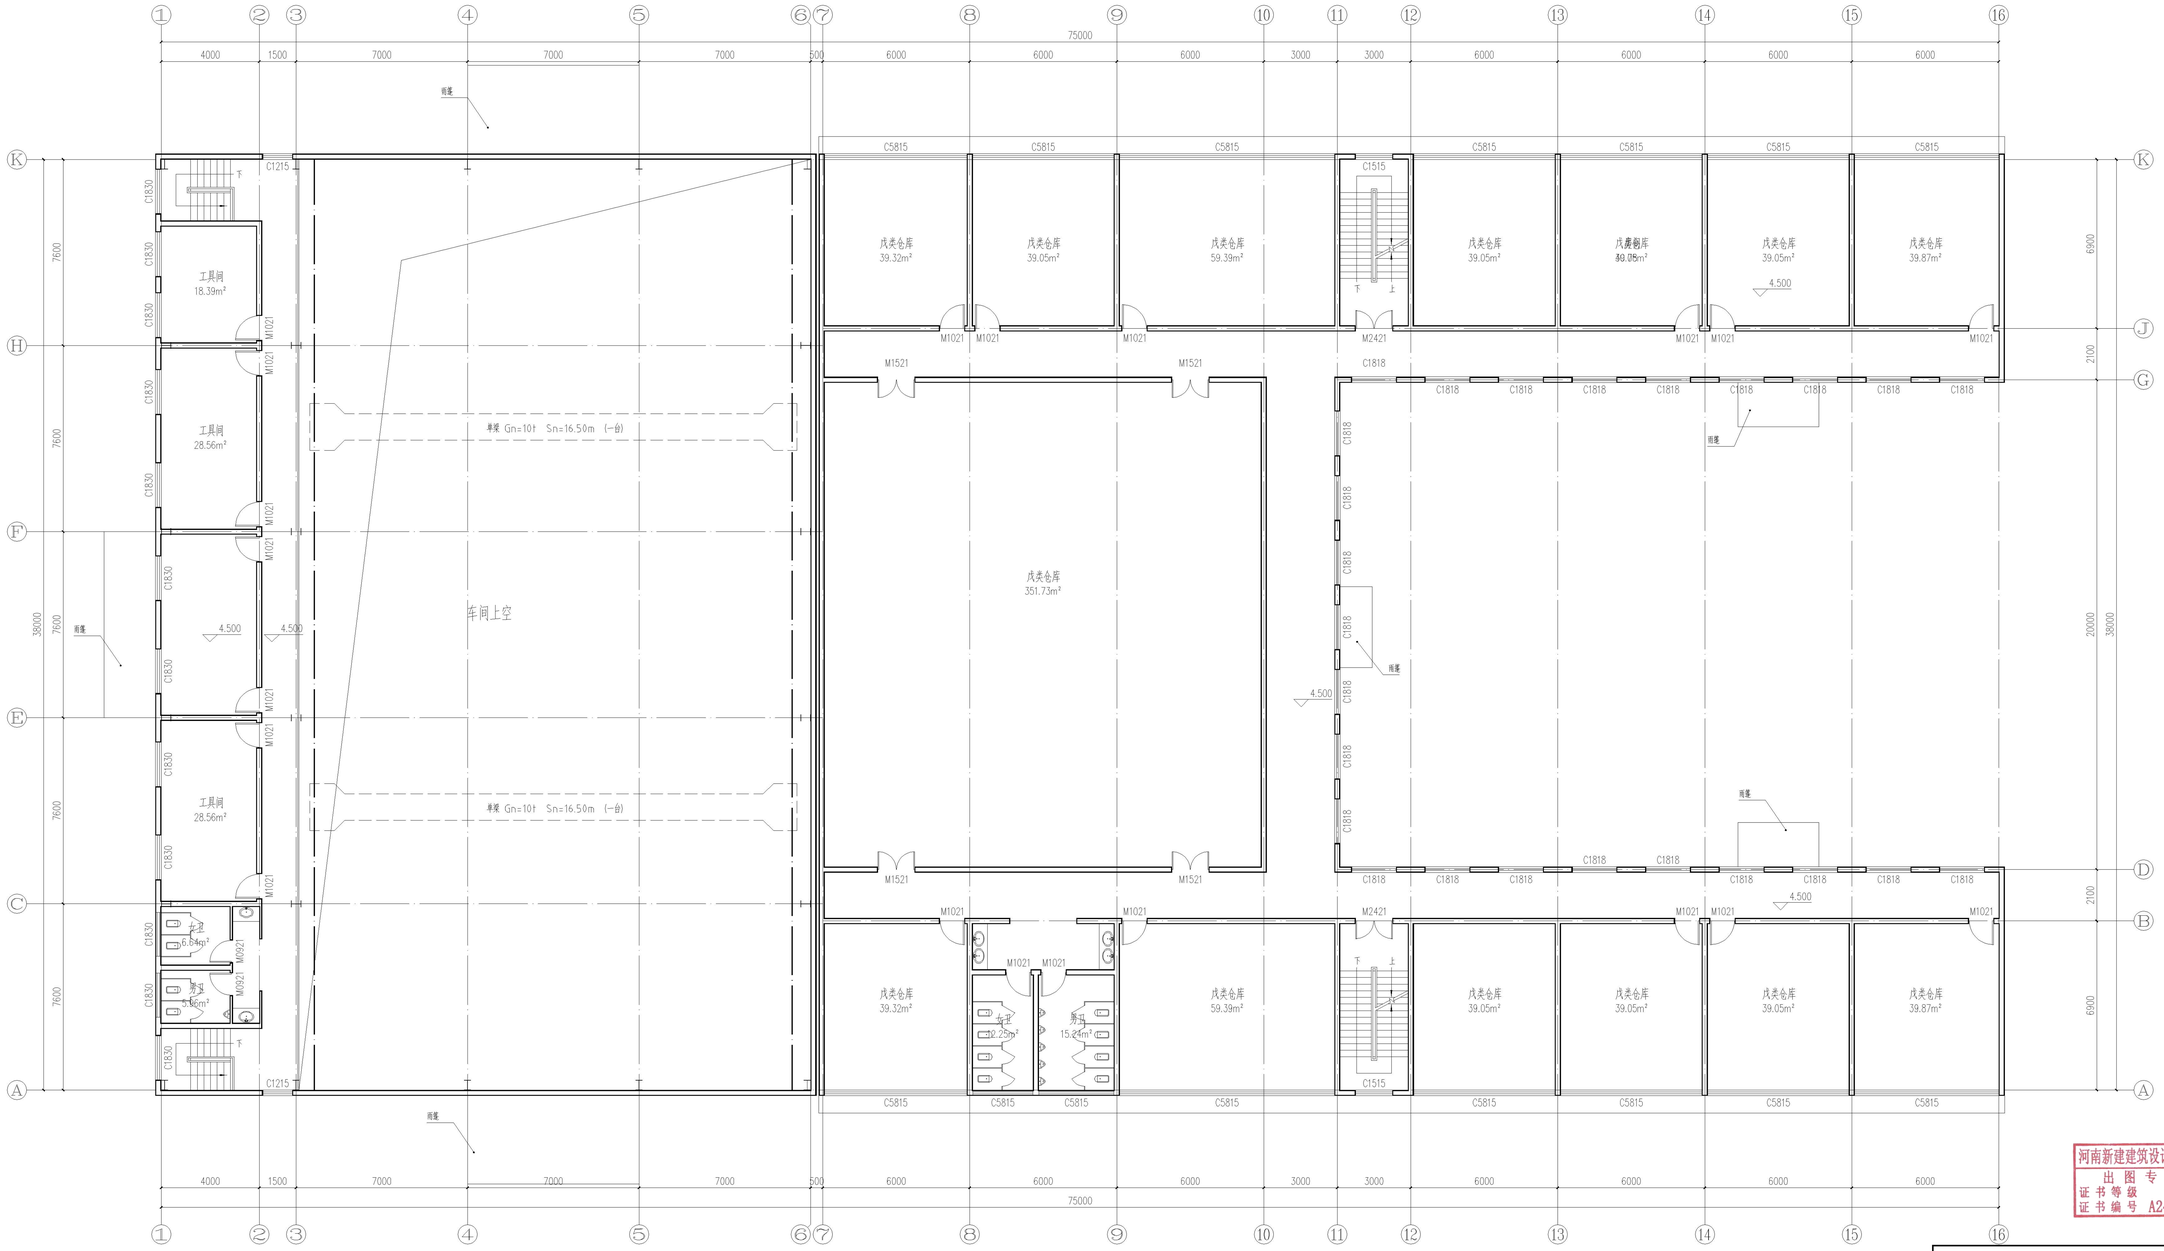

二层平面图 1:100

河南新建建筑设计有限公司
出图专用章
证书等级 乙级
证书编号 A241012763

中华人民共和国一级注册建筑师
姓 名：刘敏涛
注册号：4101276-004
有效期：至2024年6月

河南新建建筑设计有限公司						设计证书号	A241012763	业务编号	KJLY2205-11
						工程名称	特种材料及智能装备产业基地一一实验车间、检测车间		
			审 核	陈涛科	陈涛科	建设单位	洛阳双瑞达特钢有限公司	设计阶段	方 案
项目负责	刘敏涛	刘敏涛				二层平面图		比 例	1：100
审 定	刘敏涛	刘敏涛	校 对	刘巧云	刘巧云			专 业	建 筑
专业负责	刘敏涛	刘敏涛	设 计	余明辉	余明辉			图 号	方案-02
			CAD					日 期	2022.11