


①-⑤立面图

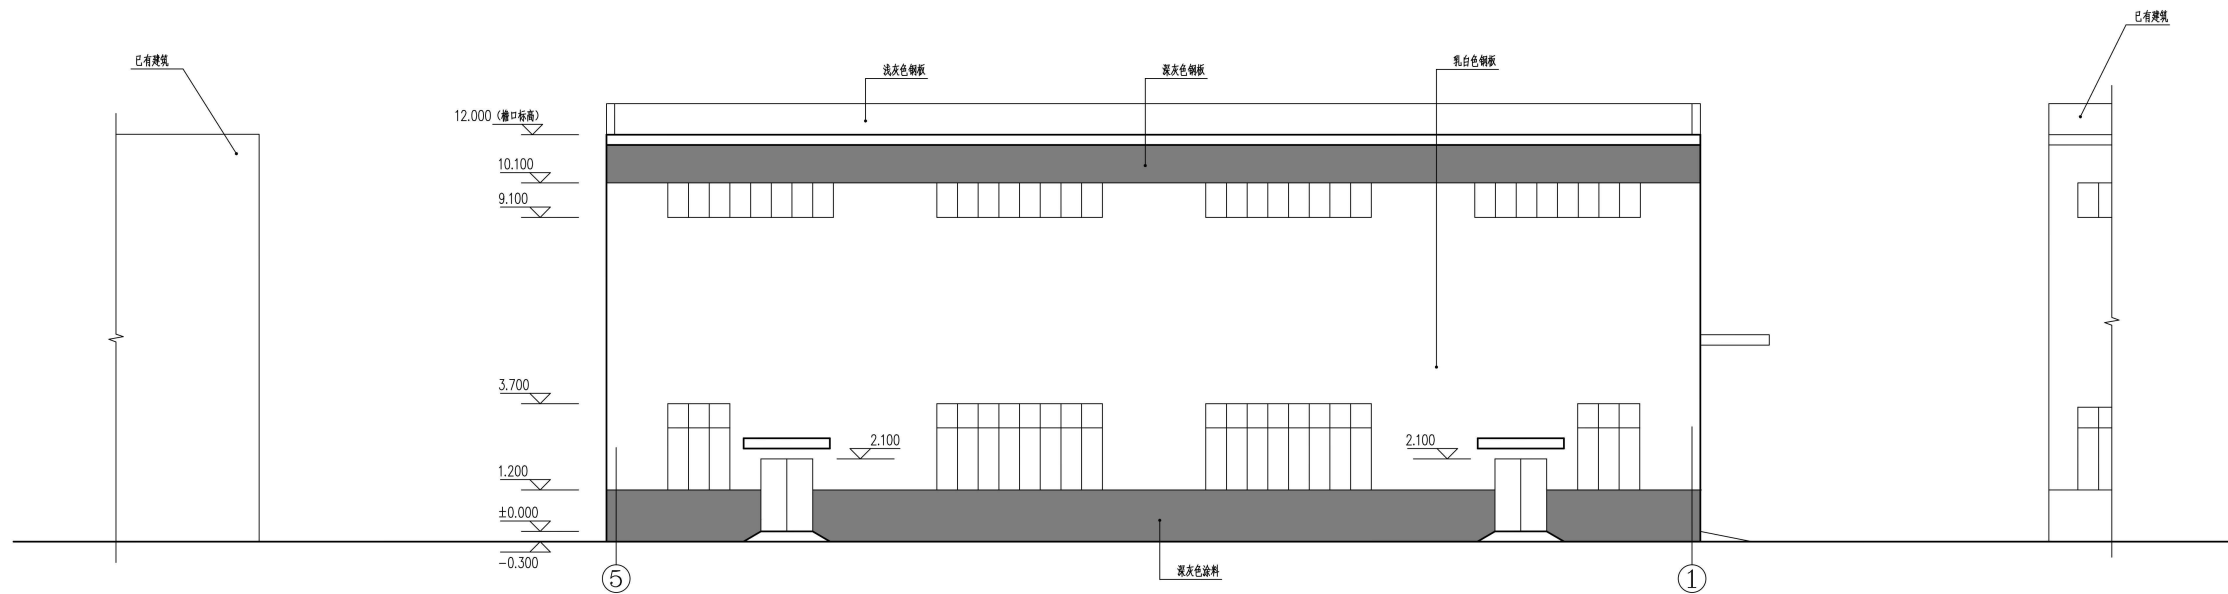

⑤-①立面图

单体在总图中的位置 KEY PLAN

会 签		CONFIRMED BY
建 筑		电 气
结 构		给排水
暖 通		未经加盖公司出图章, 本图无效

盖章栏

注册(执业)章

出图章

审图章

比 例 1:100 日 期 2023.04.20

工程号 2023-4 图 别 修建性详细规划

修改版次 A 图 号 图-3

建设单位 洛阳洛轴精密轴承有限公司

项目名称 高端精密轴承扩能及数字化提升改造项目

子 项 新建车间一

图纸名称 ①-⑤立面图

⑤-①立面图

类 别 实 名 签 名

审 定

审 核 徐方广 徐方广

工程负责 徐方广 徐方广

工种负责 徐方广 徐方广

校 对 杨佳欣 杨佳欣

设 计 刘 航 刘 航