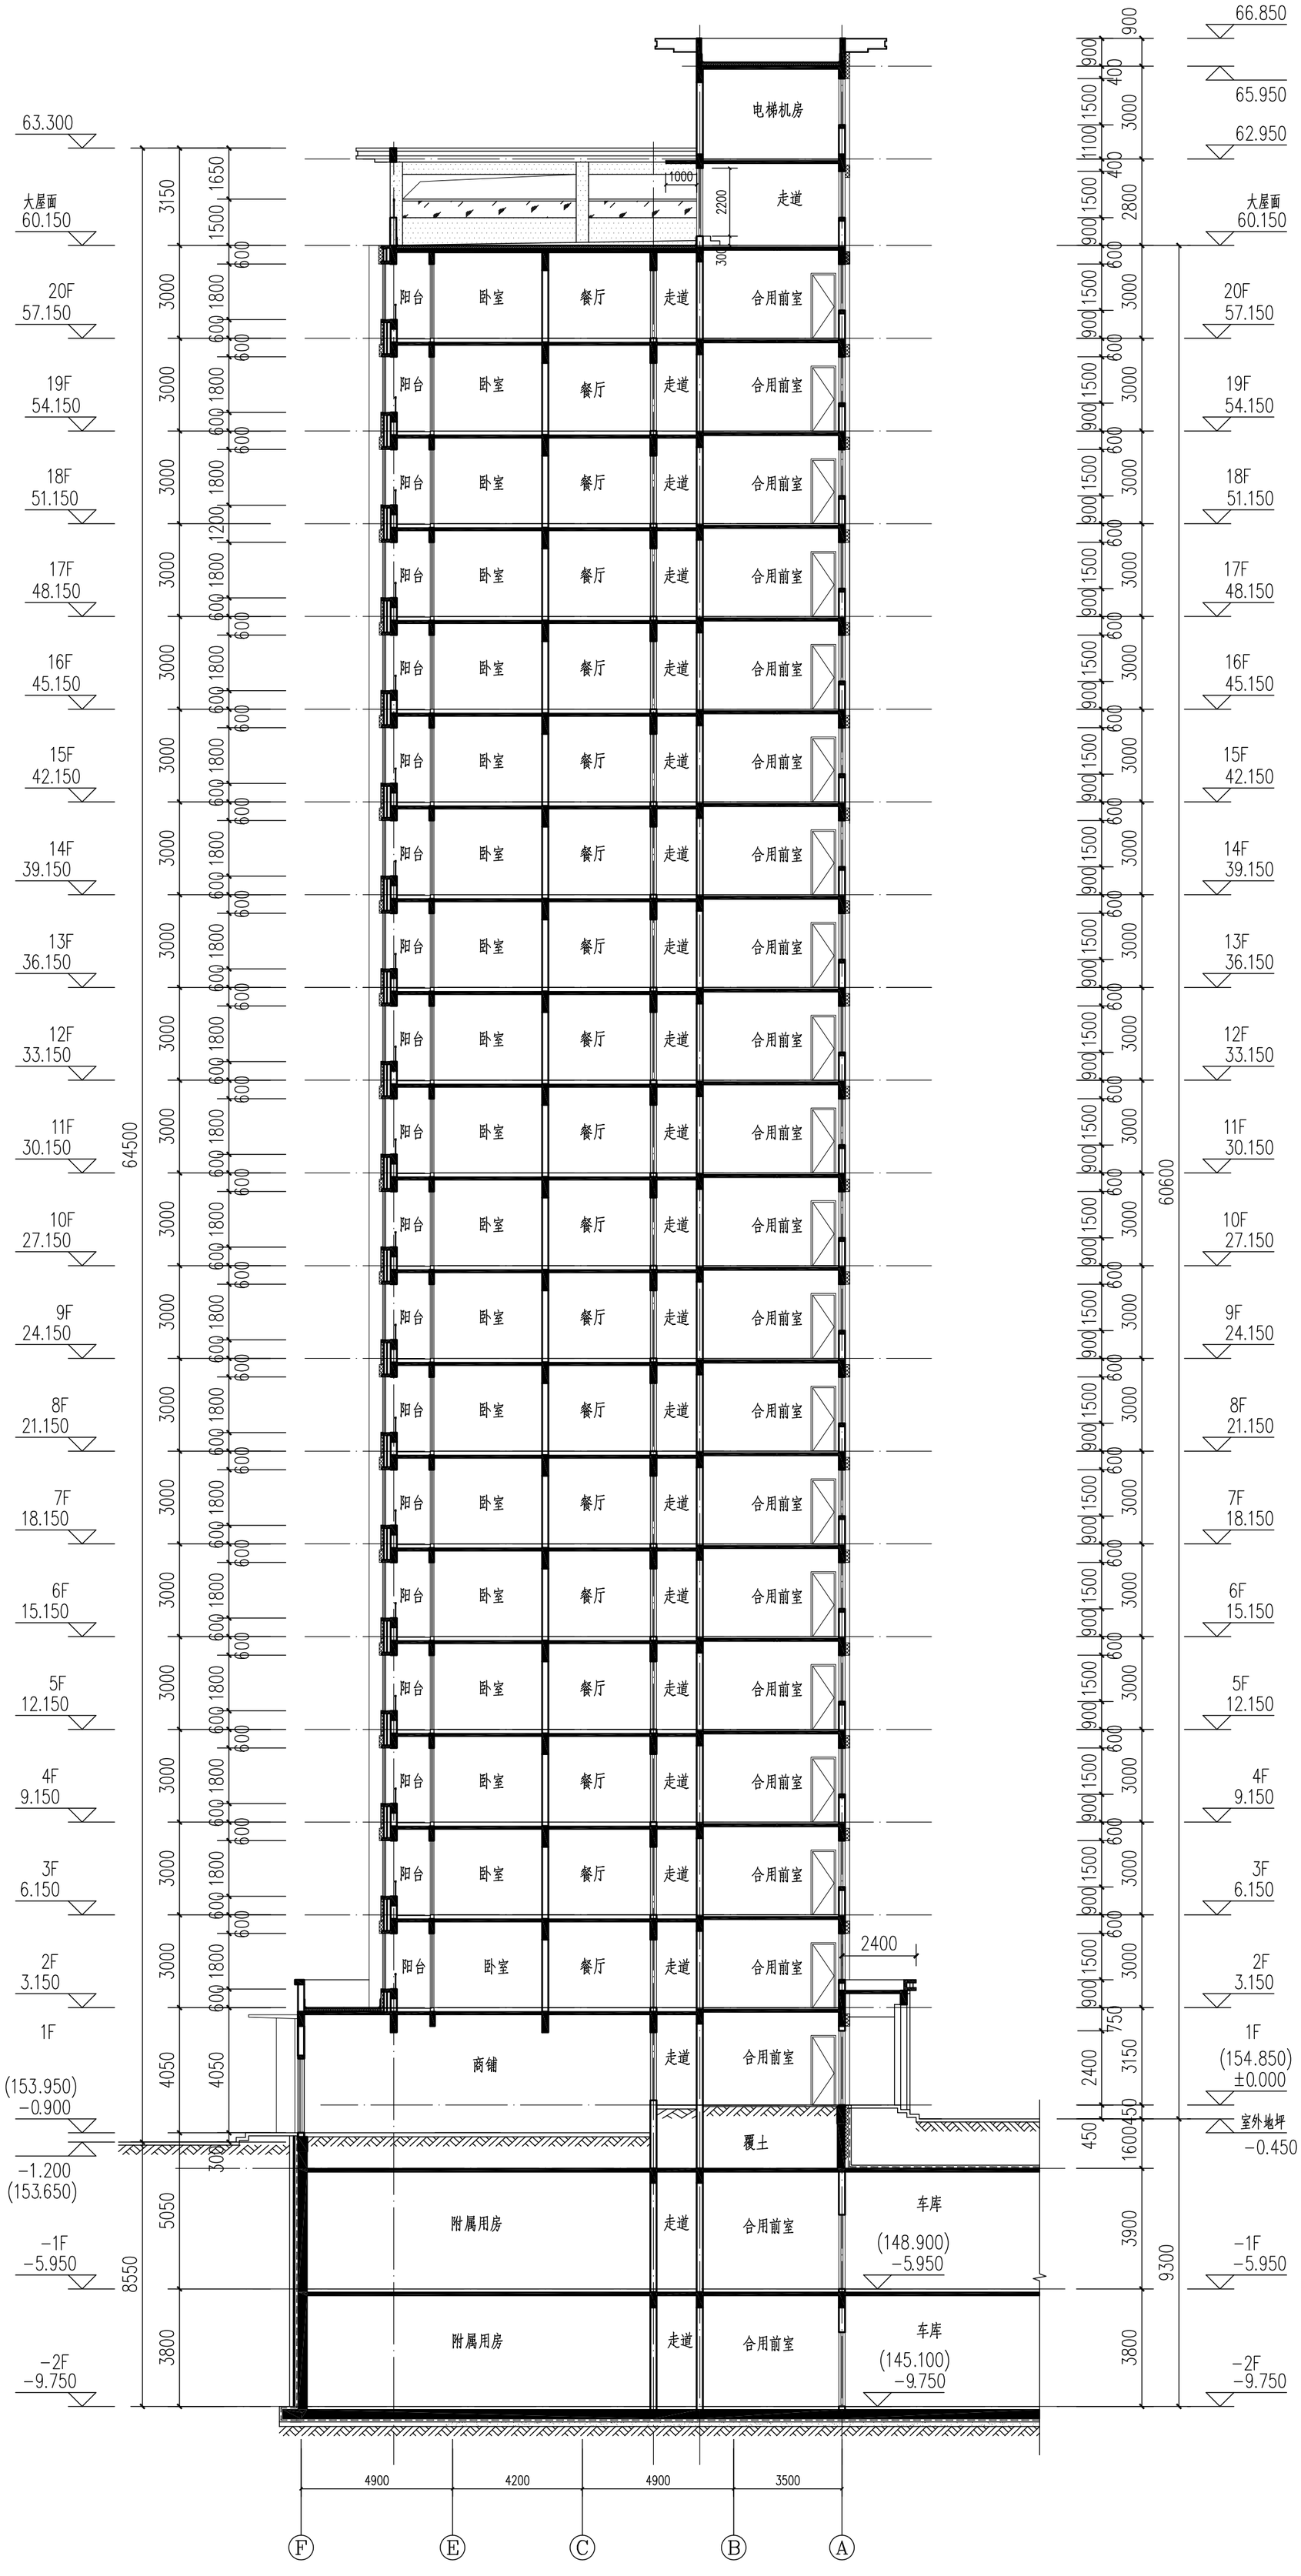
63.300
大屋面
60.150
20F
57.150
19F
54.150
18F
51.150
17F
48.150
16F
45.150
15F
42.150
14F
39.150
13F
36.150
12F
33.150
11F
30.150
10F
27.150
9F
24.150
8F
21.150
7F
18.150
6F
15.150
5F
12.150
4F
9.150
3F
6.150
2F
3.150
1F
(153.950)
-0.900
-1.200
(153.650)
-1F
-5.950
-2F
-9.750
64500
3150
1650
1500
600
3000
1800
1200
4050
5050
8550
3800
300
电梯机房
走道
1000
2200
阳台
卧室
餐厅
合用前室
商铺
附属用房
覆土
车库
(148.900)
-5.950
(145.100)
-9.750
2400
4900
4200
3500
F
E
C
B
A
66.850
65.950
62.950
(154.850)
±0.000
室外地坪
-0.450
900
400
1100
2800
60600
750
3150
450
1600
3900
9300

1-1剖面图 1:150