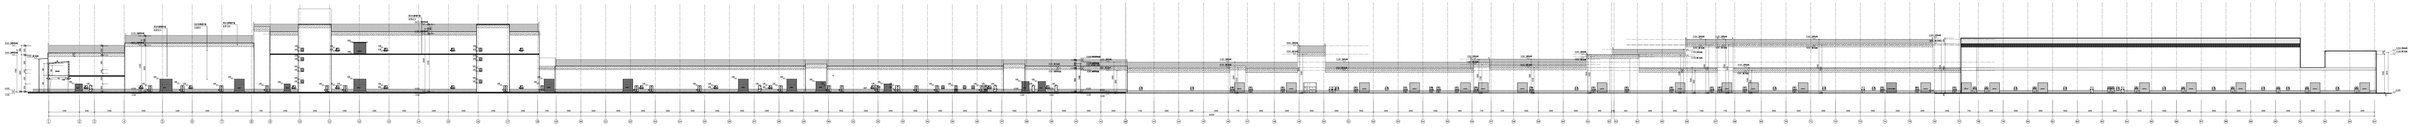

7-7 剖面图 1:50

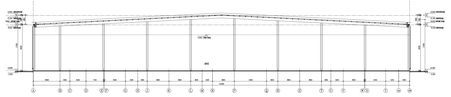

1-1 剖面图（南侧）1:50

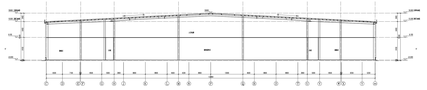

5-5 剖面图 1:50

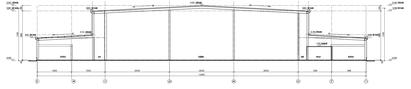

2-2 剖面图 1:50