


地下一层组合平面图 1:350

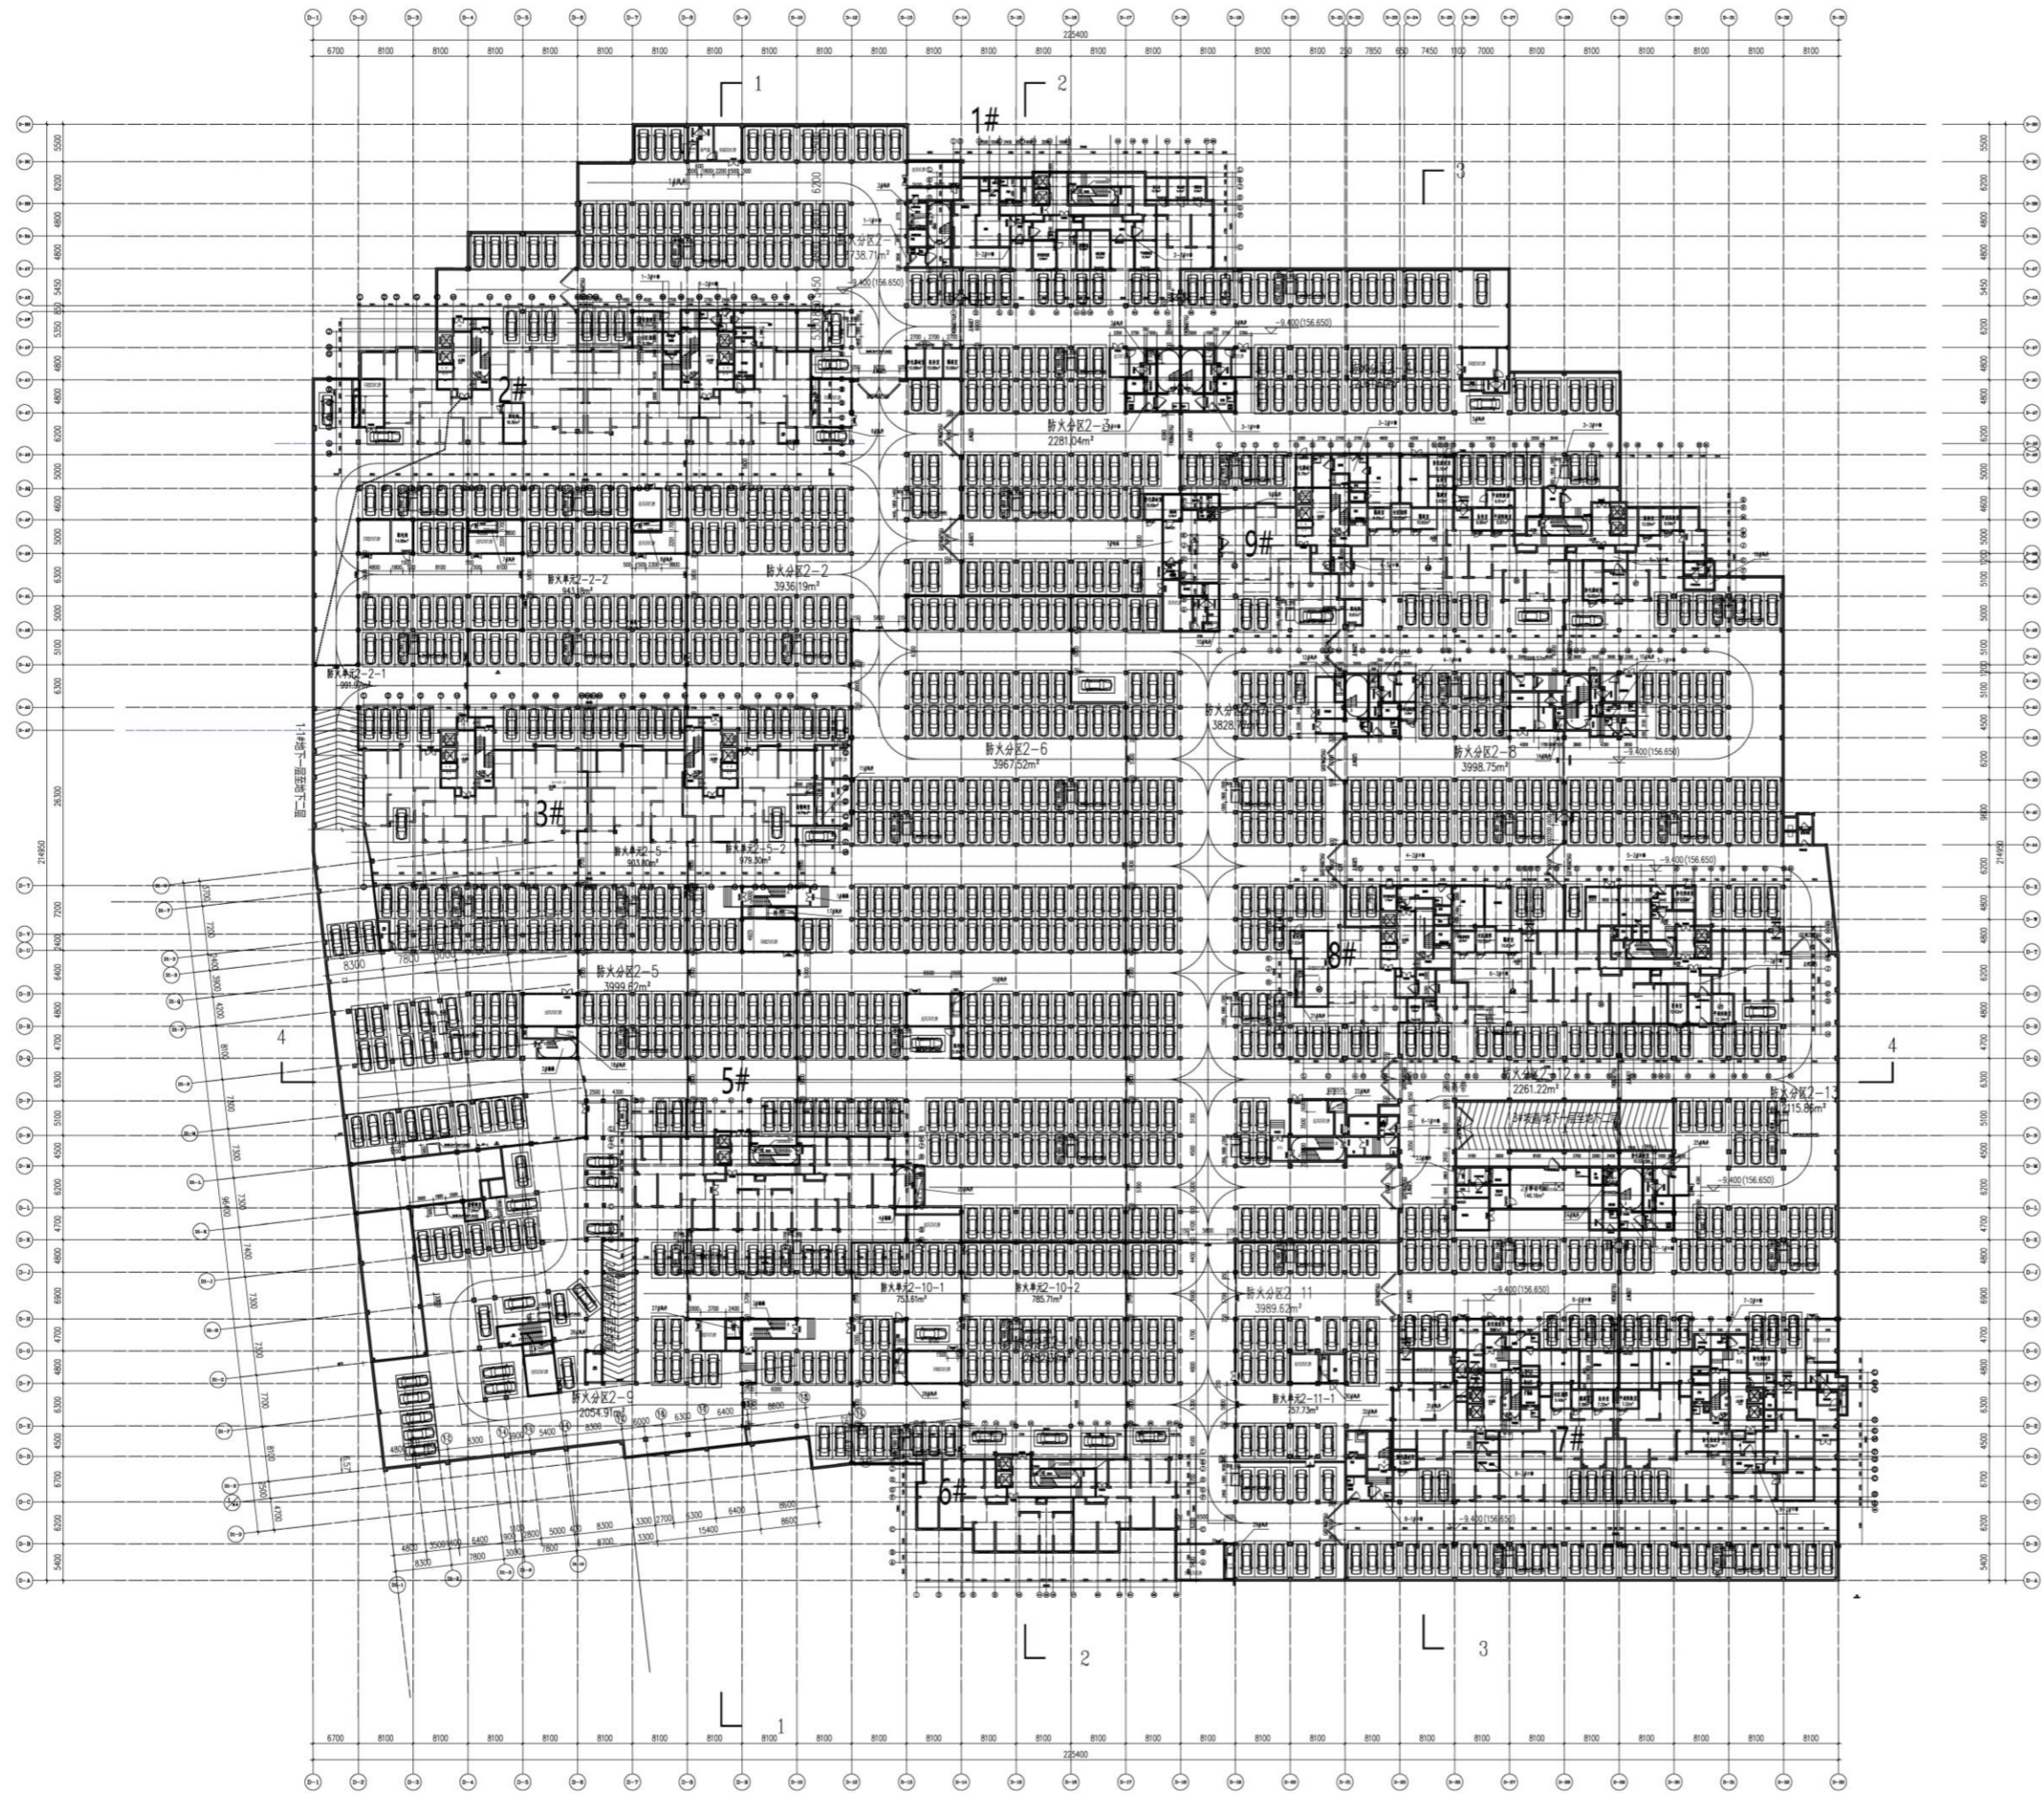

地下二层组合平面图 1:50