


# 站房

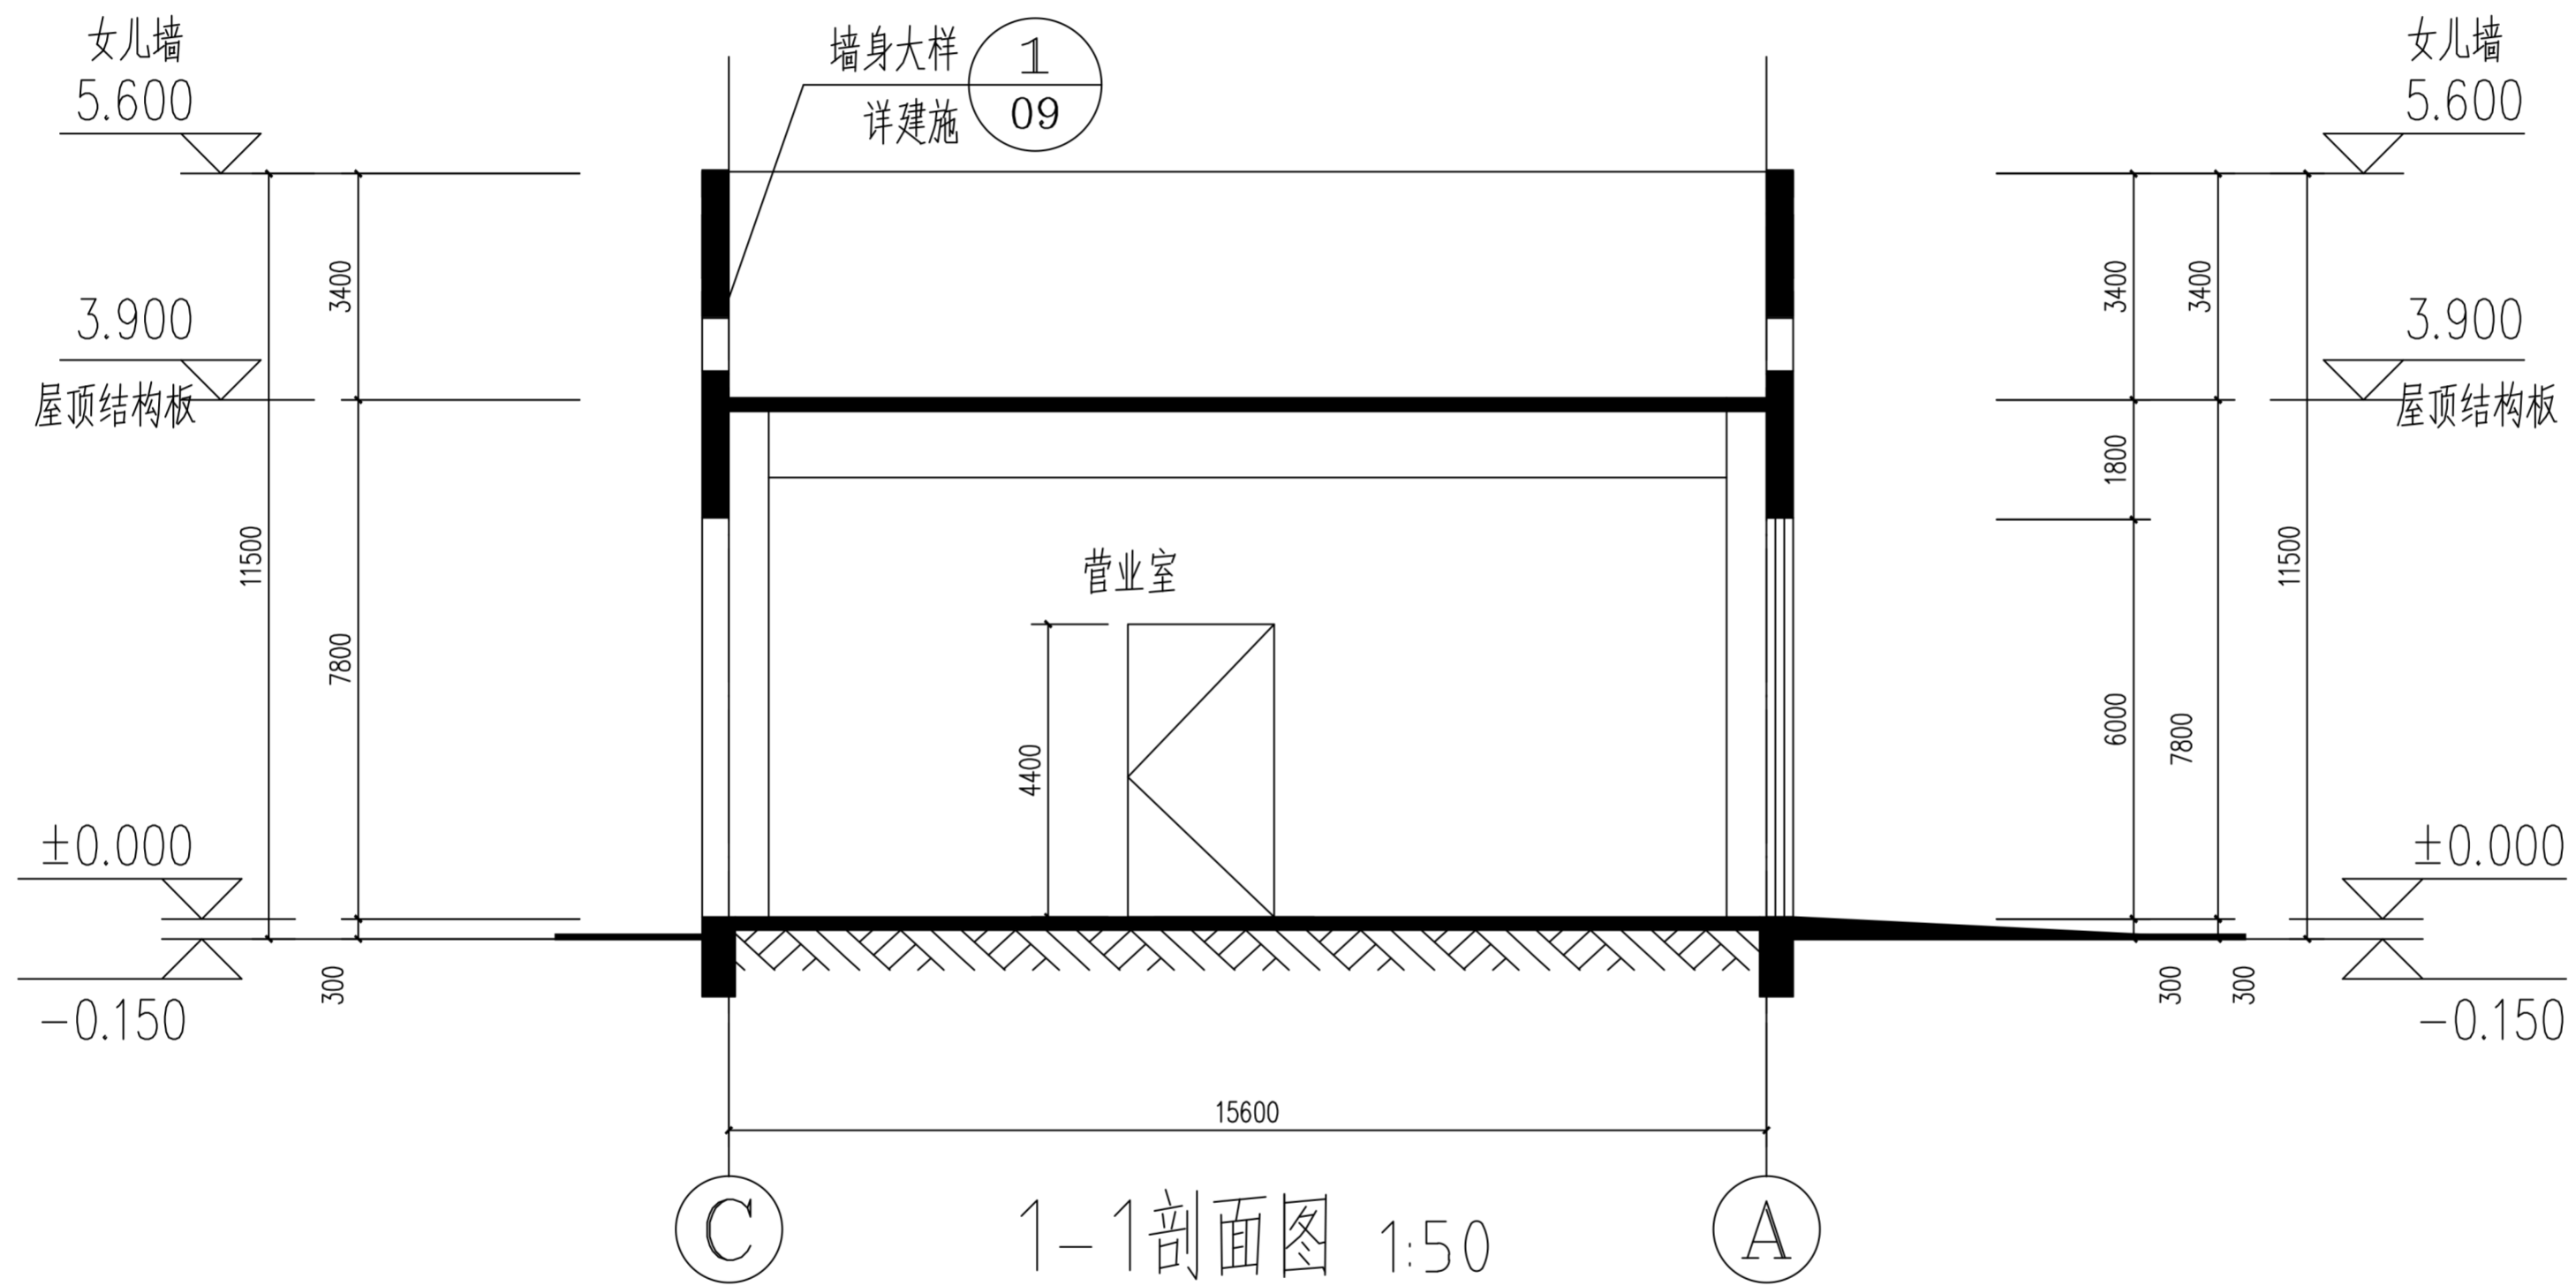

河南省医药设计院有限公司				项目名称	中国石化销售股份有限公司河南洛阳石油分公司第56加油站				
				子项工程	站房剖面图				
资质等级	乙级	证书编号	A241002277	站房1-1剖面图				专业	建筑
审定		专业负责人						阶段	施工图
审核		校对						建施-03	◇
项目负责人		设计		合同编号	C21081	比例	1:50	日期	2024.08