


# 商务公寓标准层

## 5-13F、15-26F、29-41F

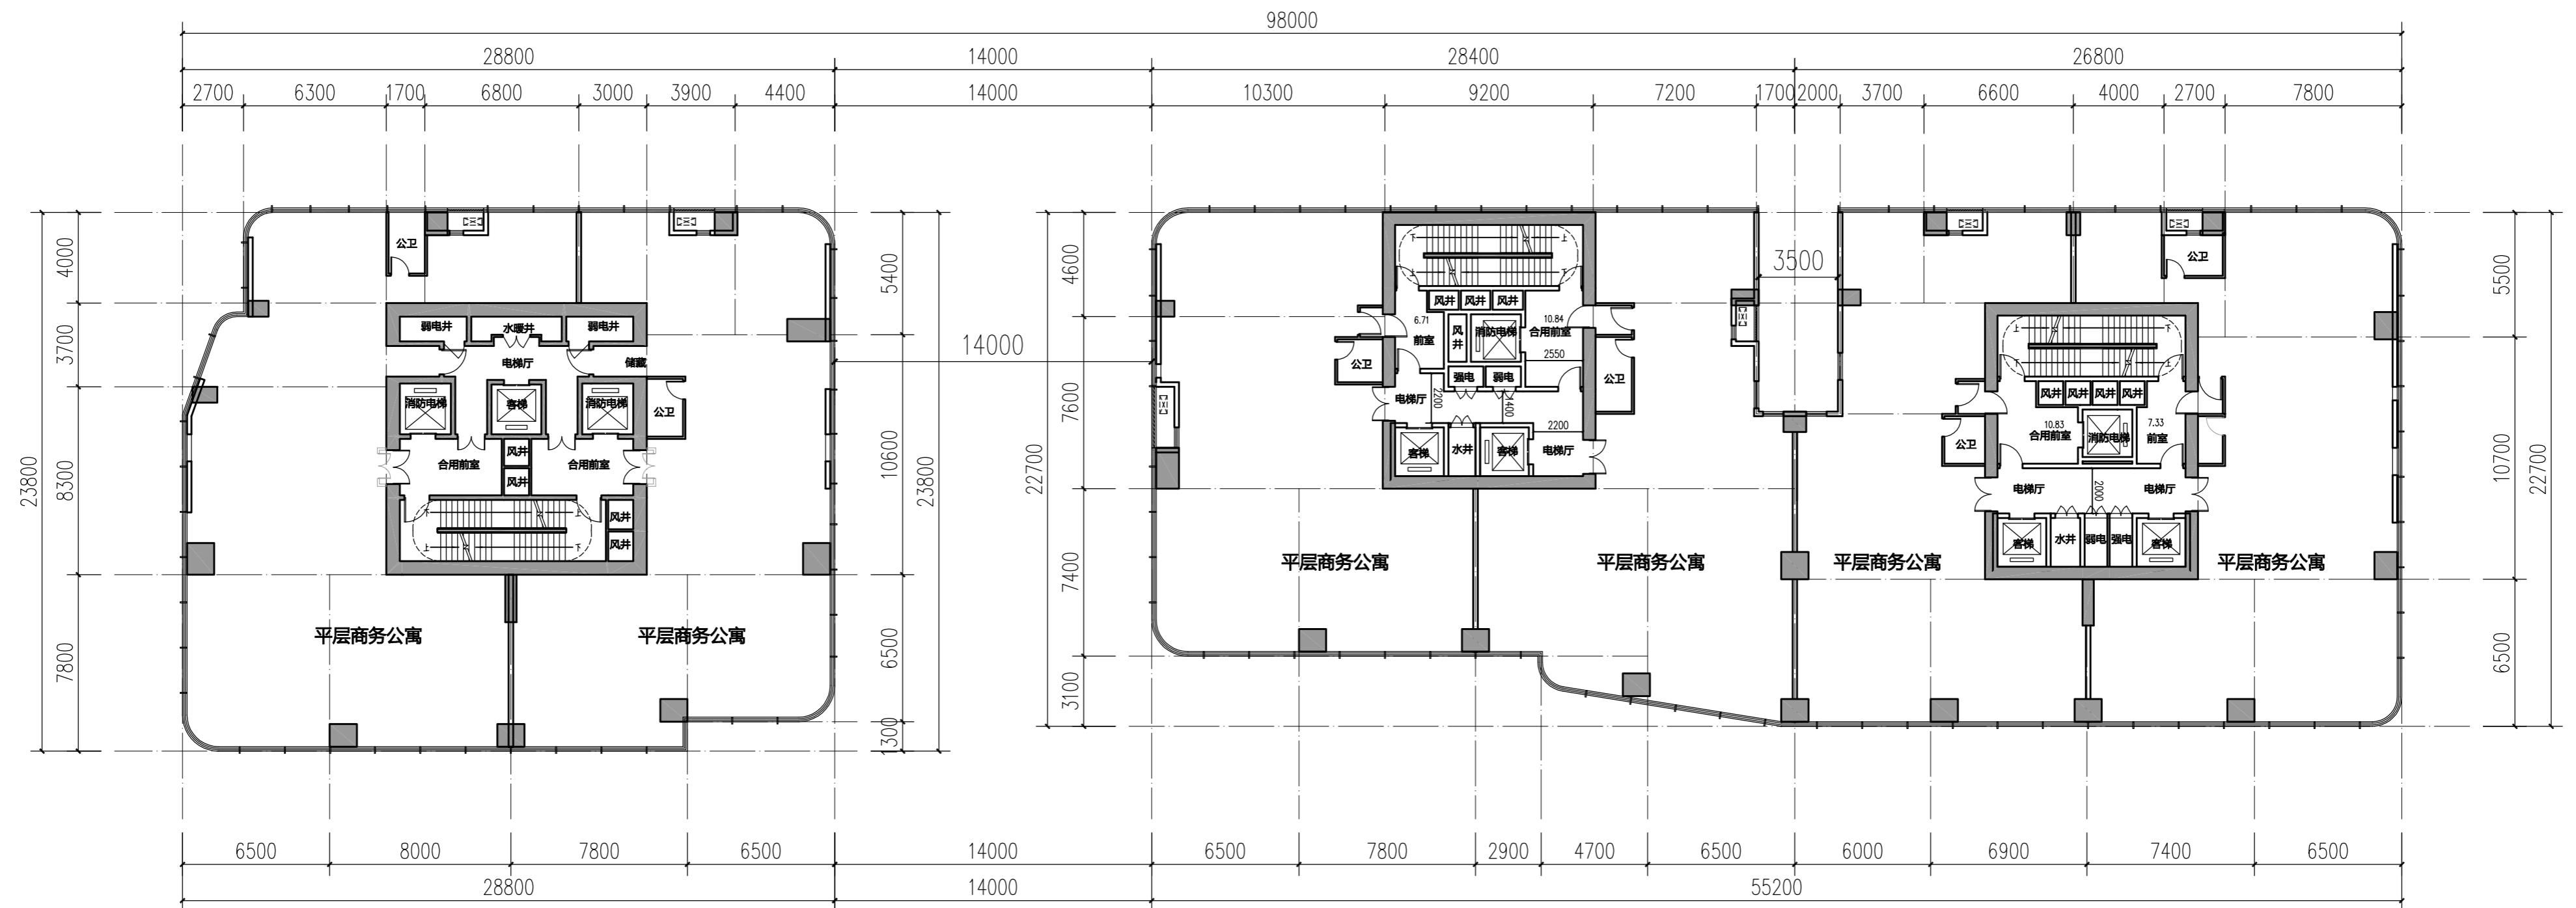

五至十三层、十五至二十六层、二十九至四十一层平面图

建筑面积:1821.82平方米