


# 总体布局规划

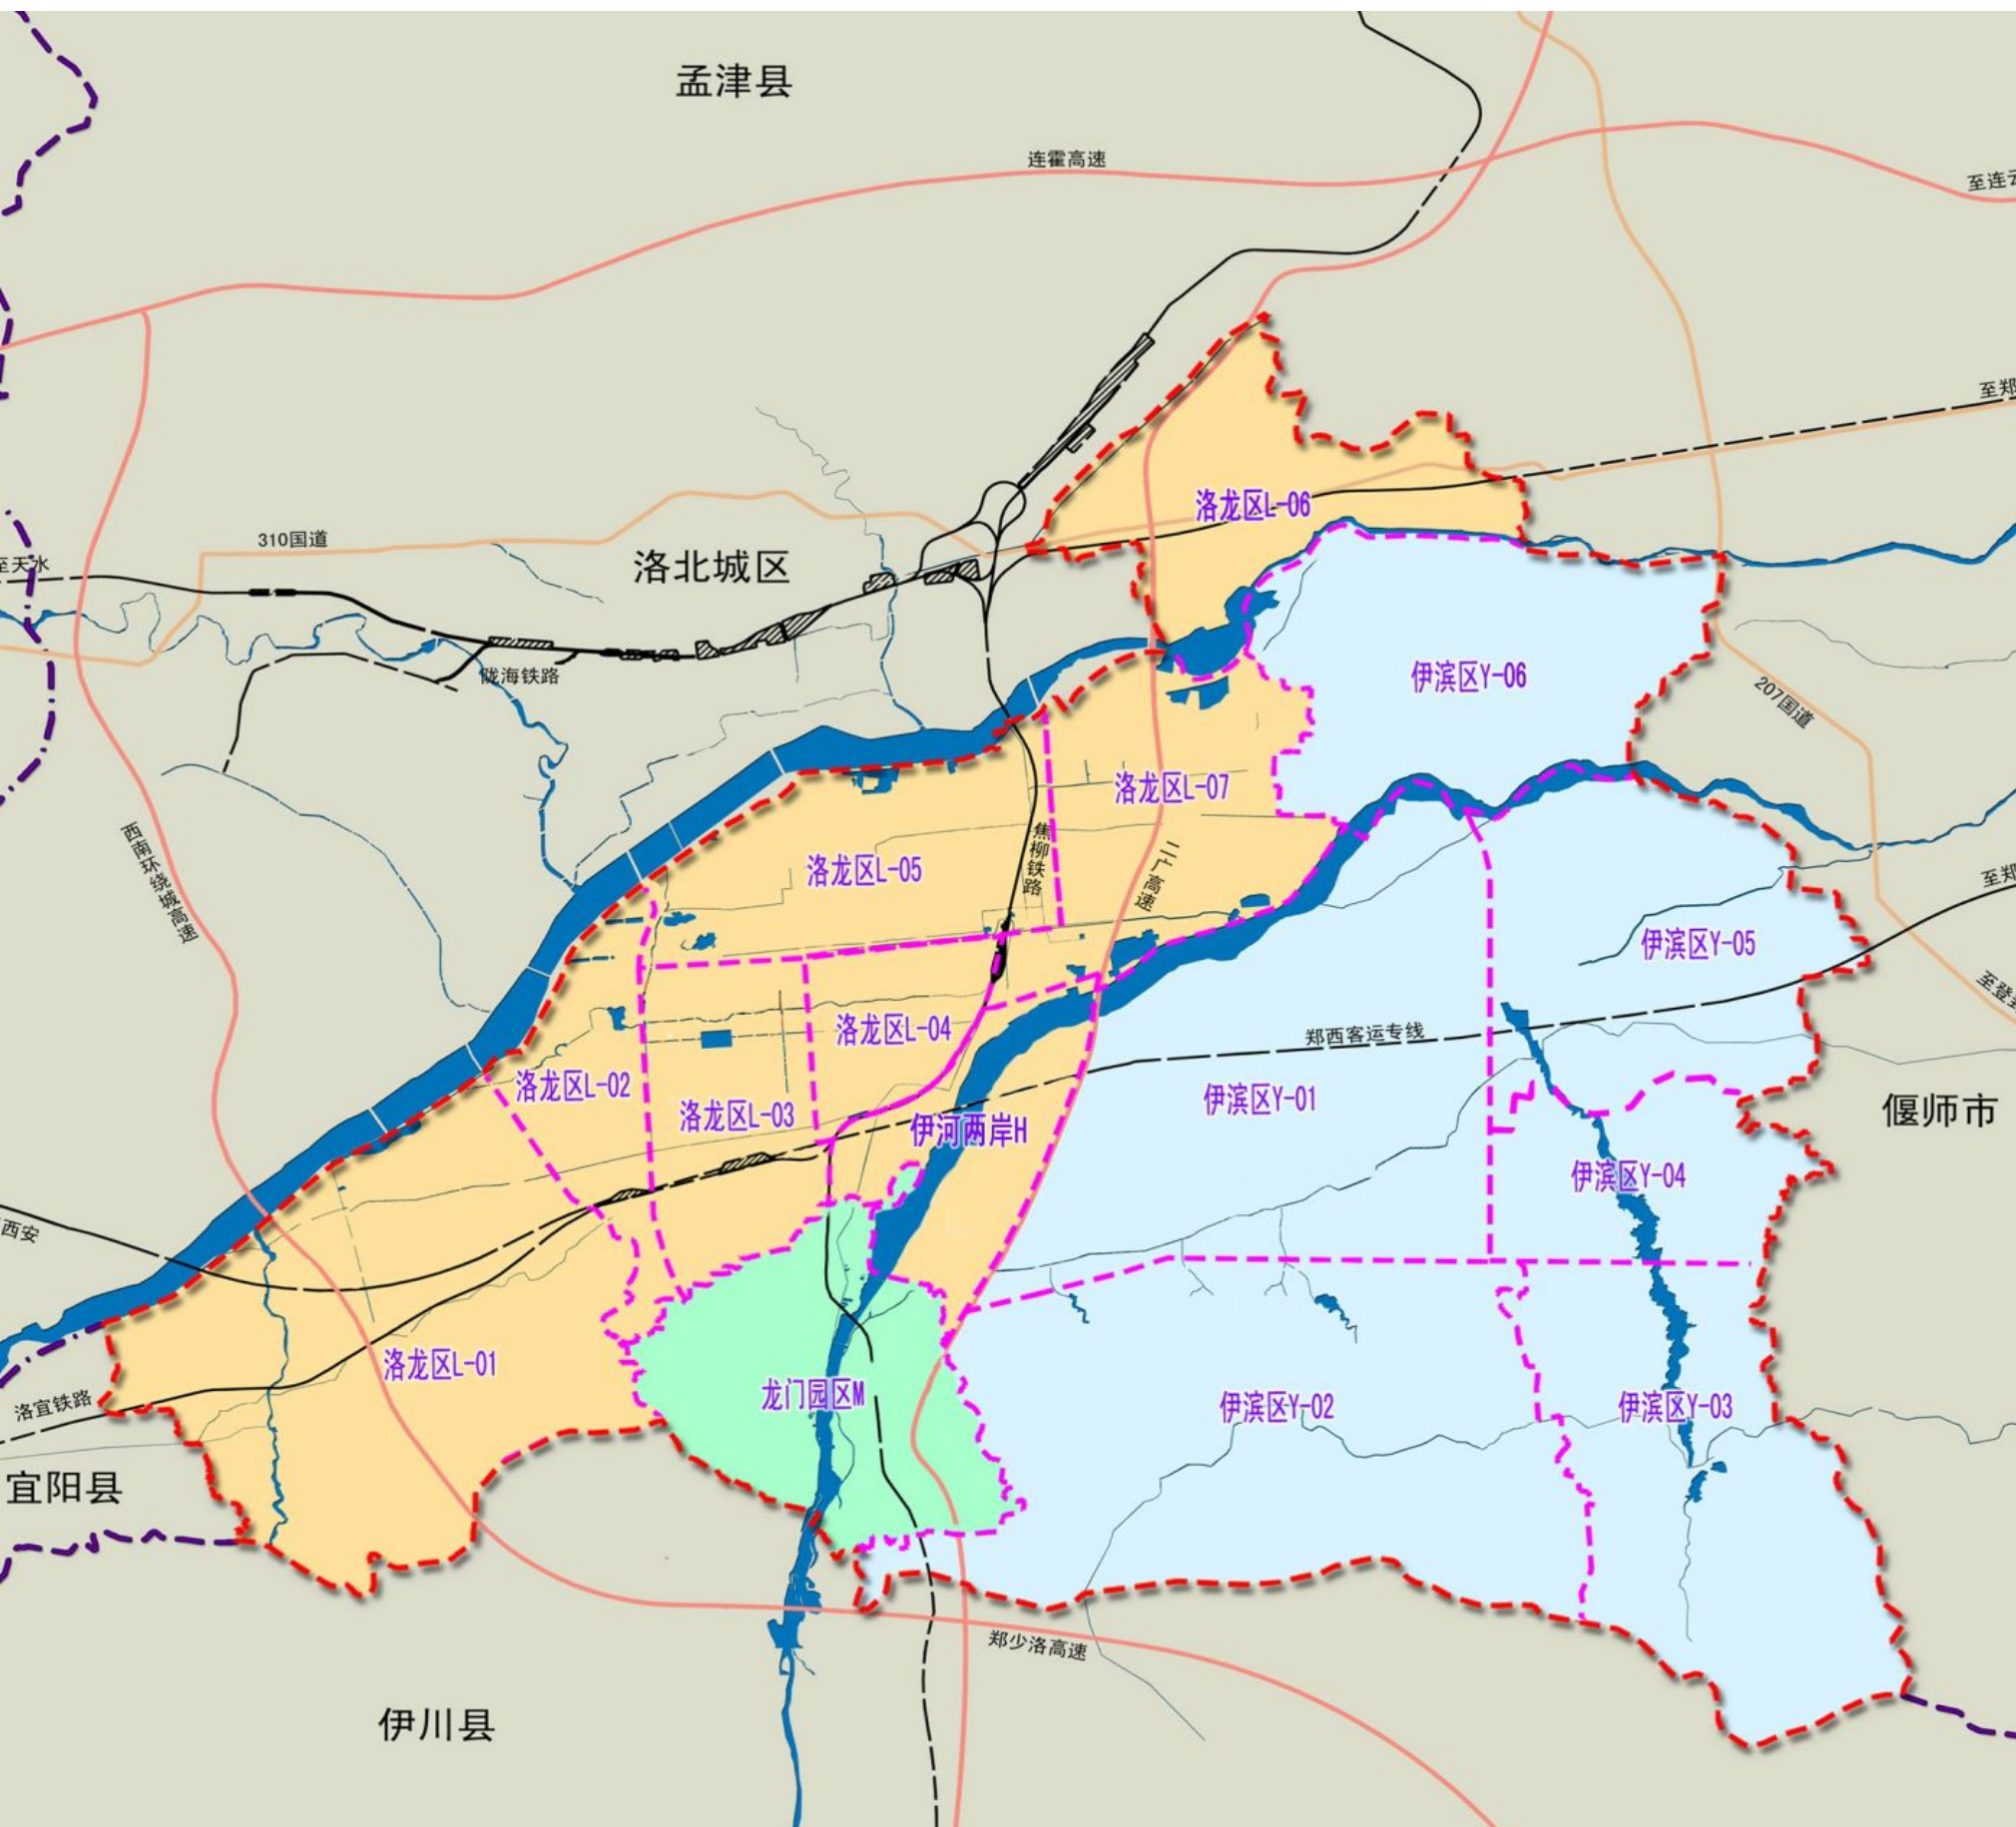

《洛阳新区中小学校幼儿园布局规划（2015-2020）》规划范围：北至洛河、南至伊川边界、西至宜阳边界、东至偃师高龙边界，规划面积515平方公里，共分为洛龙区、伊滨区、龙门园区、伊河两岸等片区。规划人口203.92万人。规划期限为2015年—2020年。

共规划中学102所3723班，生均用地23.4平方米，班额50人；

共规划小学169所4968班，生均用地17.4平方米，班额45人；

共规划幼儿园331所2506班，生均用地13.1平方米，班额30人。