
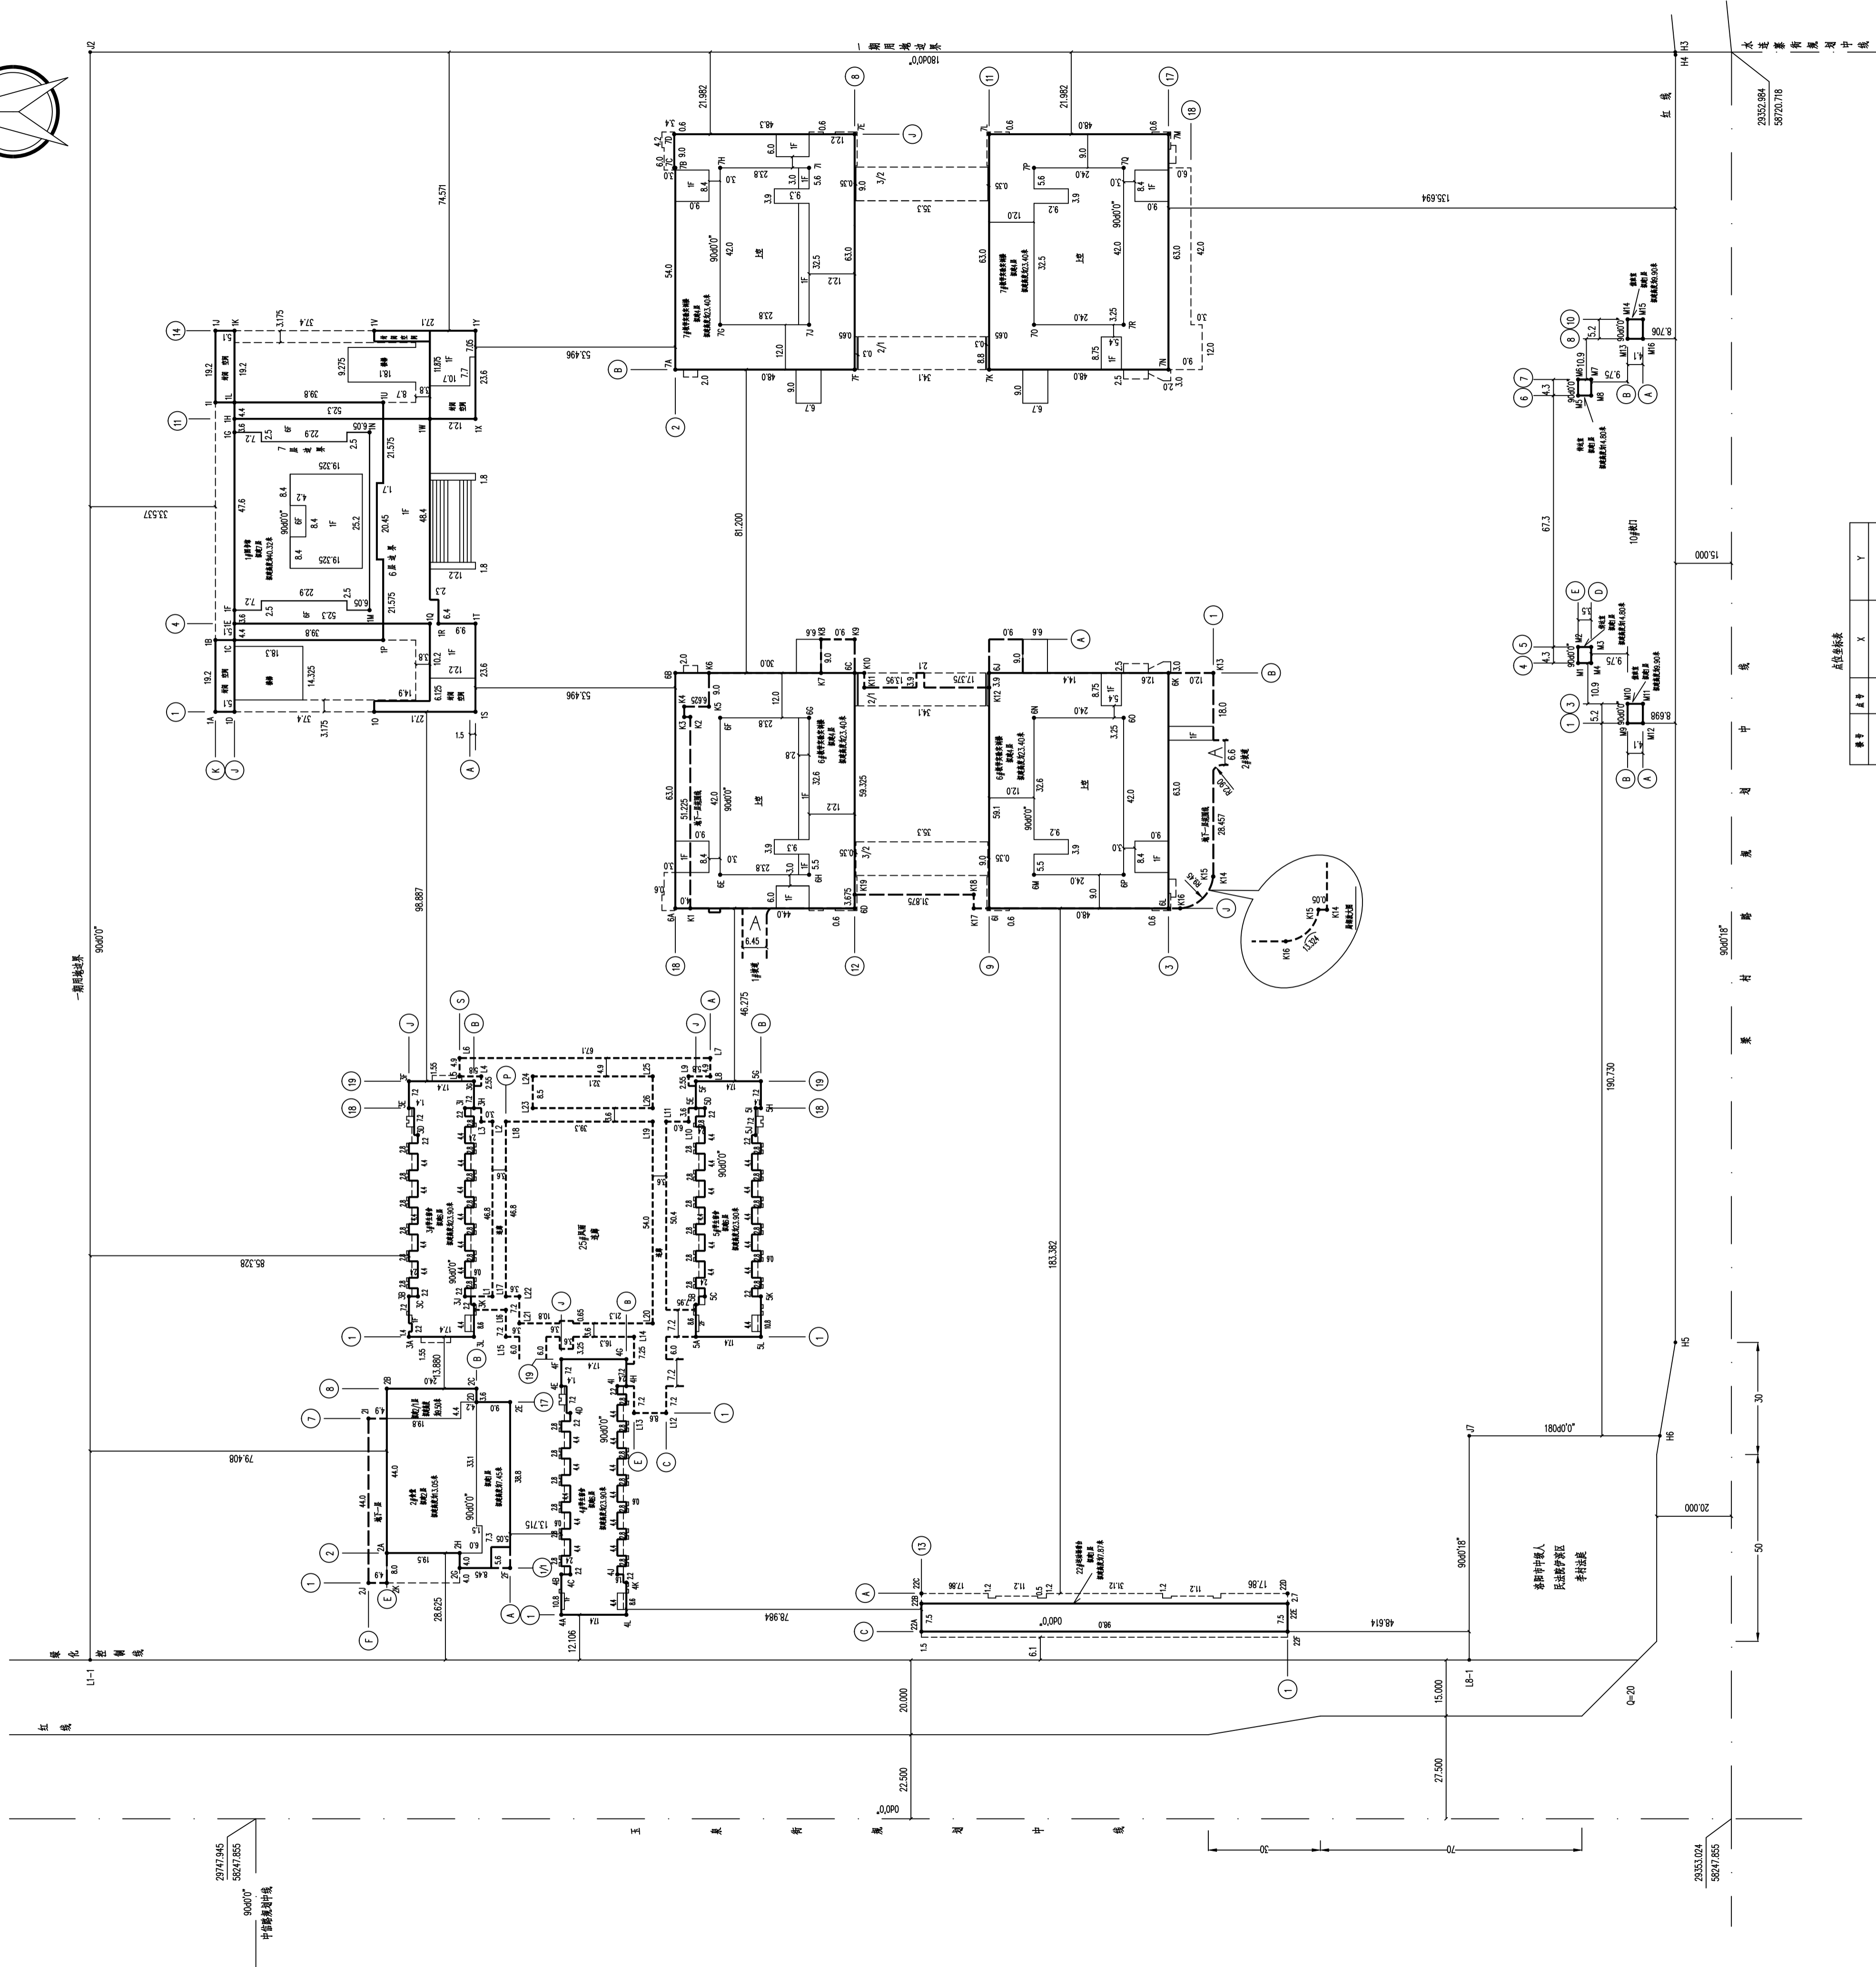


洛阳平乐正骨教学基地(一期)1#-7#、运动看台、10#校门及25#风雨连廊定位坐标图

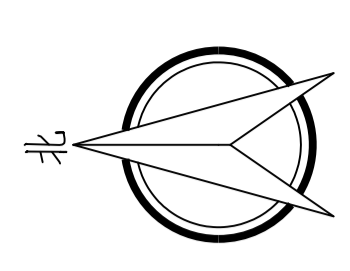

定位坐标表

序号	X	Y
2A	29712.806	58318.880
2B	29712.806	58320.880
2C	29688.806	58320.880
2D	29688.806	58329.880
2E	29679.806	58329.880
2F	29679.806	58314.880
2G	29683.606	58314.880
2H	29683.606	58318.880
2I	29712.806	58318.880
2J	29712.806	58310.880
2K	29712.806	58310.880
3A	29706.885	58376.880
3B	29706.885	58377.880
3C	29704.885	58377.880
3D	29704.885	58438.880
3E	29706.885	58438.880
3F	29706.885	58445.880
3G	29688.885	58445.880
3H	29688.885	58438.880
3I	29691.885	58387.880
3J	29691.885	58387.880
3K	29688.885	58387.880
3L	29688.885	58376.880
4A	29668.191	58302.461
4B	29668.191	58302.461
4C	29683.791	58313.261
4D	29683.791	58306.461
4E	29668.191	58306.461
4F	29668.191	58307.861
4G	29648.791	58307.861
4H	29648.791	58307.861
4I	29651.191	58383.661
4J	29651.191	58313.261
4K	29648.791	58313.261
4L	29648.791	58302.461

定位坐标表

序号	X	Y
5A	29630.184	58376.881
5B	29630.184	58386.461
5C	29627.784	58386.461
5D	29627.784	58428.061
5E	29630.184	58428.061
5F	29630.184	58445.261
5G	29612.784	58445.261
5H	29612.784	58438.061
5I	29614.184	58438.061
5J	29614.184	58430.861
5K	29612.784	58387.661
5L	29612.784	58376.881

定位坐标表

序号	X	Y


定位坐标表

序号	X	Y



洛阳平乐正骨教学基地(一期)1#-7#、运动看台、10#校门及25#风雨连廊定位坐标图











