会签栏

建筑	结构
电气	给排水
采暖通风	总图

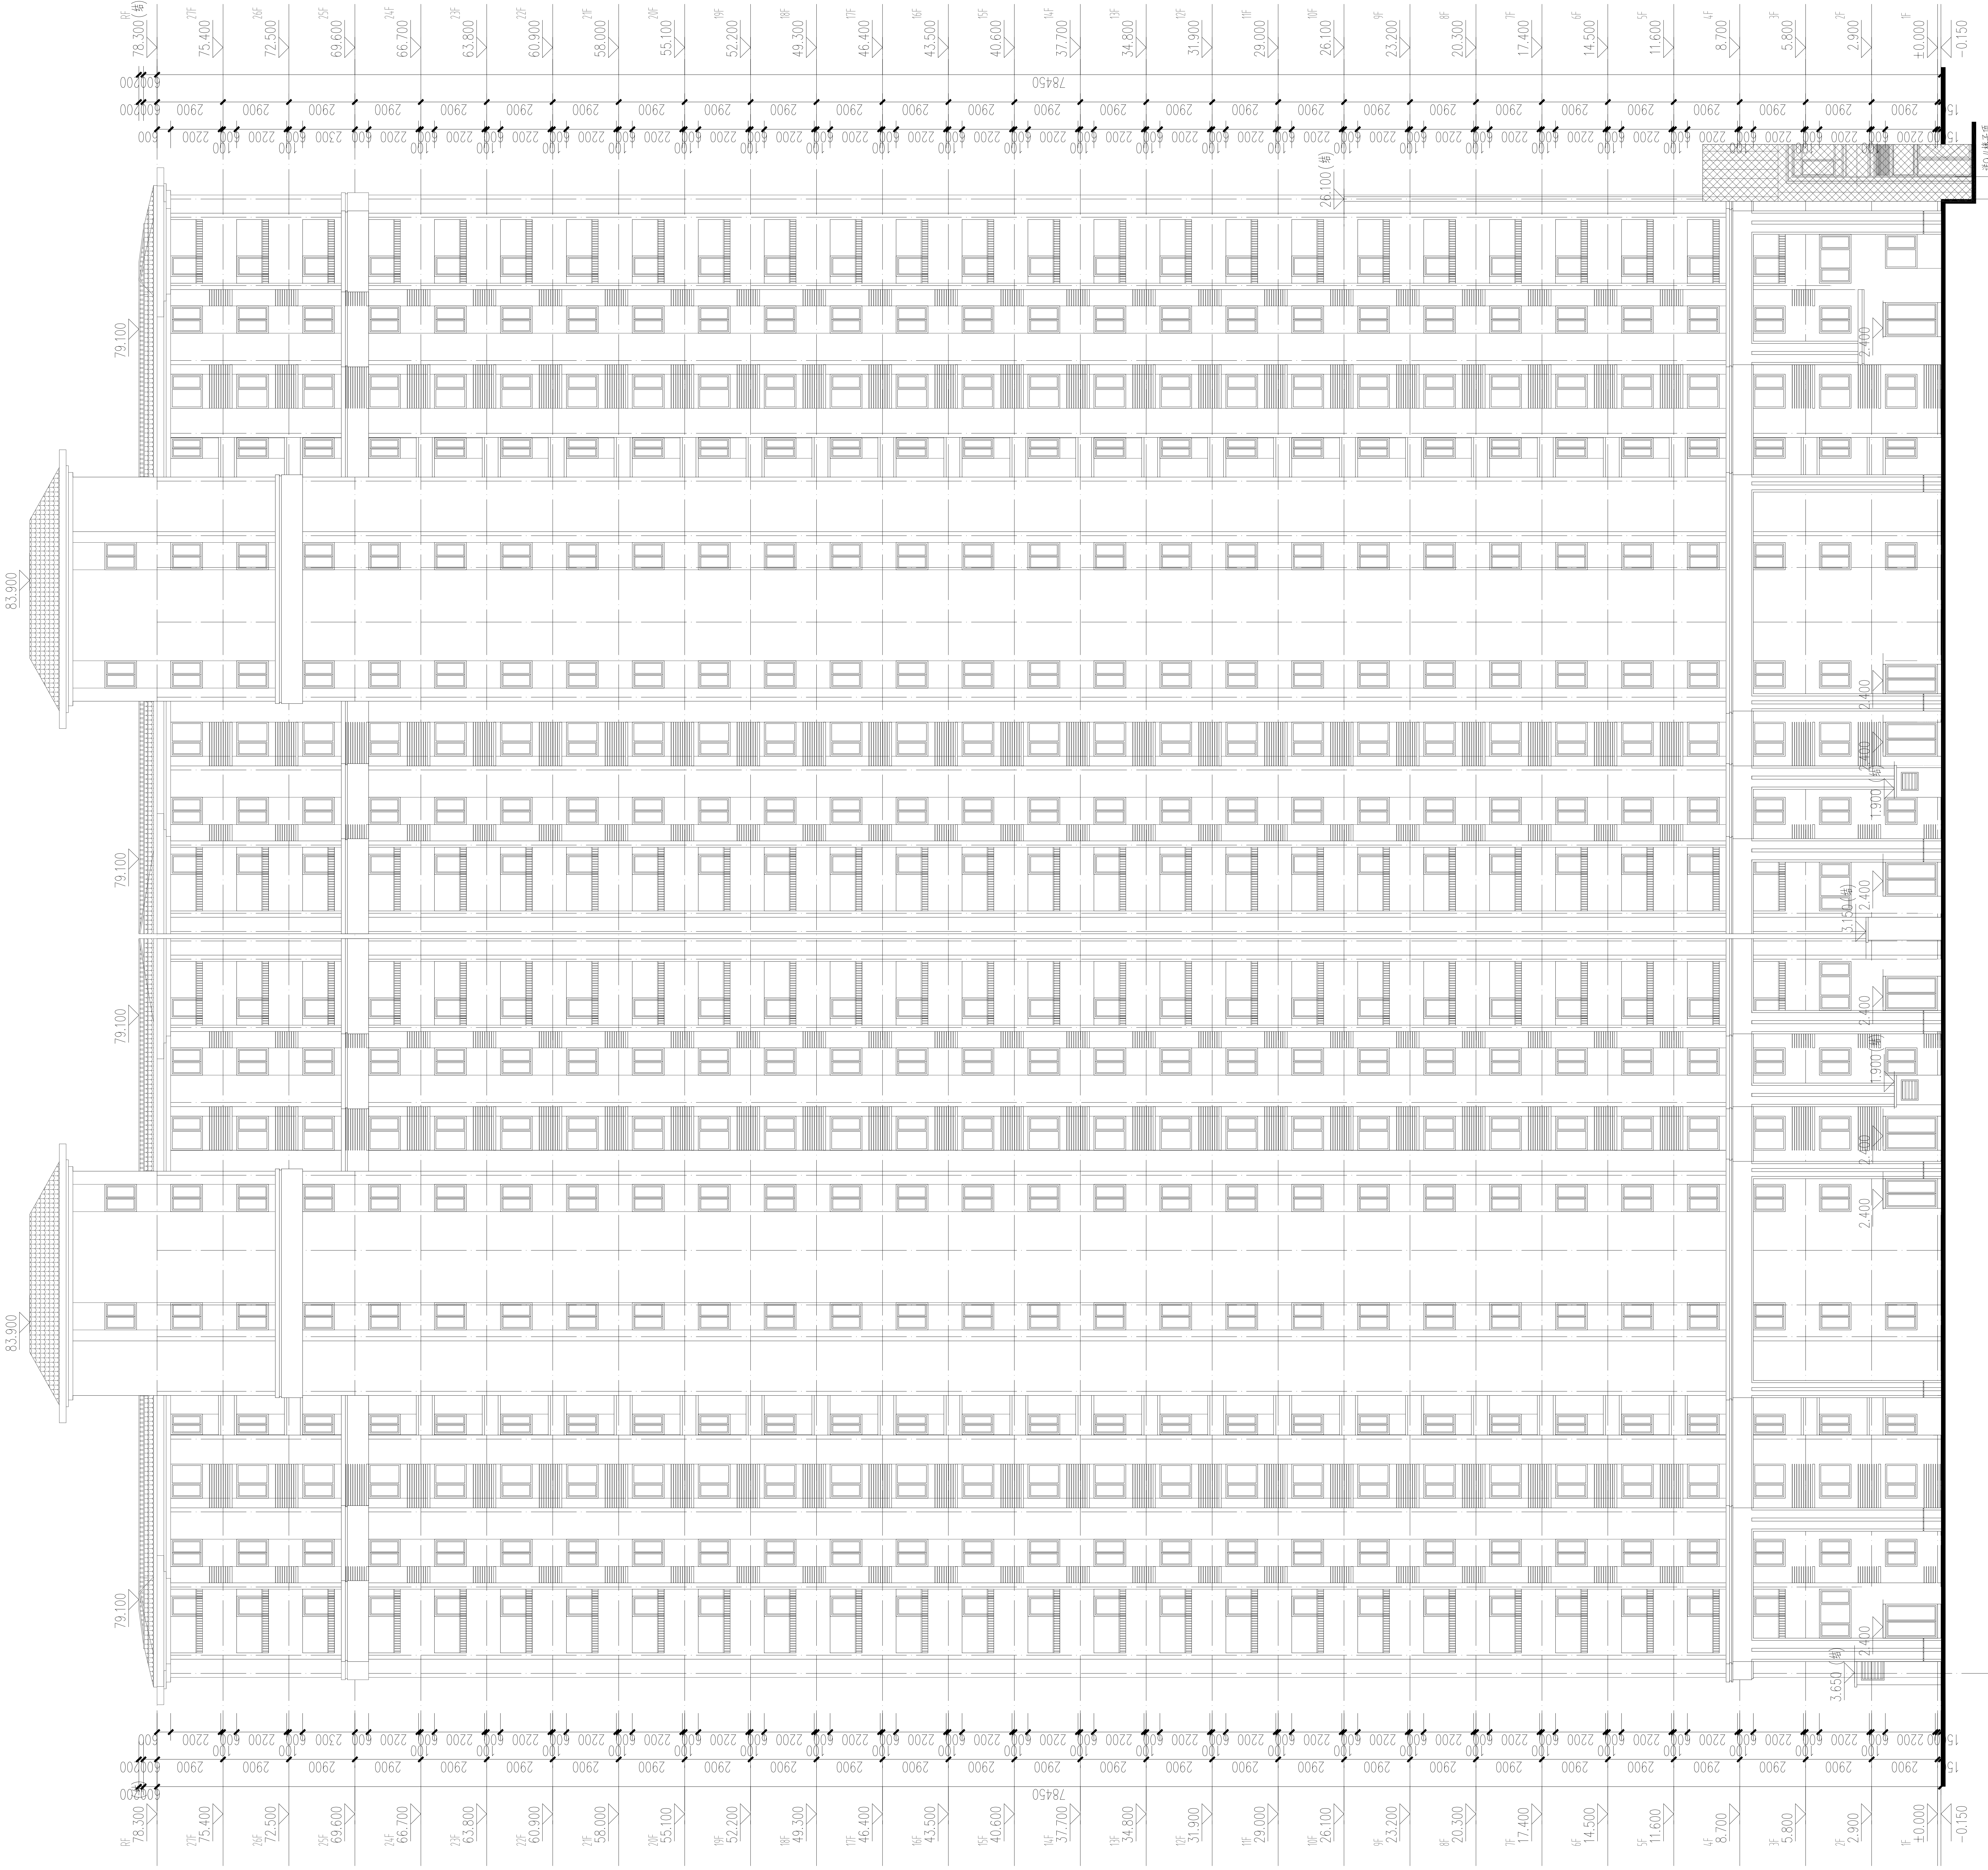
78.300(机)
75.400
72.500
69.600
66.700
63.800
60.900
58.000
55.100
52.200
49.300
46.400
43.500
40.600
37.700
34.800
31.900
29.000
26.100
23.200
20.300
17.400
14.500
11.600
8.700
5.800
2.900
±0.000
-0.150
78450
2900
2200
600
100
79.100
83.900
25.100(机)
2.400
1.900
3.150(机)
3.650(机)
X-1
X-46

X-46 ~ X-1 轴立面图 1:150

注：X=10

平面示意：
KEY PLAN

N

出图记录 ISSUE NOTES

版本 REV.	日期 DATE	备注 REMARK

注册执业栏 REGISTERED ARCHITECT/ENGINEER

姓名: 张奎锋 NAME
注册证书号码: 154100973 REGISTRATION CERTIFICATE NO.
注册印章号码: 5101619-037 STAMP NO

设计号: ZZ-20210013-S001 JOB NO
工程名称: 雅悦苑项目 PROJECT TITLE
子项名称: 10#楼 SUB ITEM
建设单位: 洛阳展鹏置业有限公司 CLIENT
图名: X-46 ~ X-1 轴立面图 DRAWING TITLE

单位: mm UNIT		图别: 报建图 DWG. CATEGORY	
比例: 1:150 SCALE		图号: E02 DWG. NO	
日期: 2021.08 DATE		版本: VER. NO	

制图 DRAWN BY	徐凯凯	徐凯凯
设计 DESIGNED BY	徐凯凯	徐凯凯
校对 CHECKED BY	贾翰林	贾翰林
专业负责人 DISCIPLINE CHIEF	张奎锋	张奎锋
设计总负责人 PROJECT CHIEF	张奎锋	张奎锋
审核 AUDIT	张少辉	
审定 APPROVED BY	张奎锋	张奎锋

基准方中

成都基准方中建筑设计有限公司
Chengdu JZFZ Architectural Design Co., Ltd.

中国 成都市 琉璃路8号华润广场A座7-15楼
电话：+86(28) 86333800 传真：+86(28) 86582990
7-15F, Tower A. Crland Plaza. No.8,LiuLi Road , Chengdu, P.R.C
tel. +86(28) 86333800 fax. +86(28) 86582990

工程设计资质证书编号: A151016191

电子文档编号: CAD FILENAME

版 权 说 明
COPYRIGHT DECLARATION

此图版权为成都基准方中建筑设计有限公司所有，未经许可不得使用。