


一层平面图 1:100

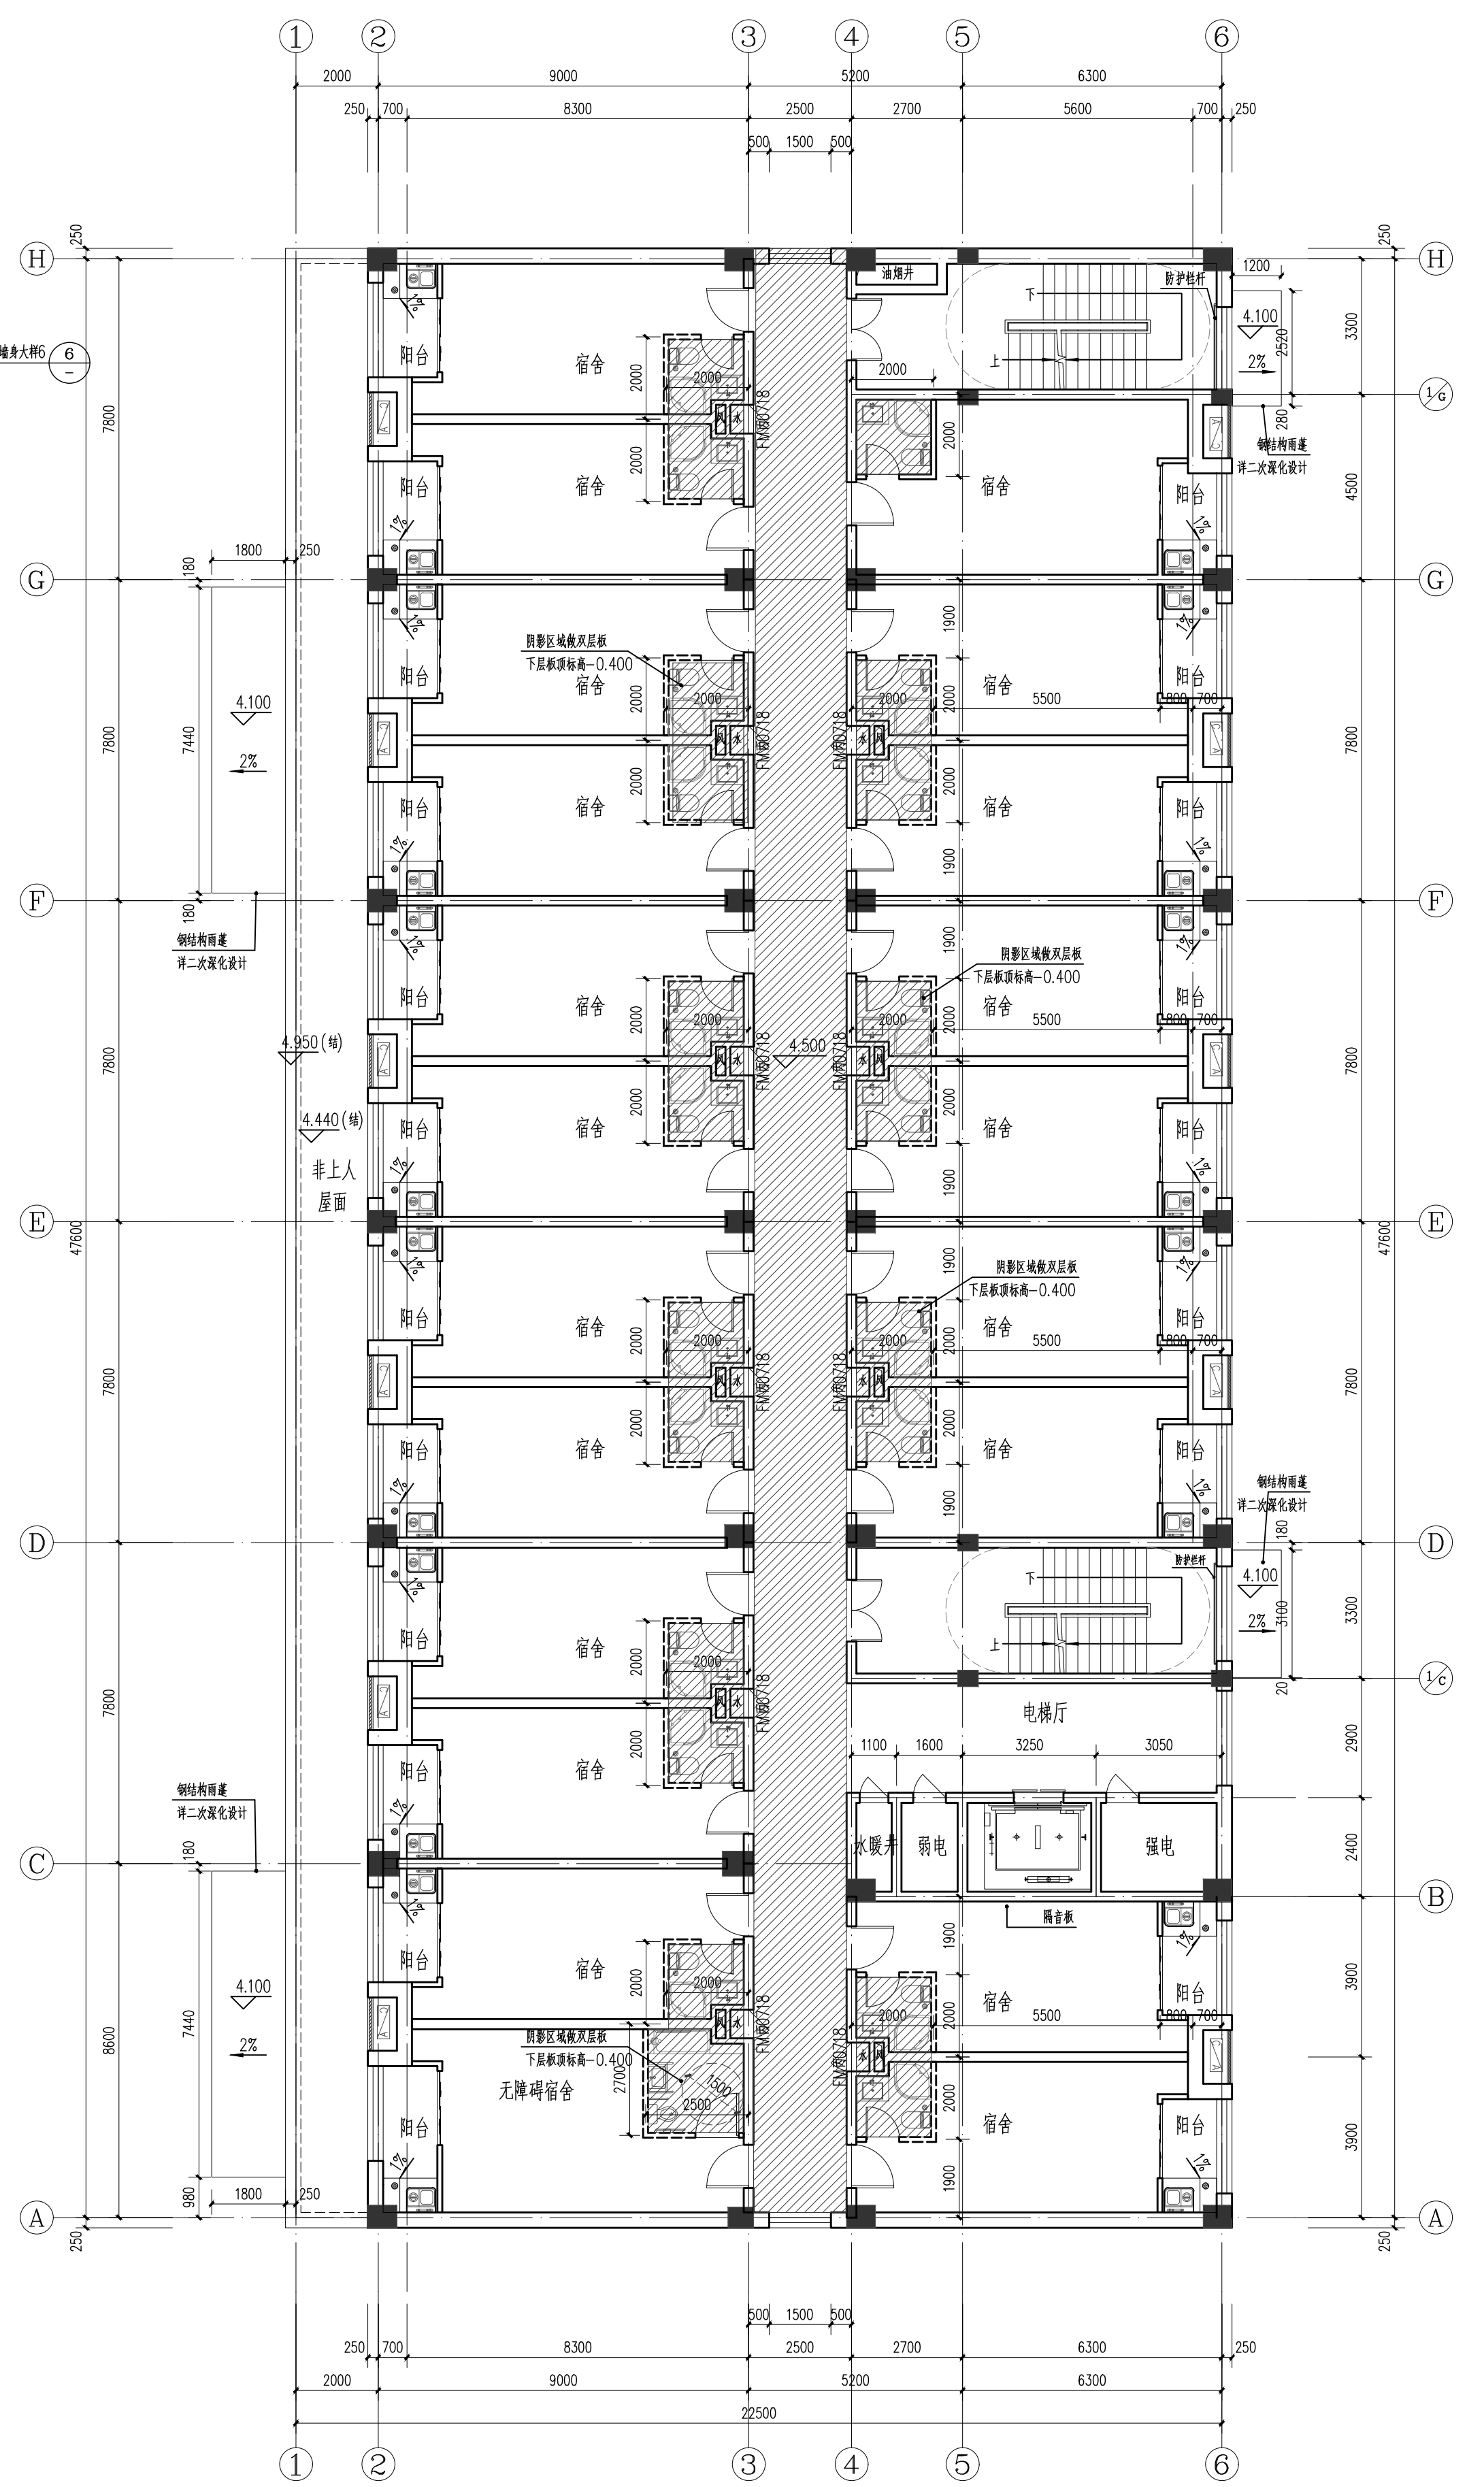

二层平面图 1:100

功能空间	建筑标高	结构标高
办公、大堂、电梯厅	H	H-0.060
卫生间、洗衣房、茶水间、食堂	H-0.020	H-0.100
阳台	H-0.050	H-0.150
楼梯休息平台	H	H-0.030