


2号厂房局部二层平面图
 本层建筑面积698.71平方米

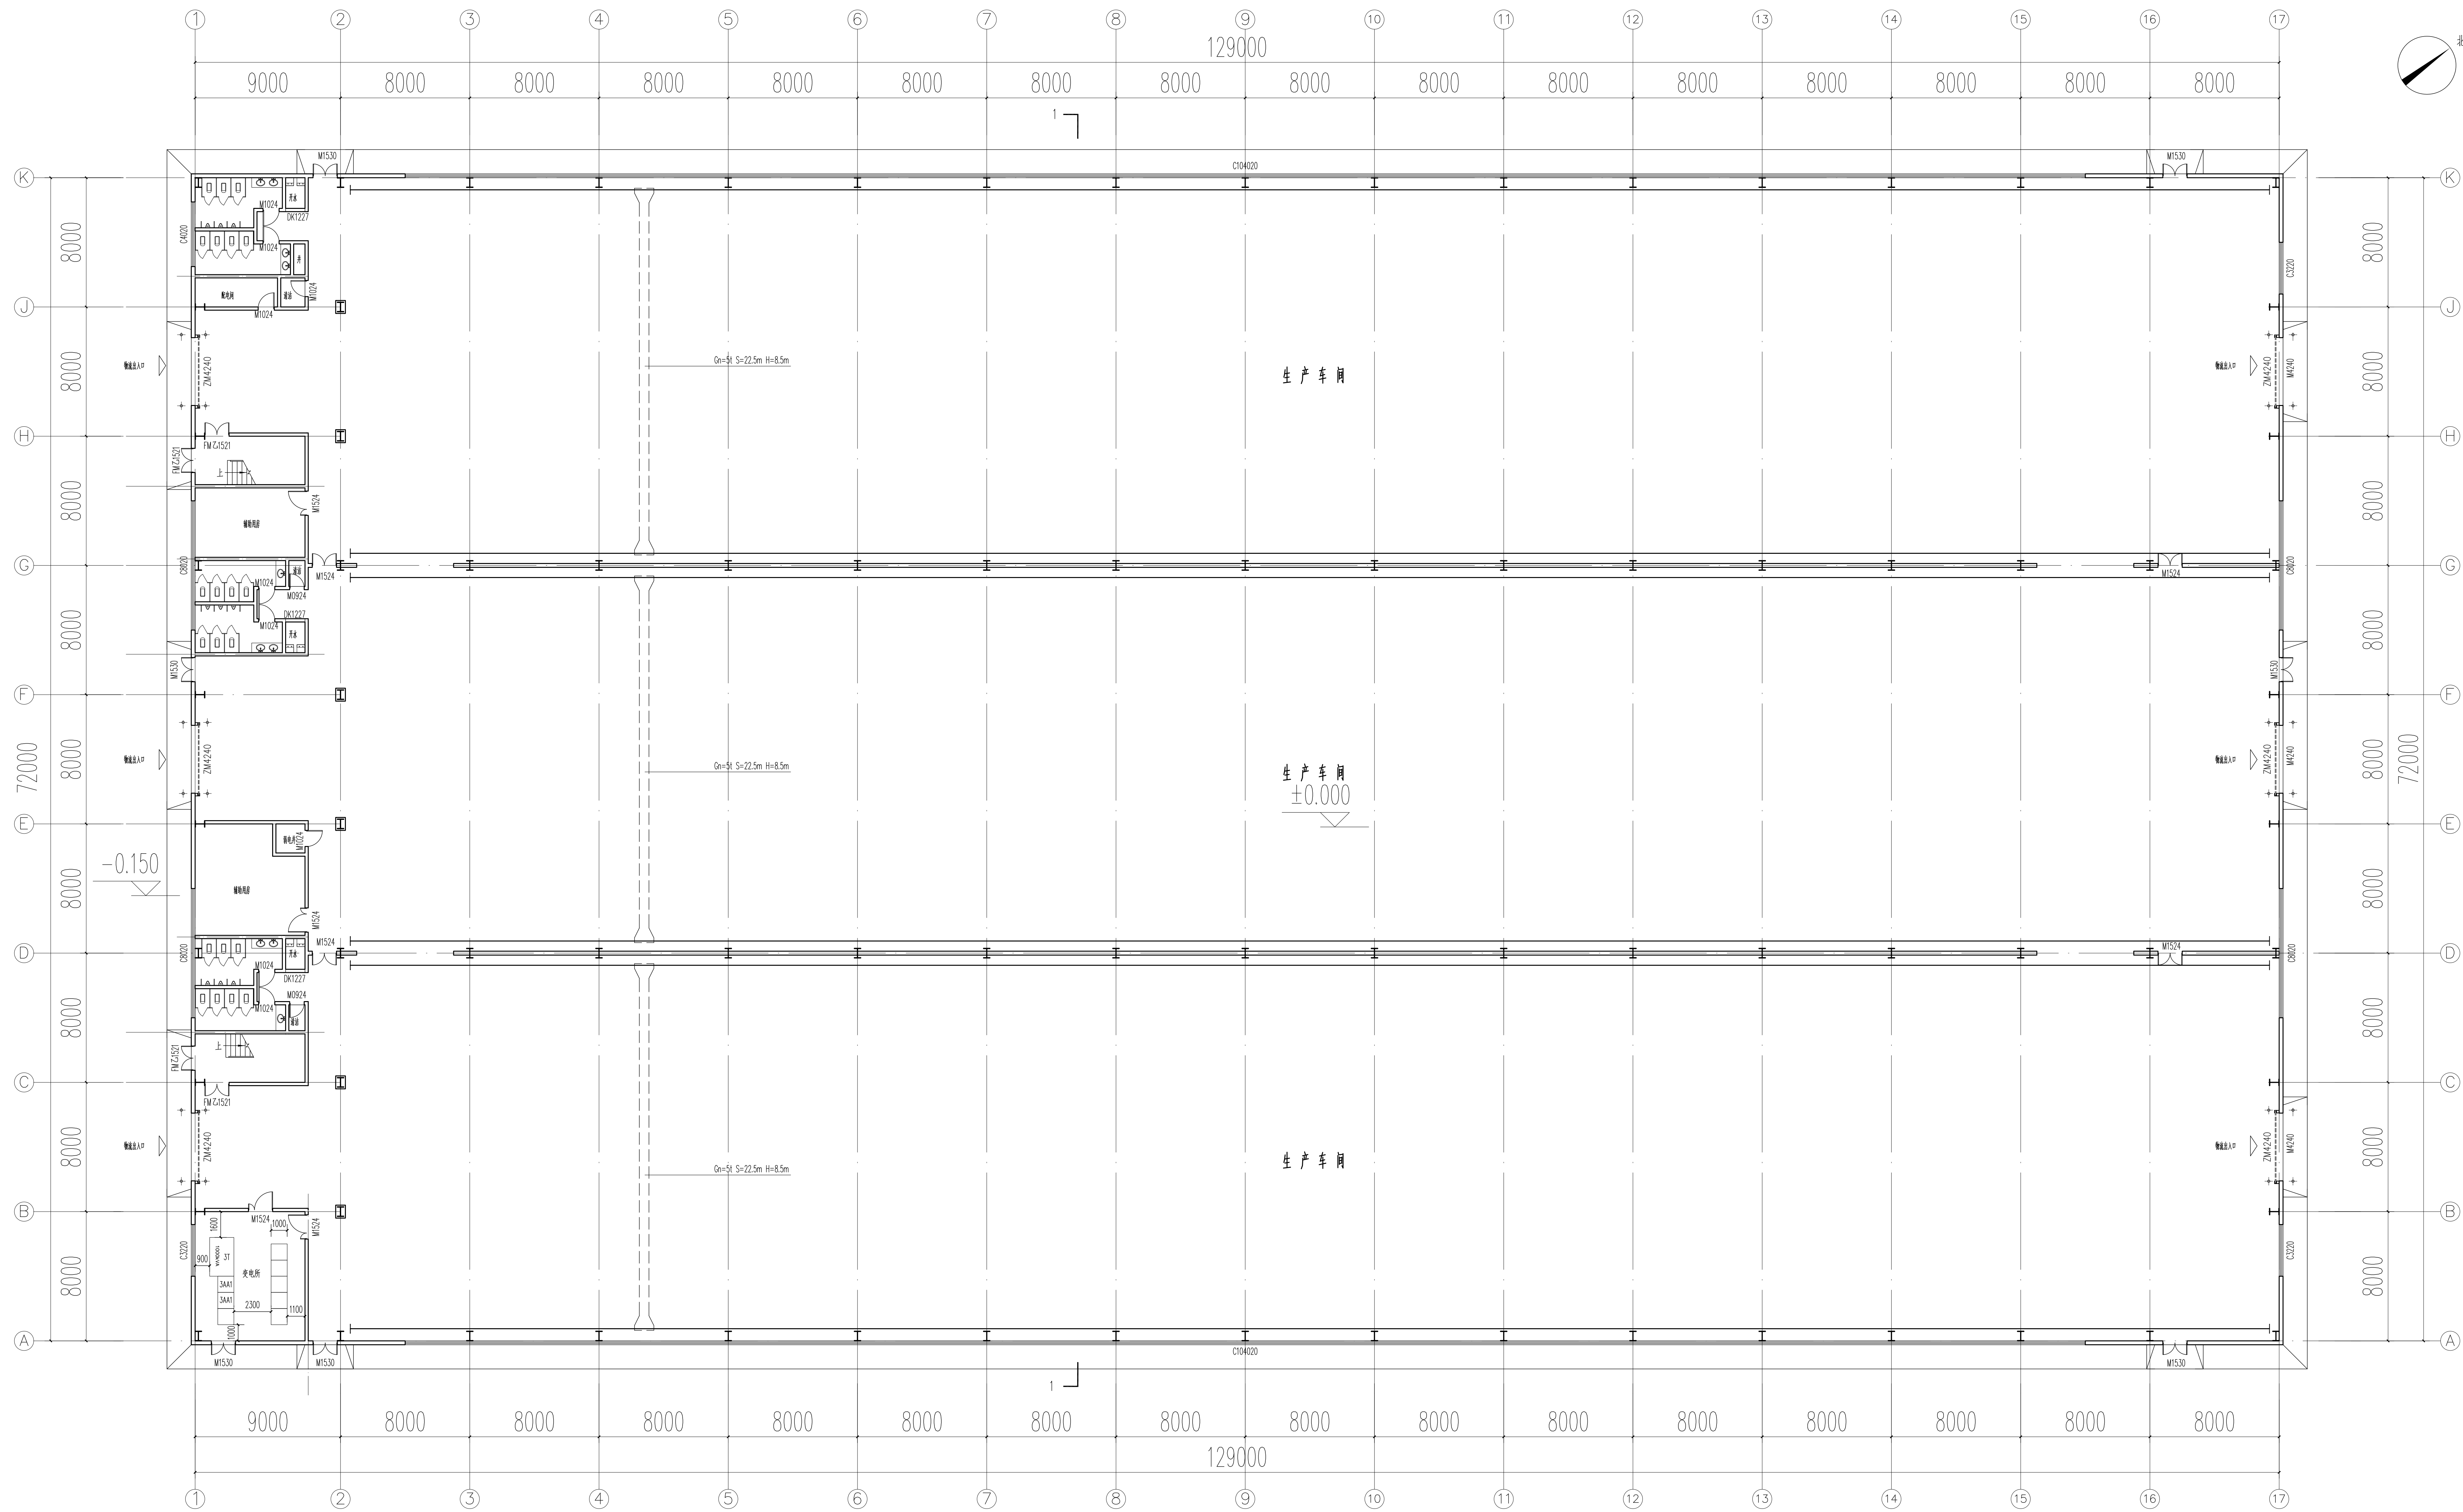

2号厂房一层平面图
 本层建筑面积9384.71平方米
 总建筑面积10083.42平方米