



3号厂房①-⑰立面图

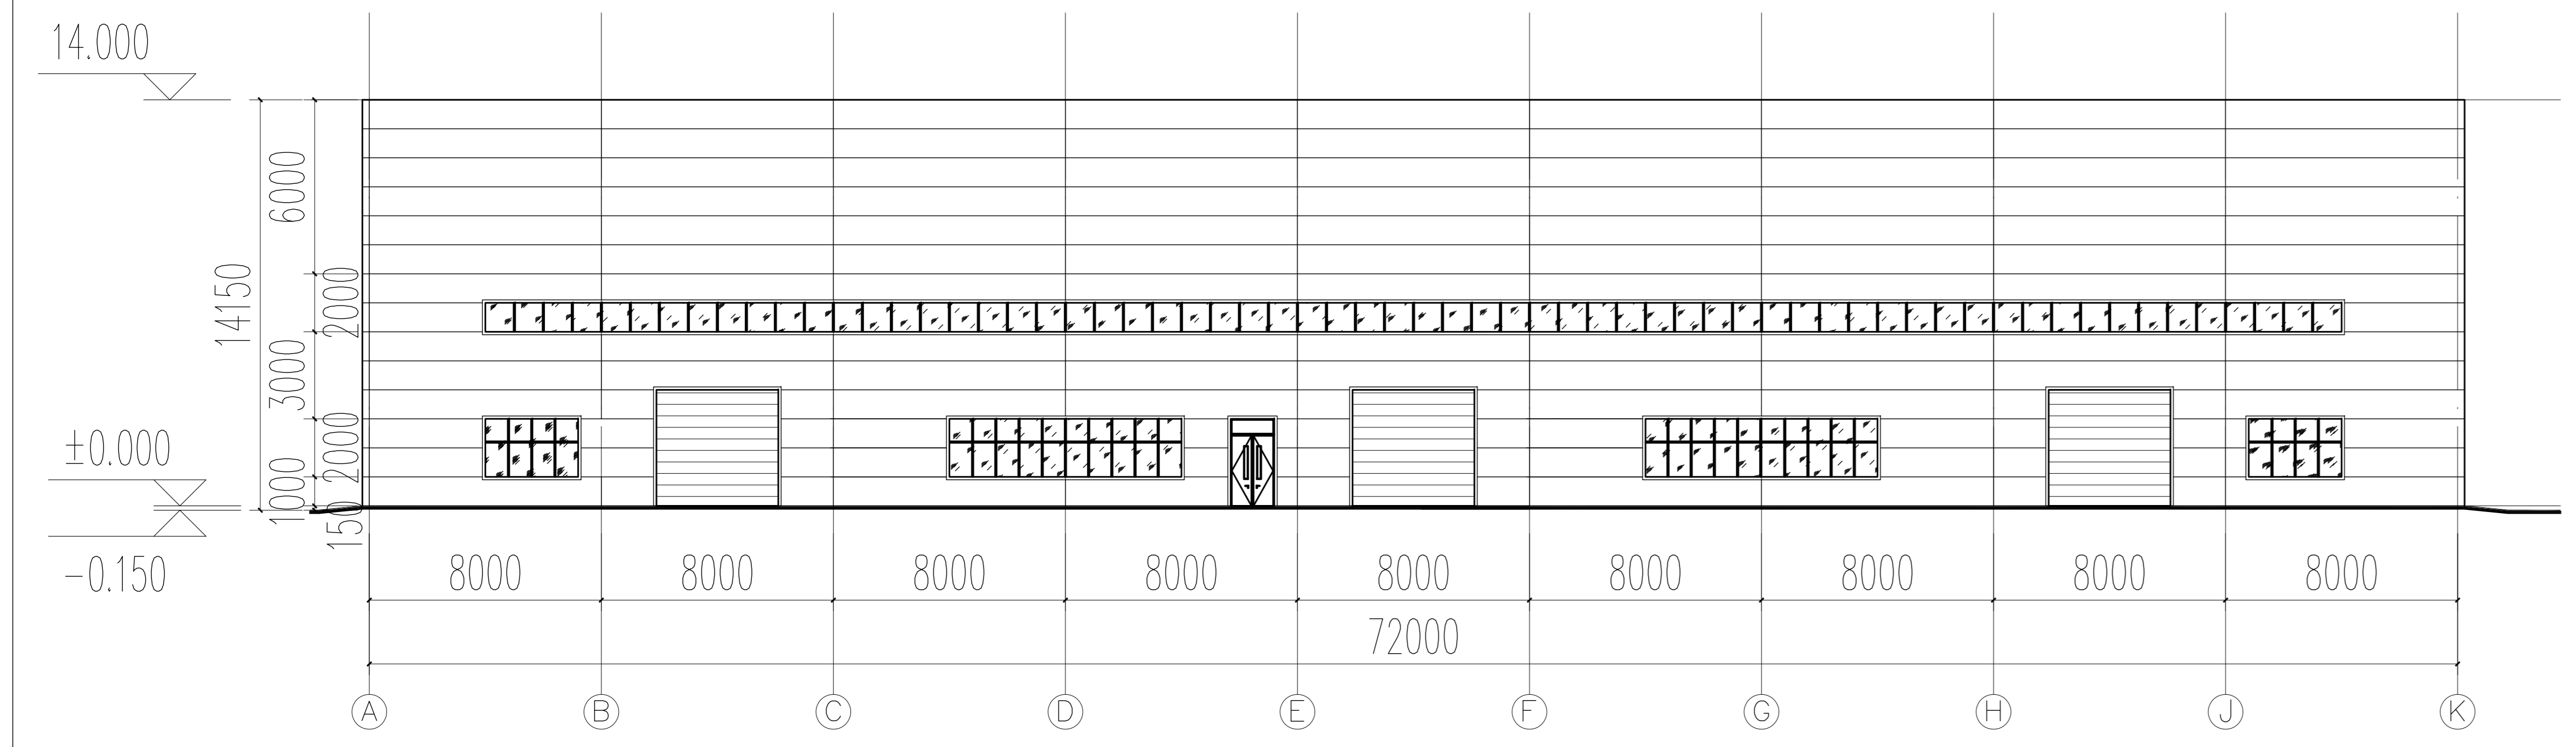

3号厂房Ⓐ-Ⓚ立面图

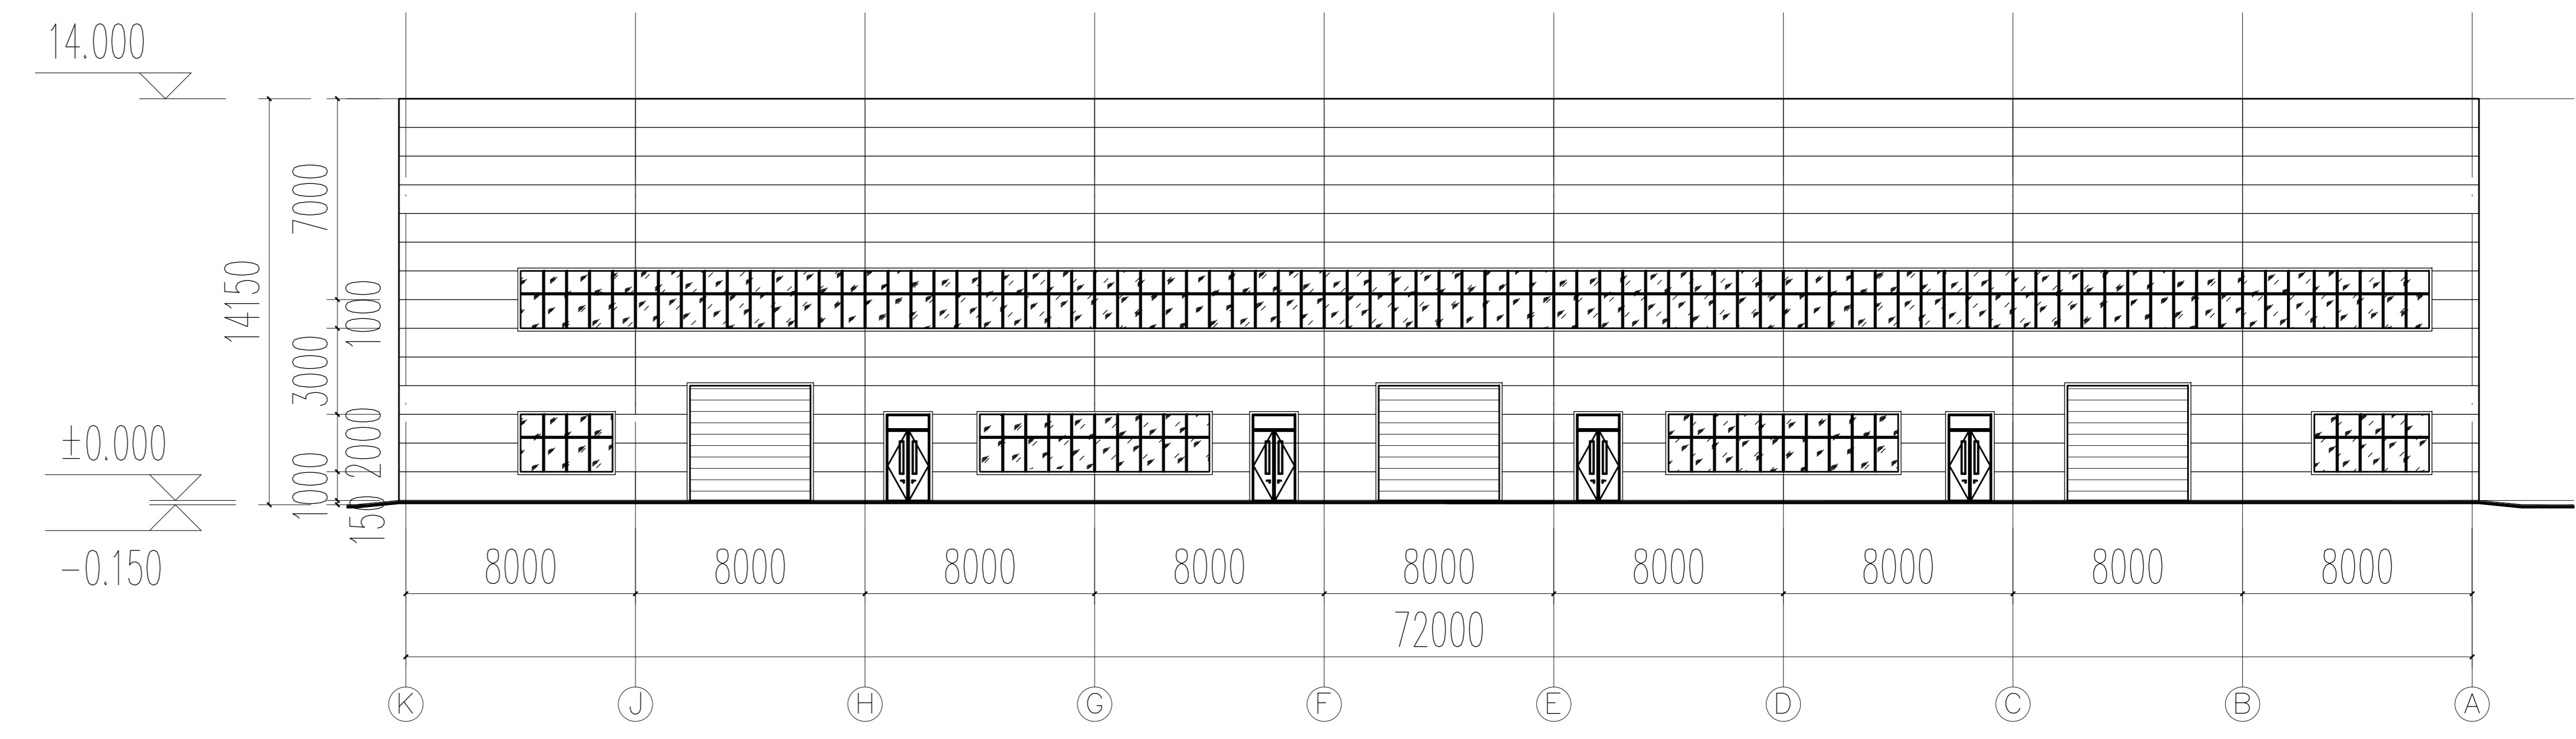

3号厂房Ⓚ-Ⓐ立面图