


- 图例
- 新建建筑物 编号及层数
 - 新建道路
 - 围墙
 - 用地红线
 - 城市坐标
 - 建筑高度
 - 道路及路中心标高
 - 室内地坪标高

- 说明
1. 本图依据甲方提供的用地红线图、实测现状图及相关设计要求绘制。
 2. 本图坐标系采用80洛阳独立坐标系，高程采用1985国家高程基准。
 3. 本图尺寸单位以米计，建筑尺寸标注指轴线，建筑物坐标标注指轴线交点。

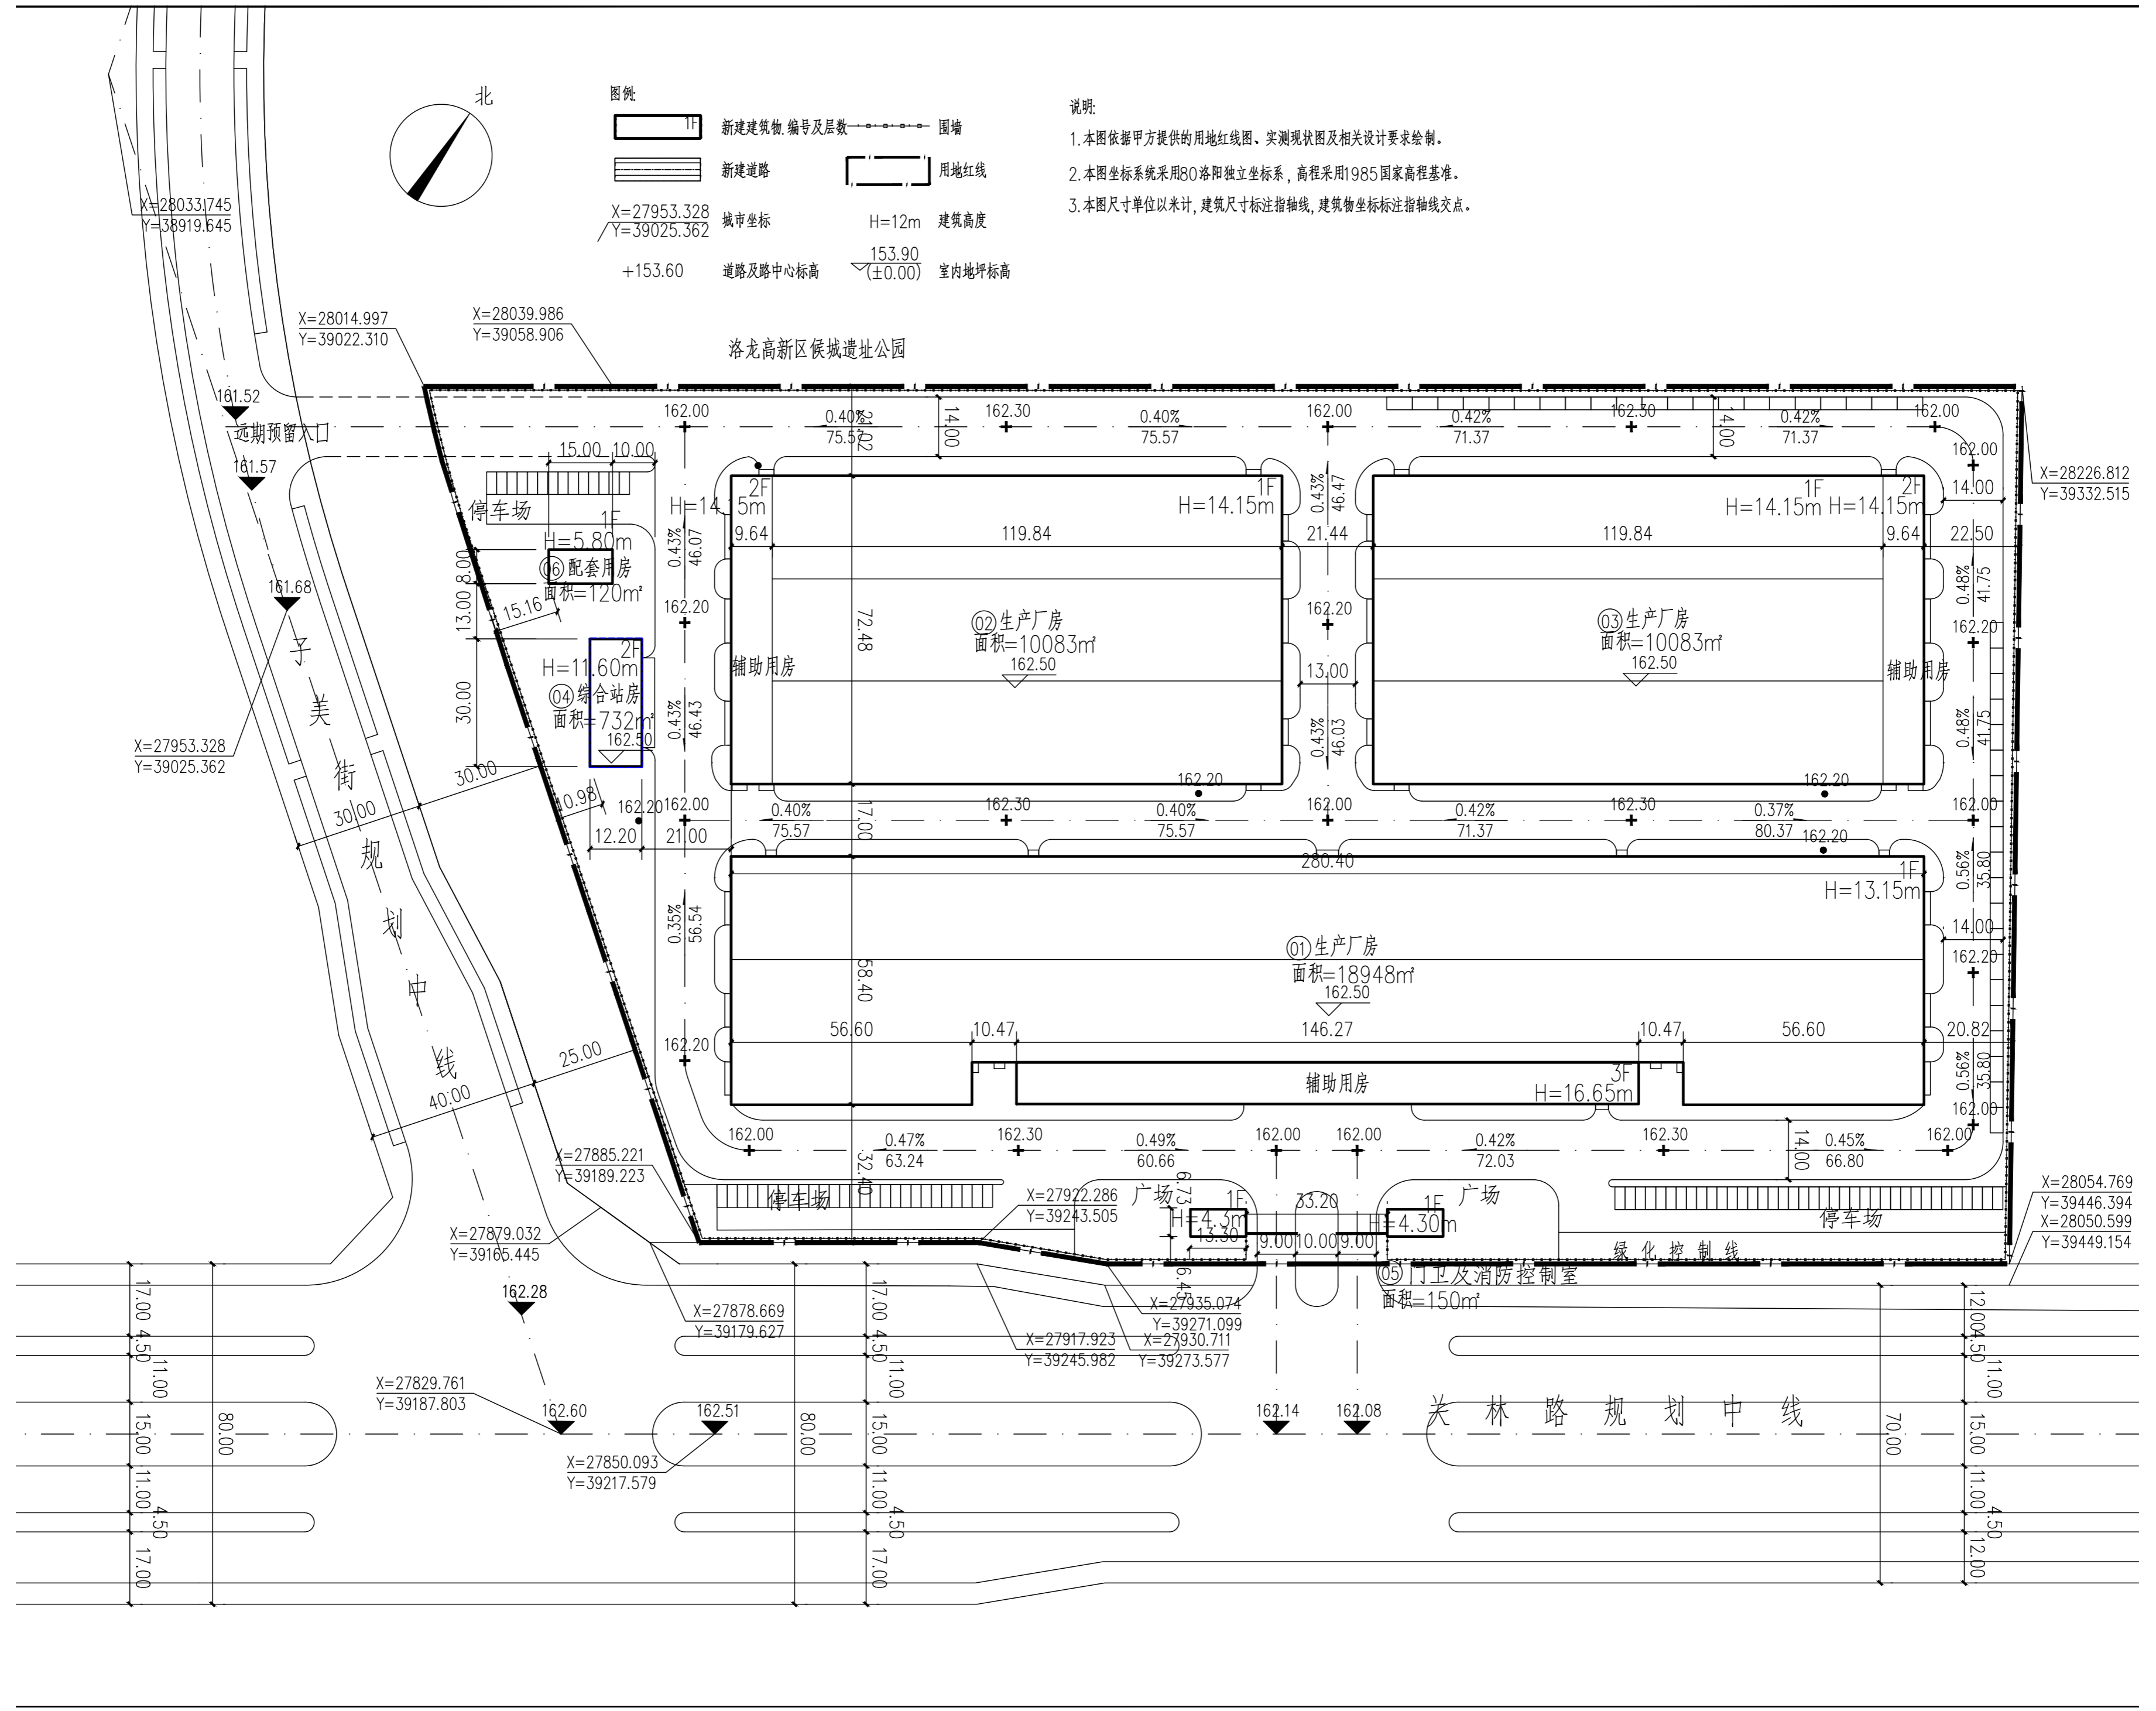

X=28033.745
Y=38919.645

X=28014.997
Y=39022.310

X=28039.986
Y=39058.906

X=27953.328
Y=39025.362

X=27885.221
Y=39189.223

X=27879.032
Y=39165.445

X=27878.669
Y=39179.627

X=27922.286
Y=39243.505

X=27917.923
Y=39245.982

X=27935.074
Y=39271.099

X=27930.711
Y=39273.577

X=27829.761
Y=39187.803

X=27850.093
Y=39217.579

X=28226.812
Y=39332.515

X=28054.769
Y=39446.394
X=28050.599
Y=39449.154