
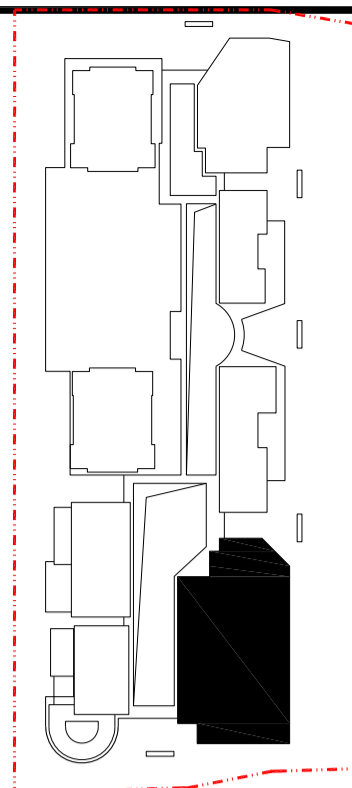



本图设计内容未经本公司同意不得在其他地方使用、抄袭及复制。
 所有尺寸均以图中标准为准，不得量取图纸尺寸施工。如有任何
 不详尽事宜，请在施工前与设计师会商，未经签名盖章本图无效。

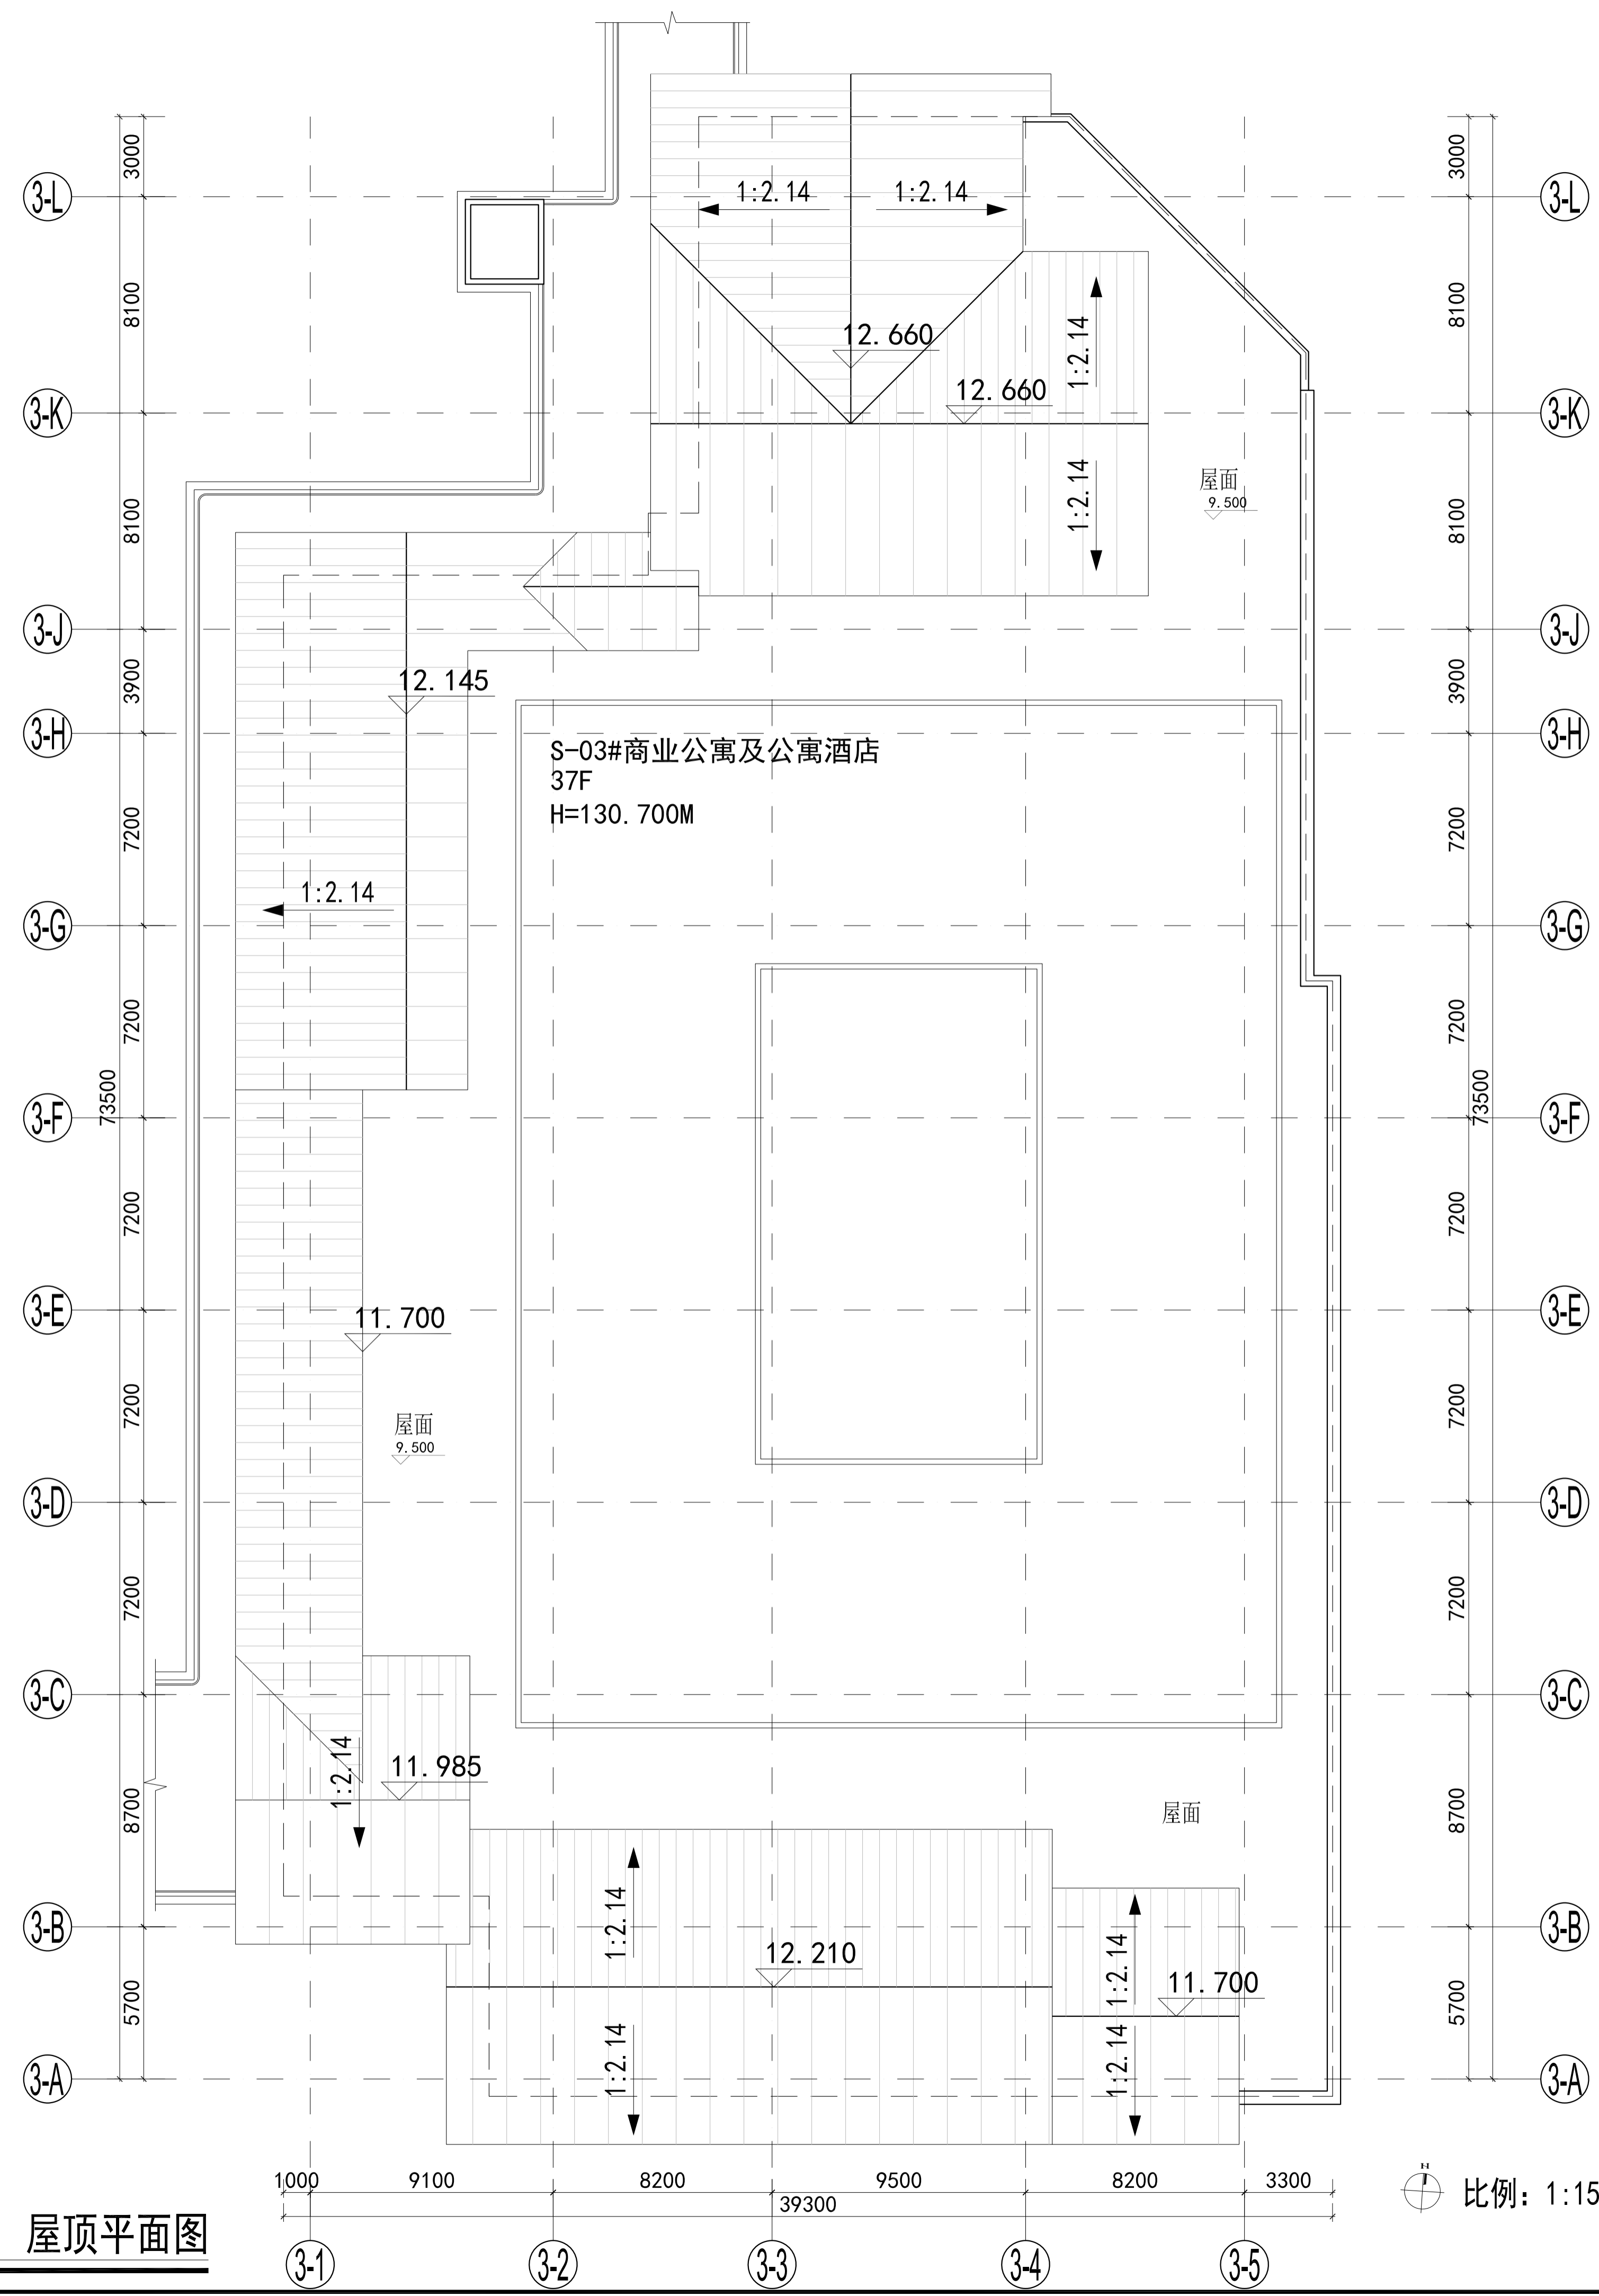

备注:
 此图纸仅作为建筑方案阶段图纸，不可用于施工。

S-03# 屋顶平面图

比例: 1:150@A1

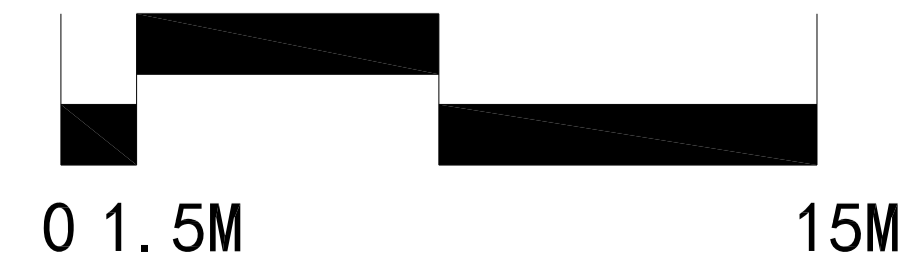

设计单位 DESIGN
FKL Associates
 上海冯福建筑设计有限公司
 中国上海市长宁区苏家湾路421号SOHO天山广场T1-2503
 200003
 T +86 21 6249 7696
 F +86 21 6249 8525
 E fklassociates@qq.com

类别	姓名	签名
批准		
项目负责		
审核		
专业负责		
校对		
设计		
制图		

会签栏	
建筑	电气
结构	暖通
给排水	

注册章	PROJECT SEAL

建设单位	华耀城集团
项目名称	洛阳·华耀城 美林市场项目
子项名称	5#地块-S-03#/S-09#
设计编号	
当前版本	第 1 版 第 0 次修改

图纸名称 DRAWING TITLE			
S-03# 屋顶平面图			
专业	建筑	图编号	A03-103
比例	1:150	出版日期	2021.12