



本图设计内容未经本公司同意不得在其他地方使用、抄袭及复制。
所有尺寸均以图中标准为准，不得量取图纸尺寸施工。如有任何
不事宜，请在施工前与设计师沟通。未经签名盖章本图无效。

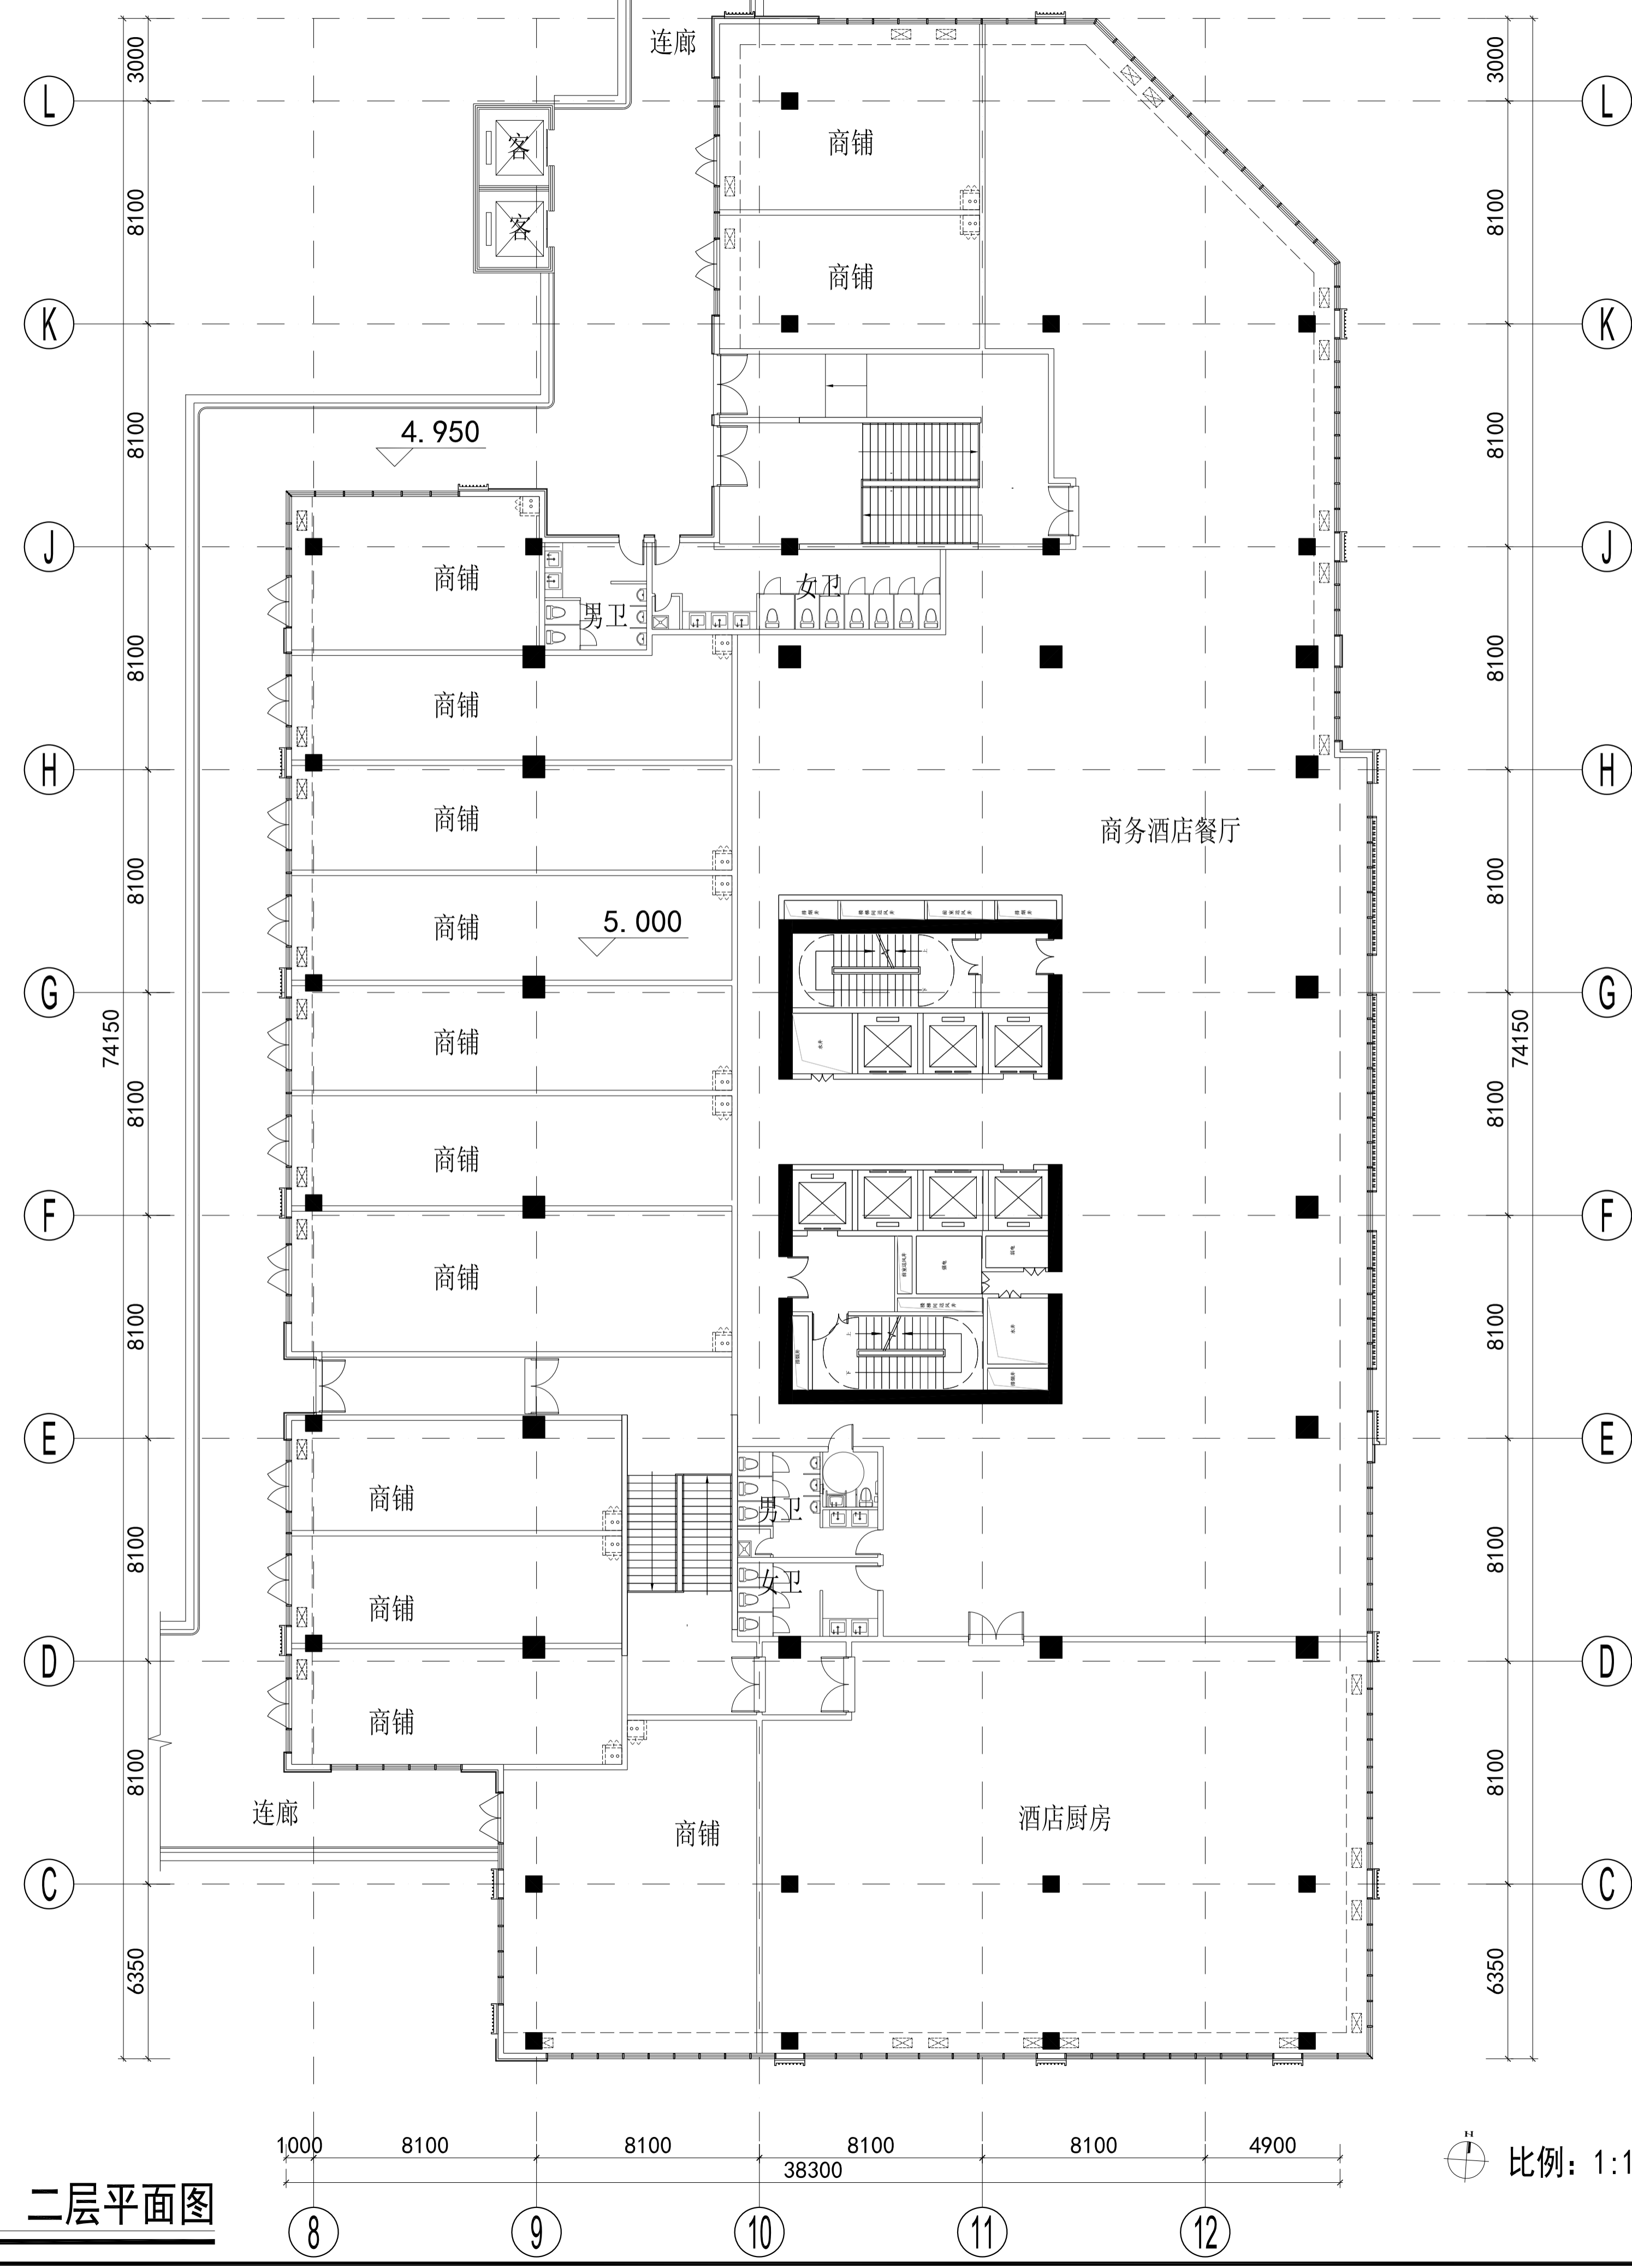

备注：
此图纸仅作为建筑方案阶段图纸，不可用于施工。

S-03# 二层平面图

比例: 1:150@A1

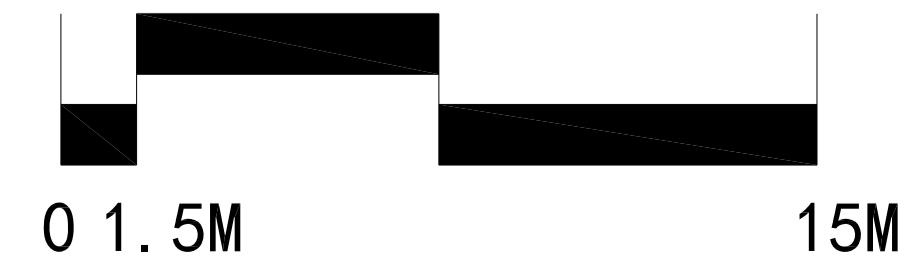

设计单位 DESIGN



中国上海市长宁区苏云路421号SOHO天山广场T1-2503
200003
T+86 21 6249 7696
F+86 21 6249 8525
E fklassociates@qq.com

类别	姓名	签名
批准		
项目负责		
审核		
专业负责		
校对		
设计		
制图		

会签栏	
建筑	电气
结构	暖通
给排水	

注册章 PROJECT SEAL

建设单位	华耀城集团		
项目名称	洛阳·华耀城 关林市场项目		
子项名称	5#地块-S-03#/S-09#		
设计编号			
当前版本	第 1 版	第 0 次修改	

图纸名称 DRAWING TITLE
S-03# 二层平面图

专业	建筑	图编号	A03-102
比例	1:150	出版日期	2021.12