



本图设计内容未经本公司同意不得在其他地方使用。抄袭及复制。所有尺寸需以图中标准为准。不得量取图纸尺寸施工。如有任何不事宜。请在施工前与设计师会商。未经签名盖章本图无效。

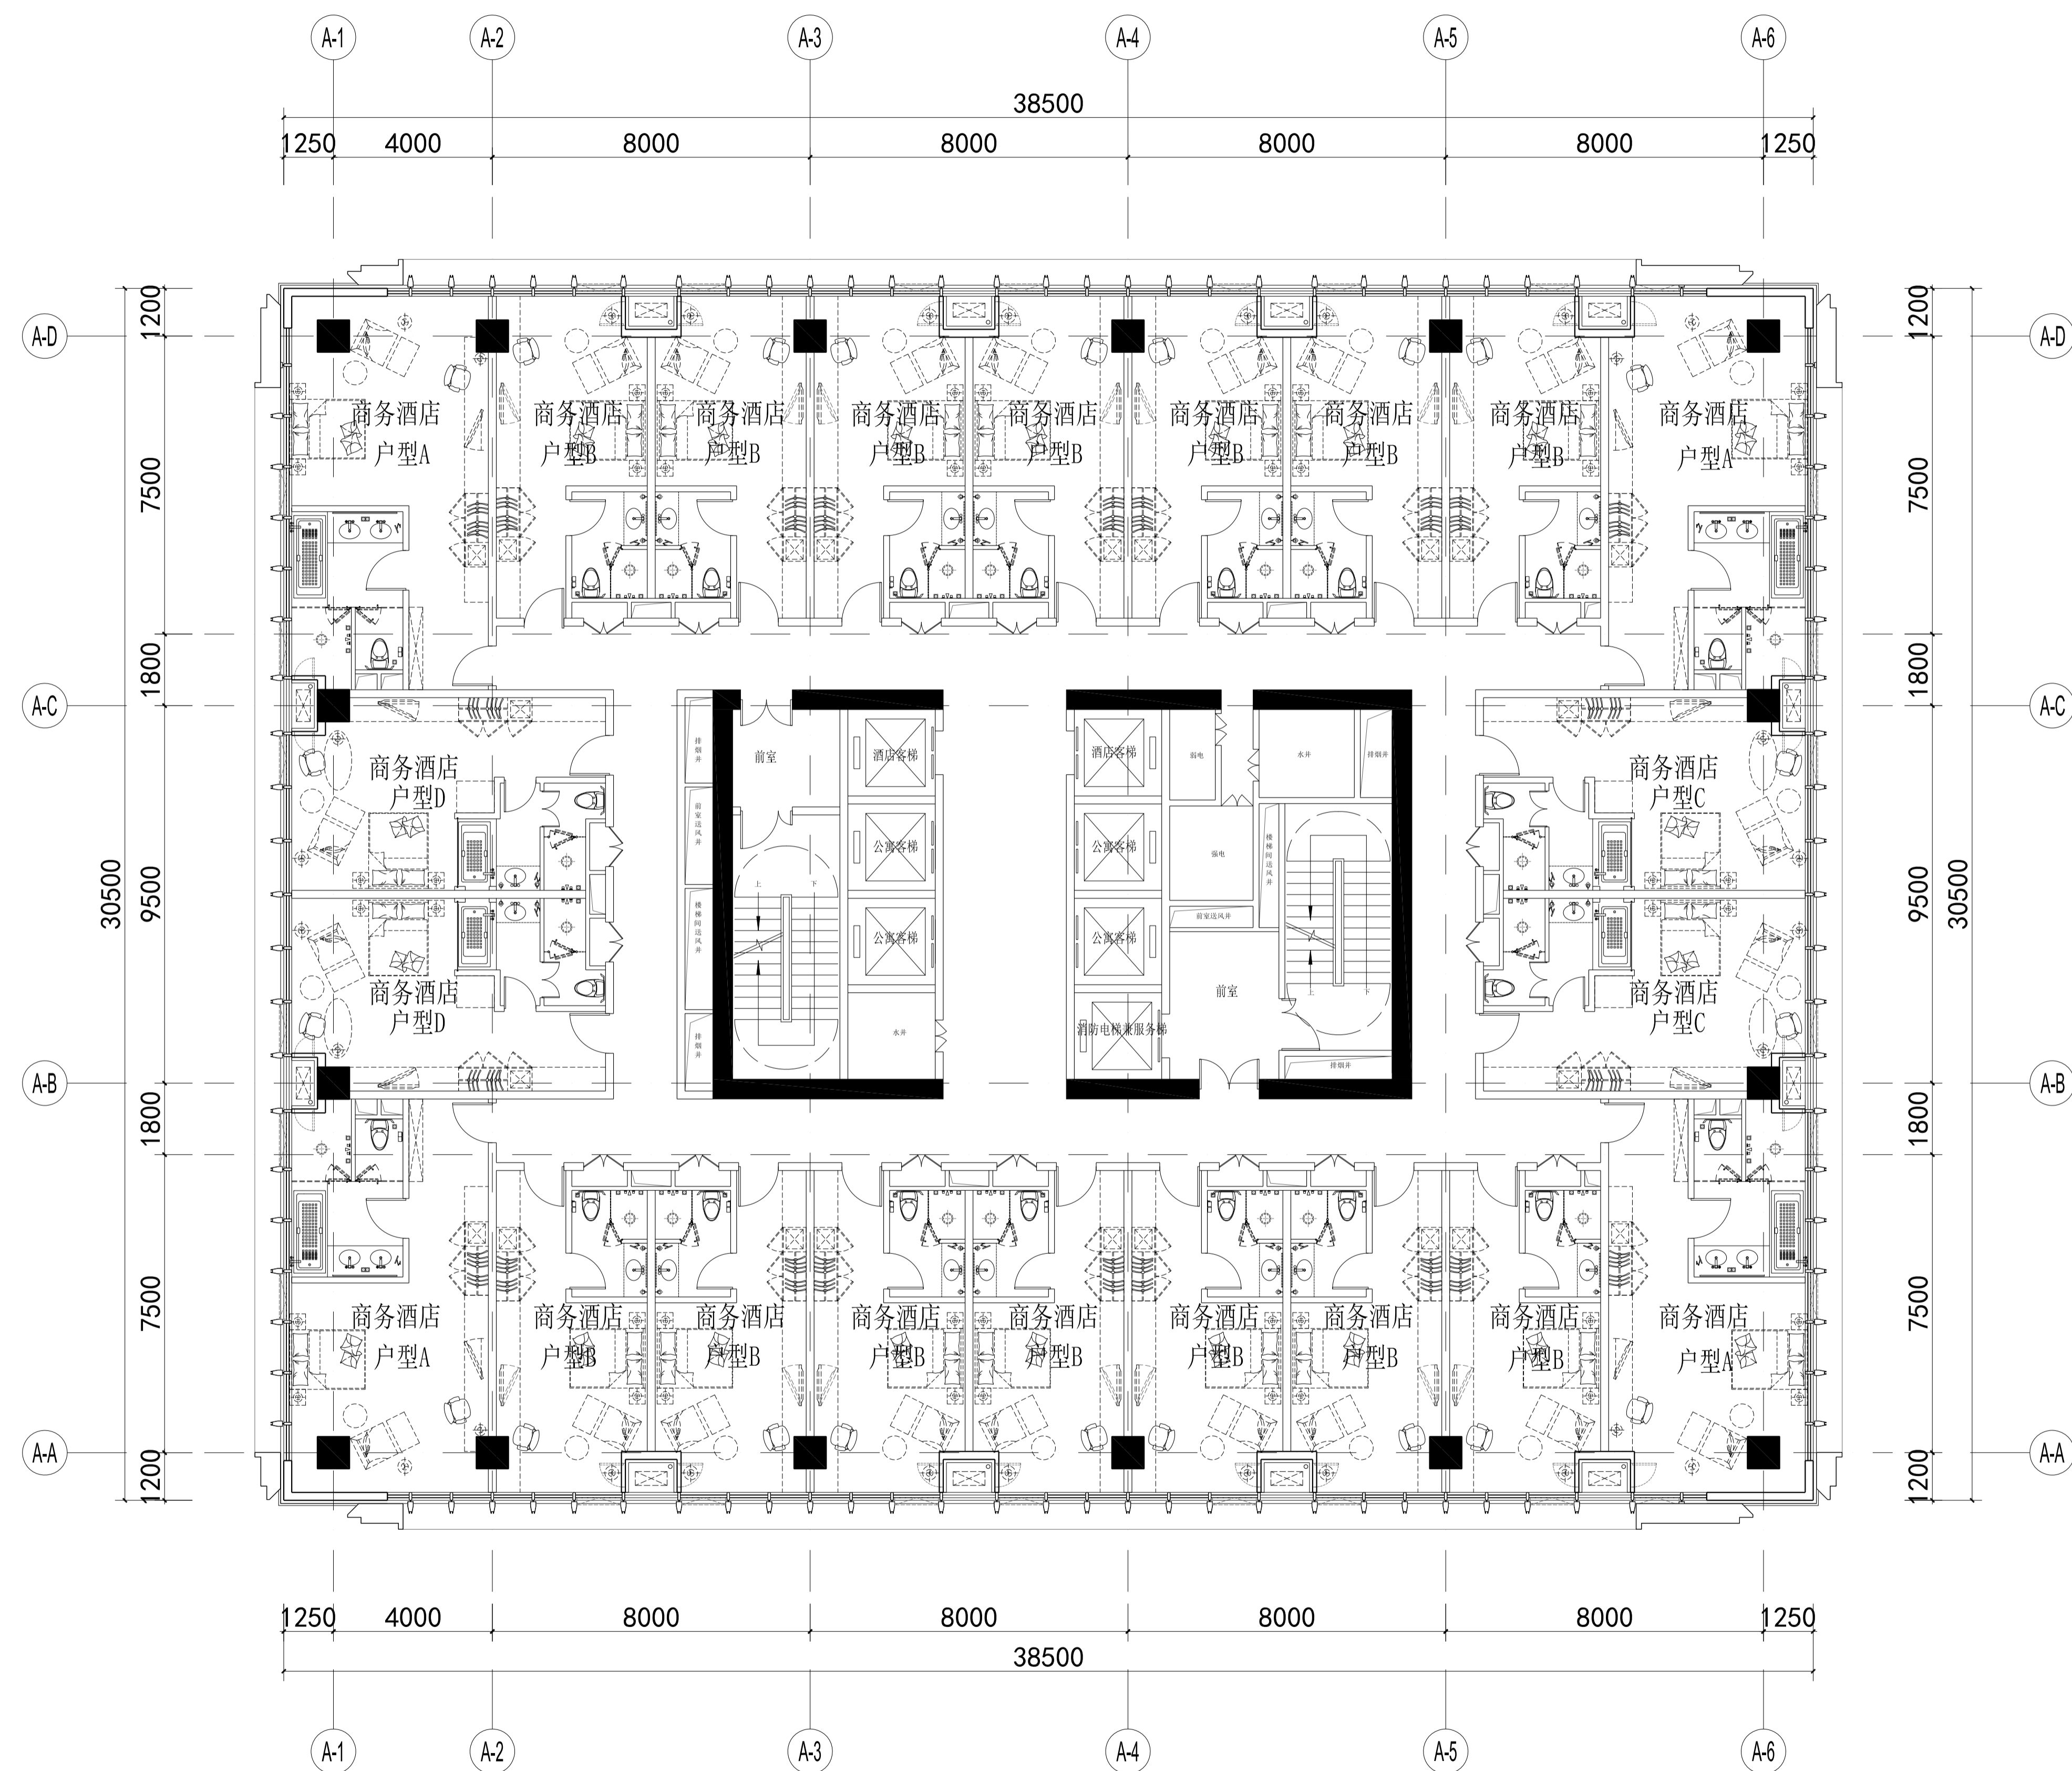

**备注:**  
此图纸仅作为建筑方案阶段图纸, 不可用于施工。

**5#地块 酒店标准层平面图**

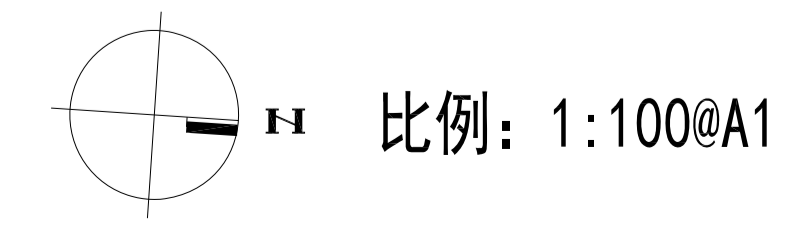

设计单位 DESIGN  
**FKL Associates**  
 上海洛耀建筑设计有限公司  
 中国上海市长宁区紫云路421号SOHO天山广场T1-2503  
 200003  
 T +86 21 6249 7696  
 F +86 21 6249 8525  
 E fklassociates@qq.com

类别	姓名	签名
批准		
项目负责		
审核		
专业负责		
校对		
设计		
制图		

会签栏	
建筑	电气
结构	暖通
给排水	

出图章 REGISTERED SEAL

注册章 PROJECT SEAL

建设单位	华耀城集团
项目名称	洛阳·华耀城 关林市场项目
子项名称	5#地块-S-03#
设计编号	
当前版本	第 1 版 第 0 次修改

图纸名称 DRAWING TITLE			
5# 酒店标准层平面图			
专业	建筑	图编号	A03-102
比例	1:100	出版日期	2021.12