


本图设计内容未经本公司同意不得在其他地方使用、抄袭及复制。
所有尺寸均以图中标准为准，不得量取图纸尺寸施工。如有任何
不详尽事宜，请在施工前与设计师沟通，未经签名盖章本图无效。

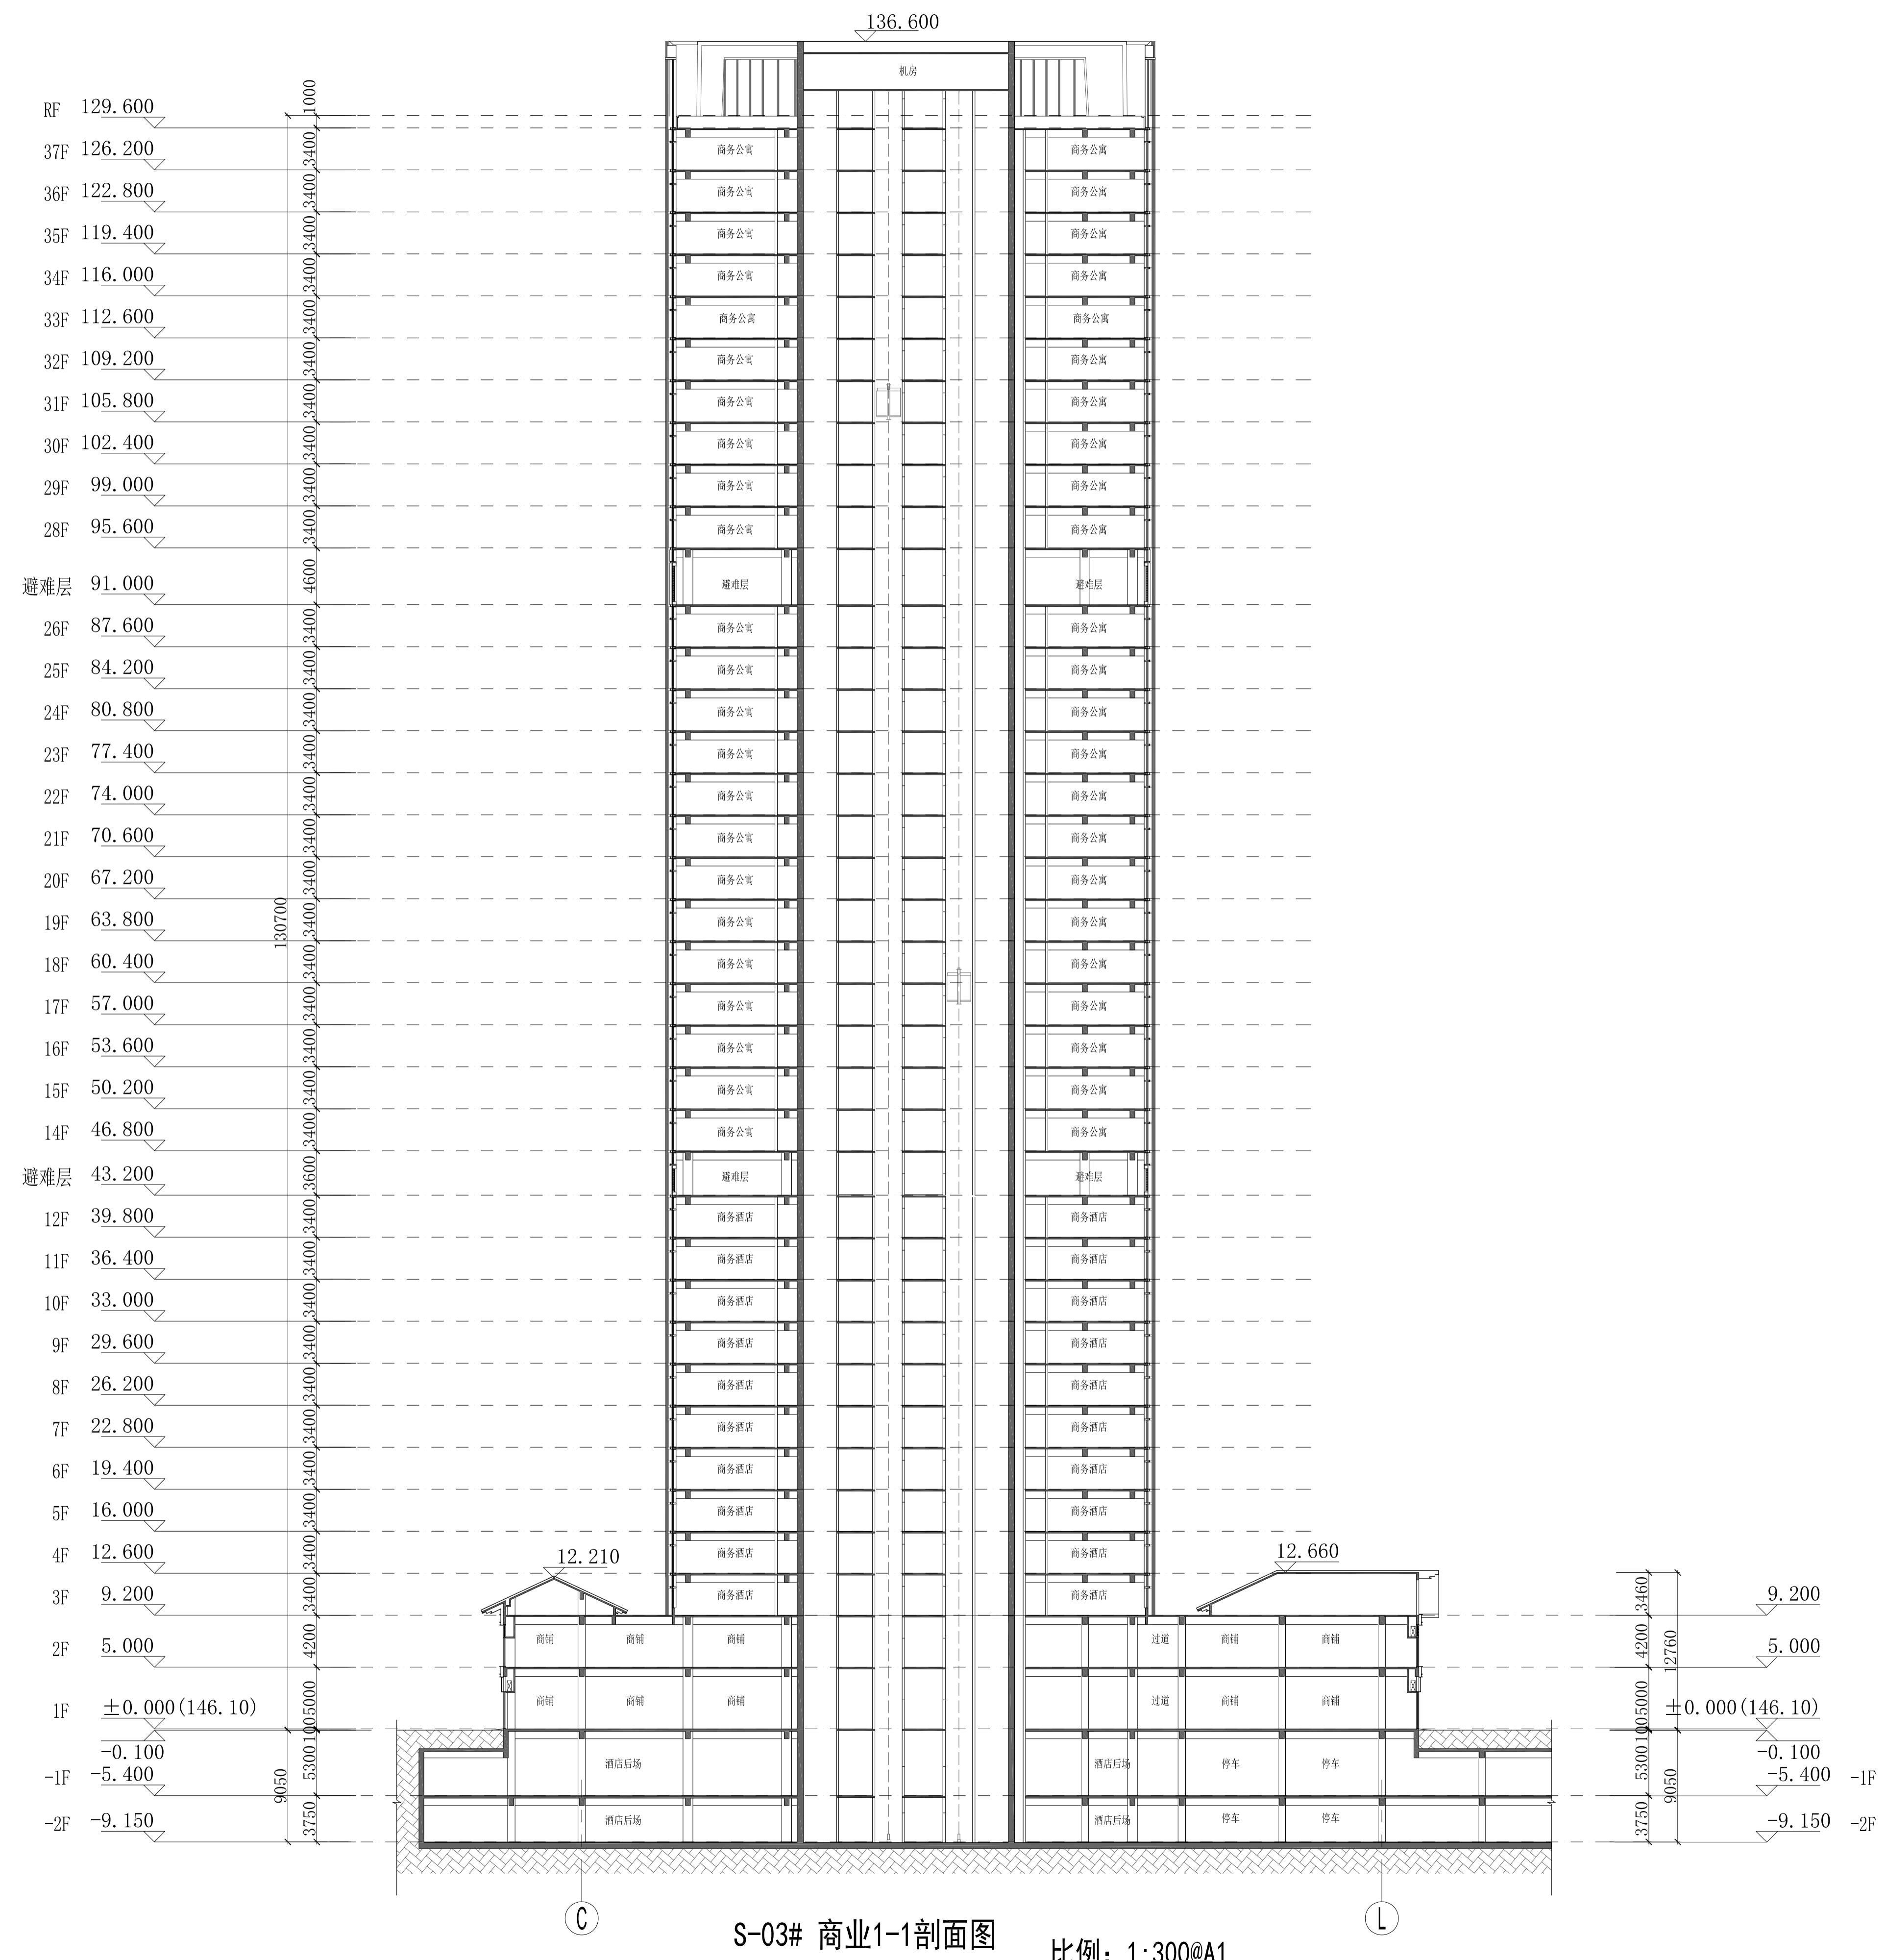

备注:
此图纸仅作为建筑方案阶段图纸，不可用于施工。

S-03# 商业1-1剖面图 比例: 1:300@A1

设计单位 DESIGN



中国上海市长宁区紫云路421号SOHO天山广场T1-2503
200003
T +86 21 6249 7696
F +86 21 6249 8525
E fklassociates@qq.com

类别	姓名	签名
批准		
项目负责		
审核		
专业负责		
校对		
设计		
制图		

会签栏	
建筑	电气
结构	暖通
给排水	

出图章 REGISTERED SEAL

注册章 PROJECT SEAL

建设单位	华耀城集团
项目名称	洛阳·华耀城 美林市场项目
子项名称	5#地块-S-03#
设计编号	
当前版本	第 1 版 第 0 次修改

图纸名称 DRAWING TITLE
S-03# 商业1-1剖面图

专业	建筑	图编号	A03-301
比例	1:300	出图日期	2021.12