



本图设计内容未经本公司同意不得在其他地方使用、抄袭及复制。
所有尺寸均以图中标准为准，不得量取图纸尺寸施工。如有任何
不清晰处，请在施工前与设计师沟通，未经签名盖章本图无效。

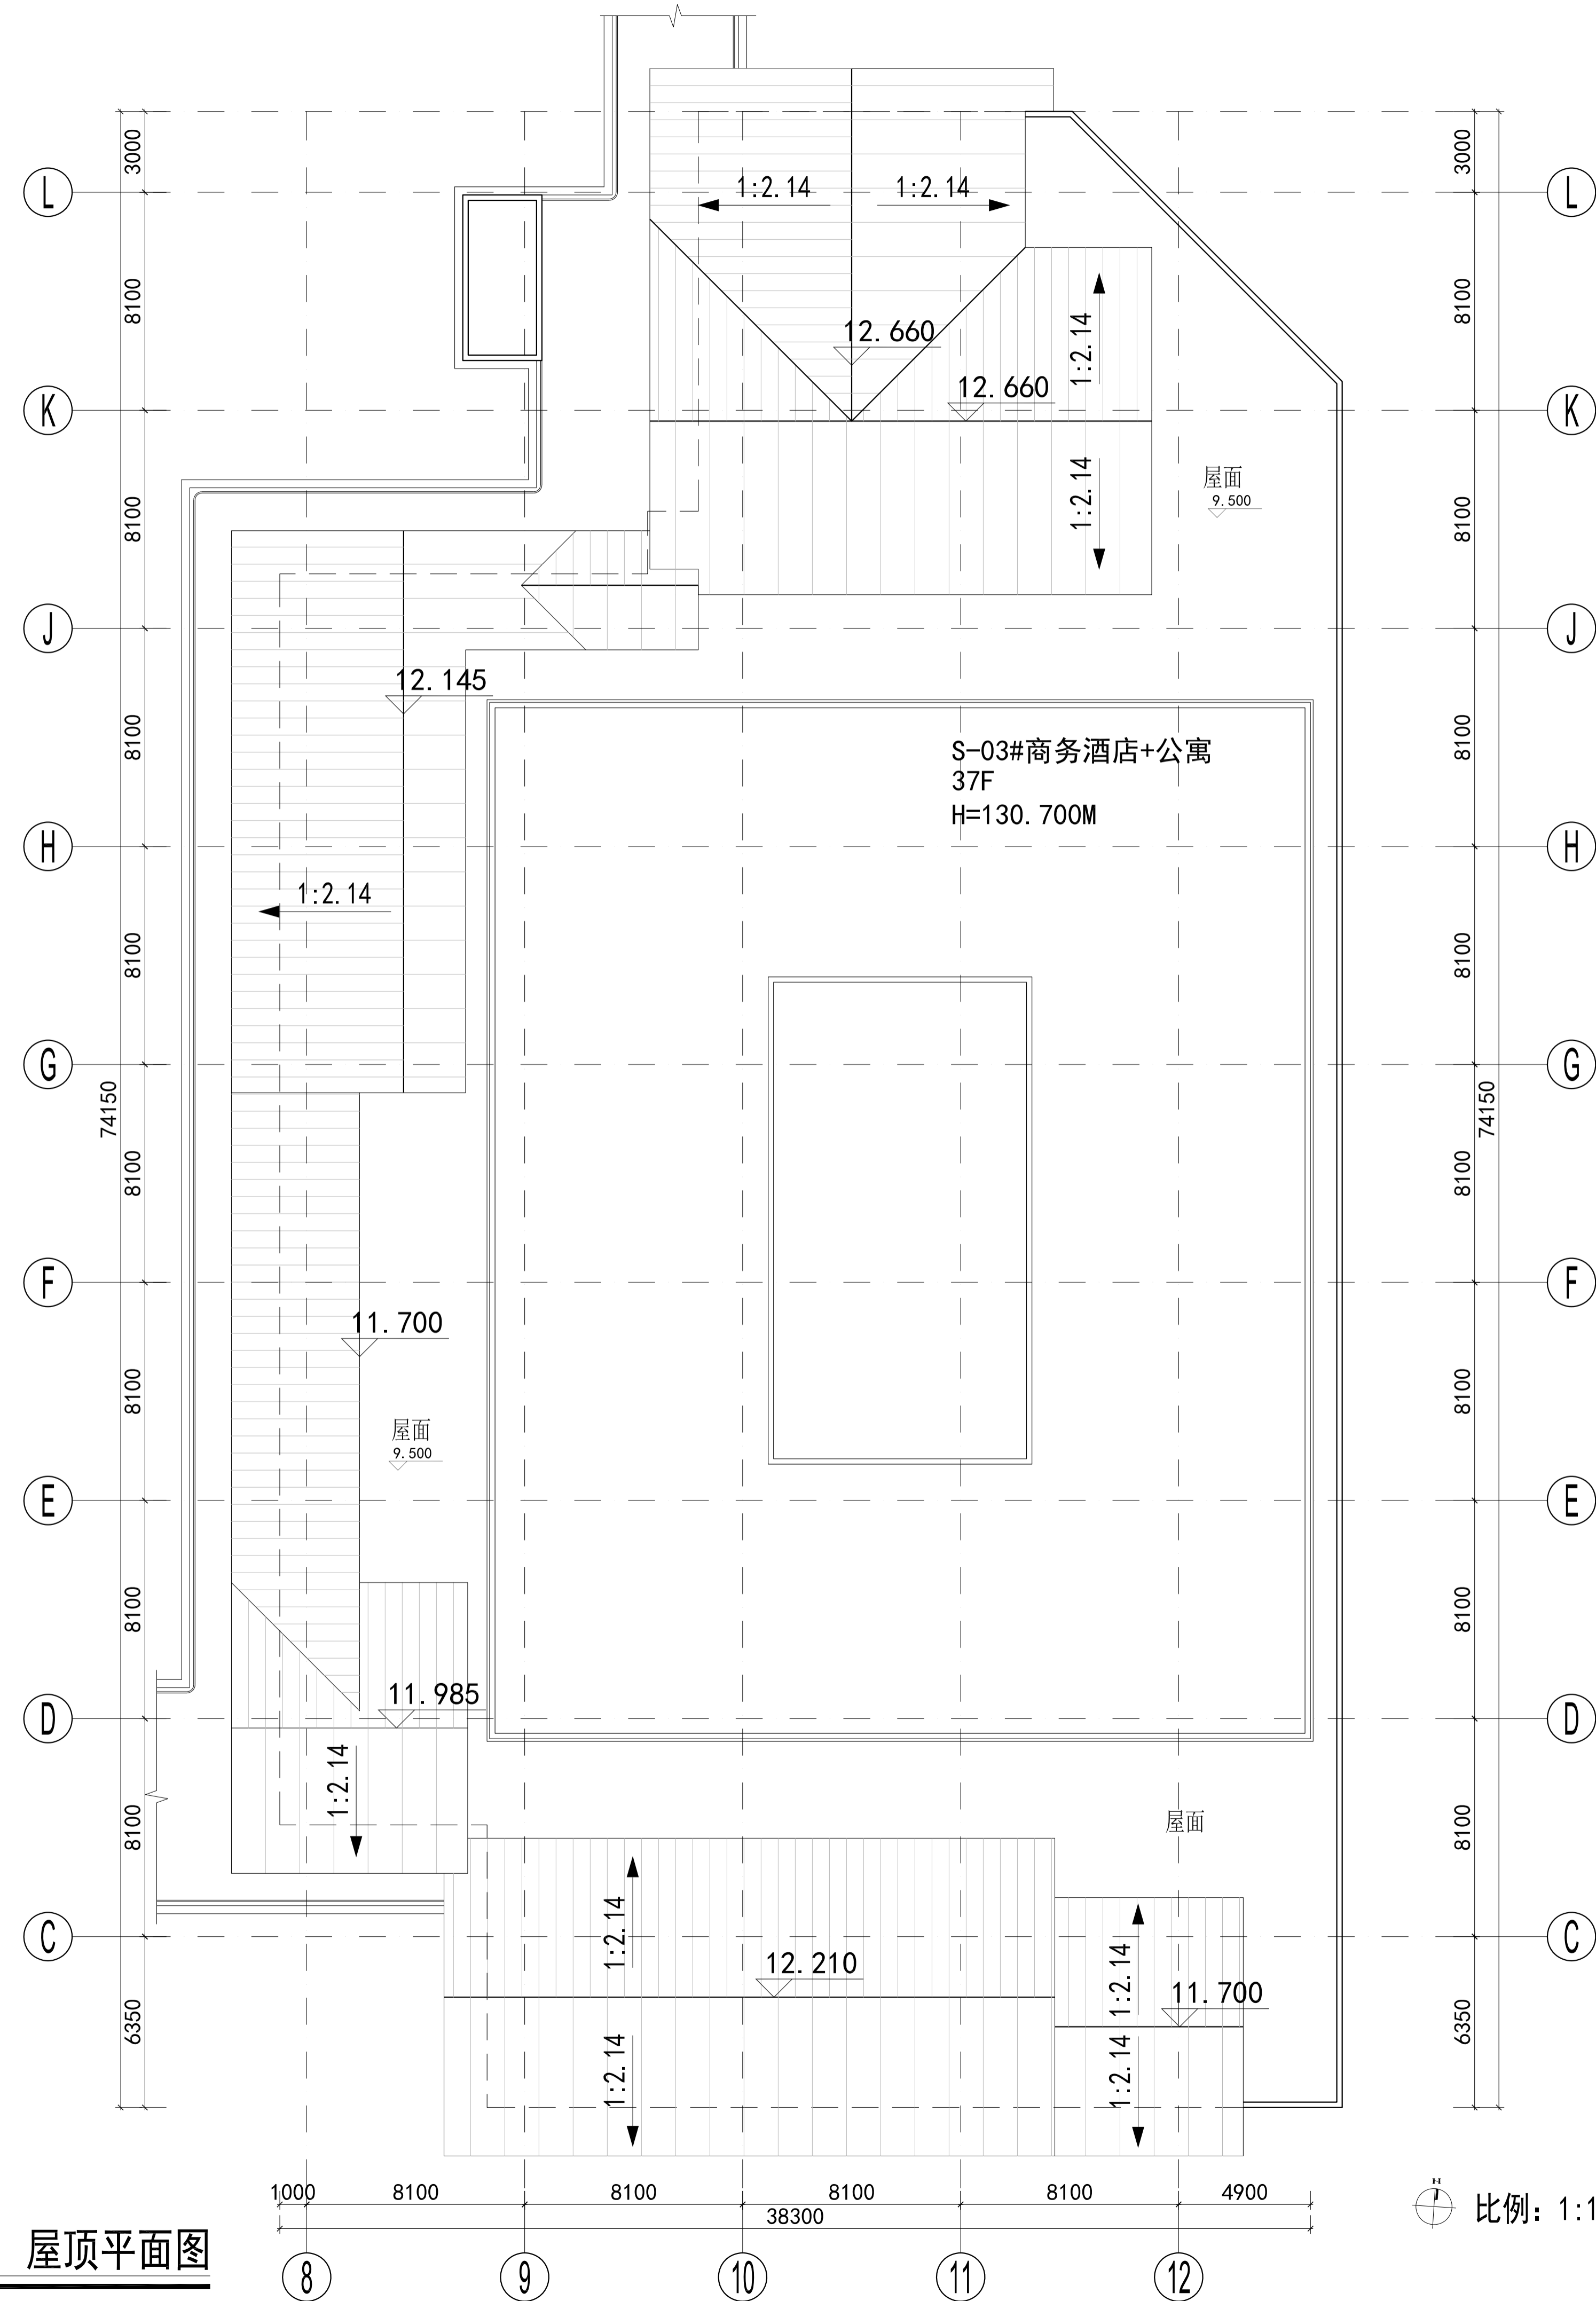

备注:
此图纸仅作为建筑方案阶段图纸，不可用于施工。

S-03# 屋顶平面图

比例: 1:150@A1

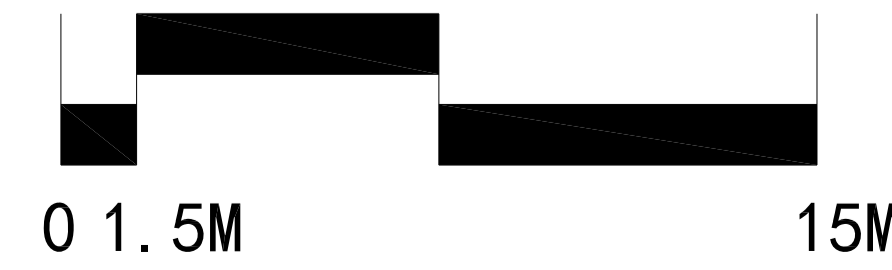

设计单位 DESIGN
FKL Associates
 上海洛通建筑设计有限公司
 中国上海市长宁区苏家湾路421号SOHO天山广场T1-2503
 200003
 T +86 21 6249 7696
 F +86 21 6249 8525
 E fklassociates@qq.com

| 类别 | 姓名 | 签名 |
|------|----|----|
| 批准 | | |
| 项目负责 | | |
| 审核 | | |
| 专业负责 | | |
| 校对 | | |
| 设计 | | |
| 制图 | | |

| 会签栏 | |
|-----|----|
| 建筑 | 电气 |
| 结构 | 暖通 |
| 给排水 | |

出图章 REGISTERED SEAL

注册章 PROJECT SEAL

| | |
|------|------------------|
| 建设单位 | 华耀城集团 |
| 项目名称 | 洛阳·华耀城 美林市场项目 |
| 子项名称 | 5#地块-S-03#/S-09# |
| 设计编号 | |
| 当前版本 | 第 1 版 第 0 次修改 |

| 图纸名称 DRAWING TITLE | | | |
|--------------------|-------|------|---------|
| S-03# 屋顶平面图 | | | |
| 专业 | 建筑 | 图编号 | A03-103 |
| 比例 | 1:150 | 出图日期 | 2021.12 |