



首层平面图

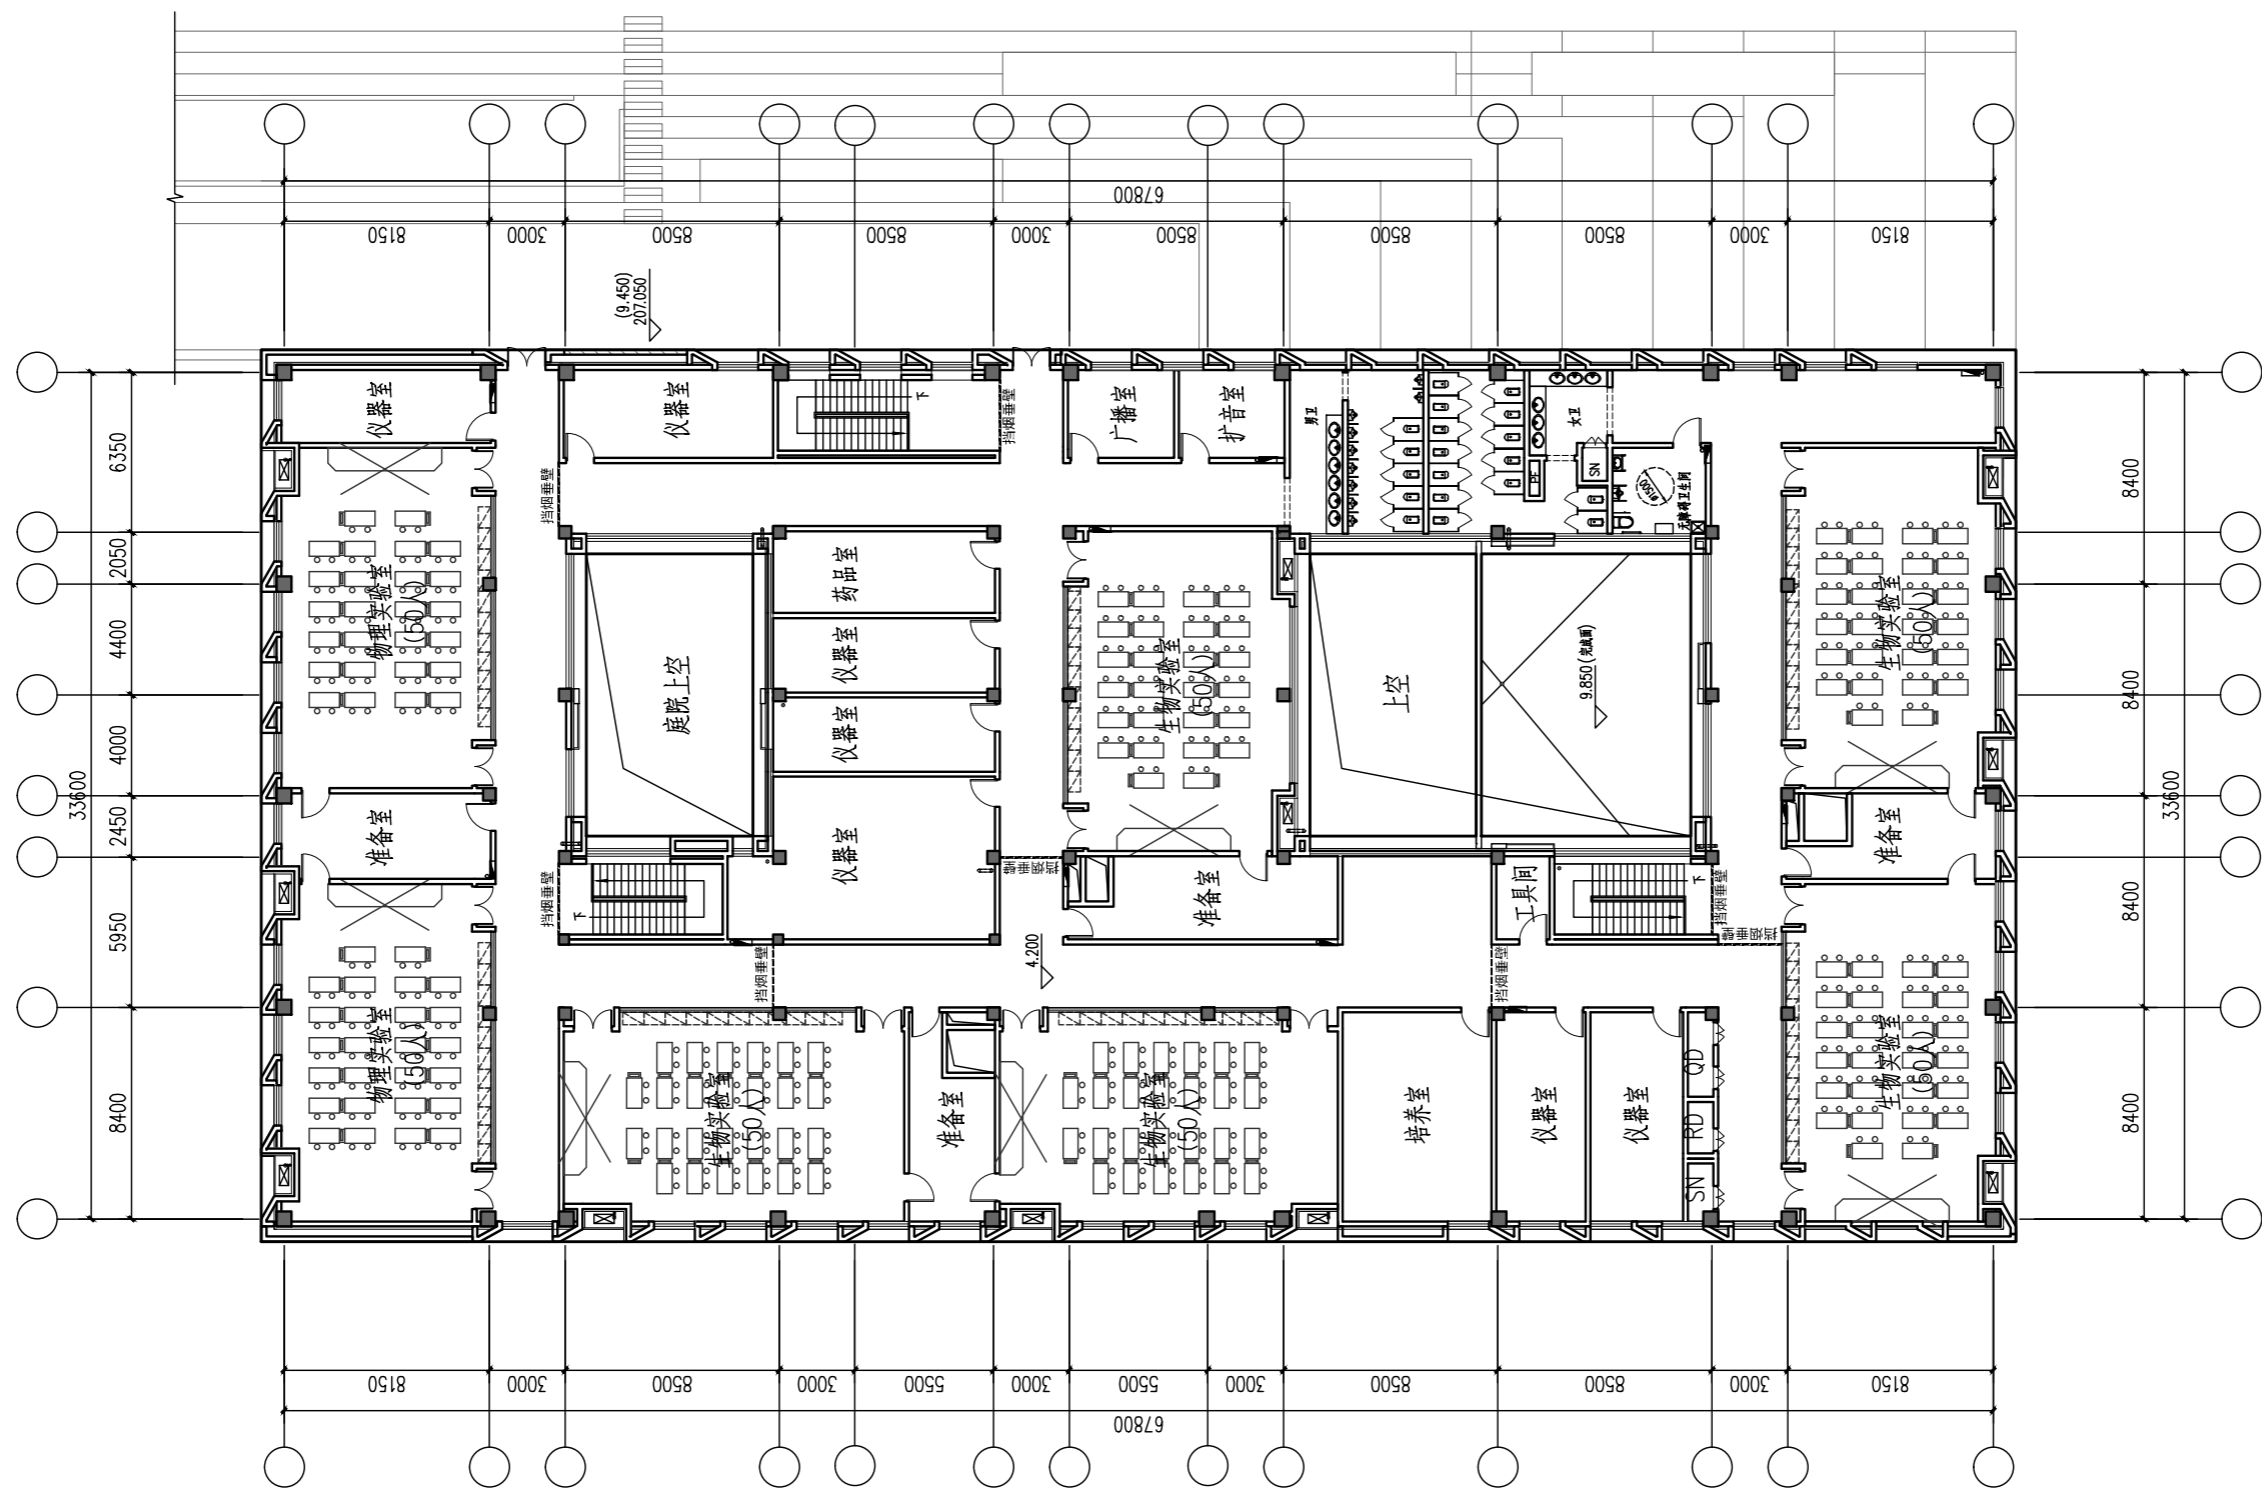


二层平面图

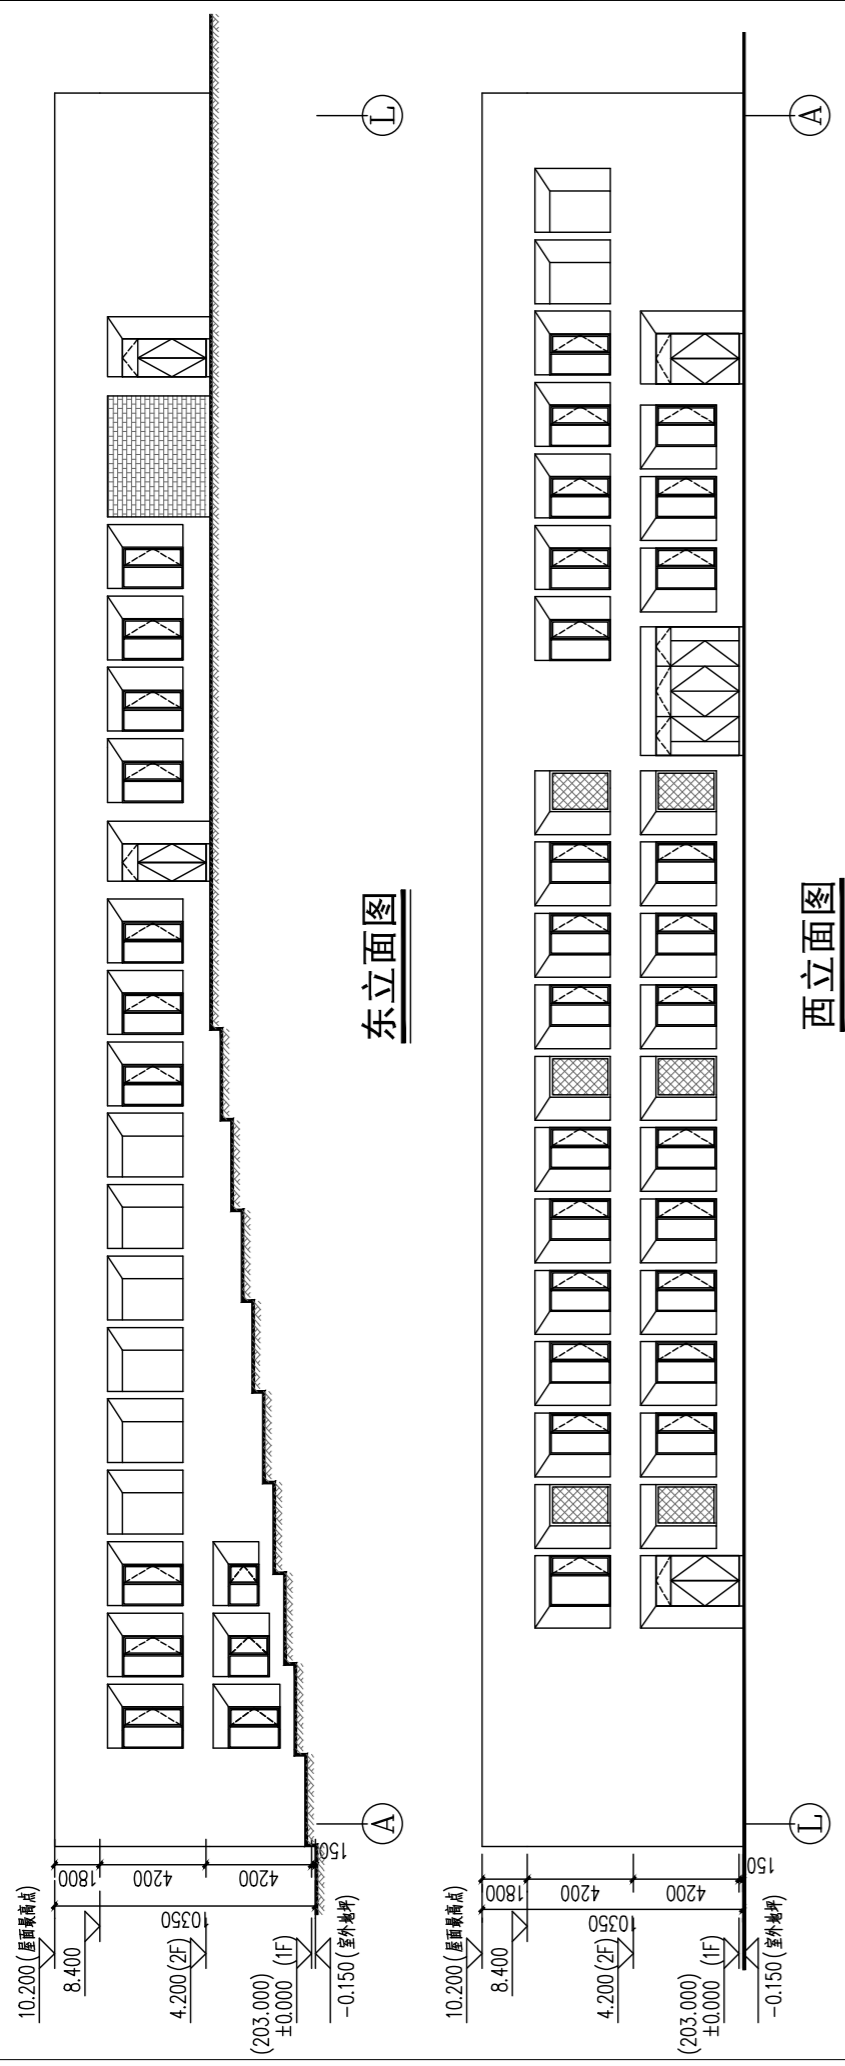

东立面图

西立面图

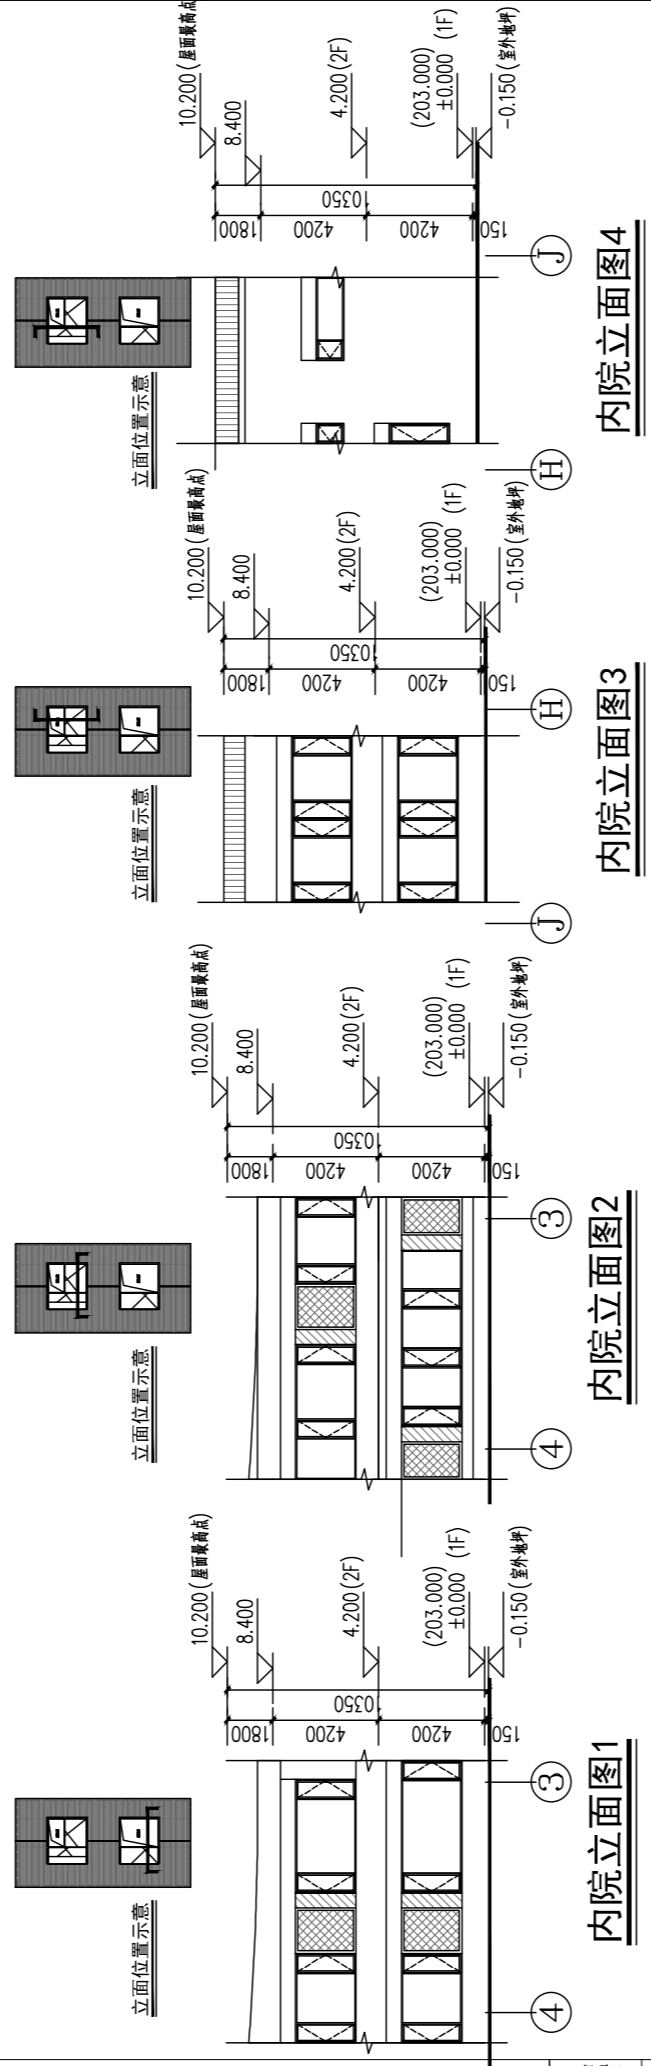


内院立面图1

内院立面图2


内院立面图3

内院立面图4

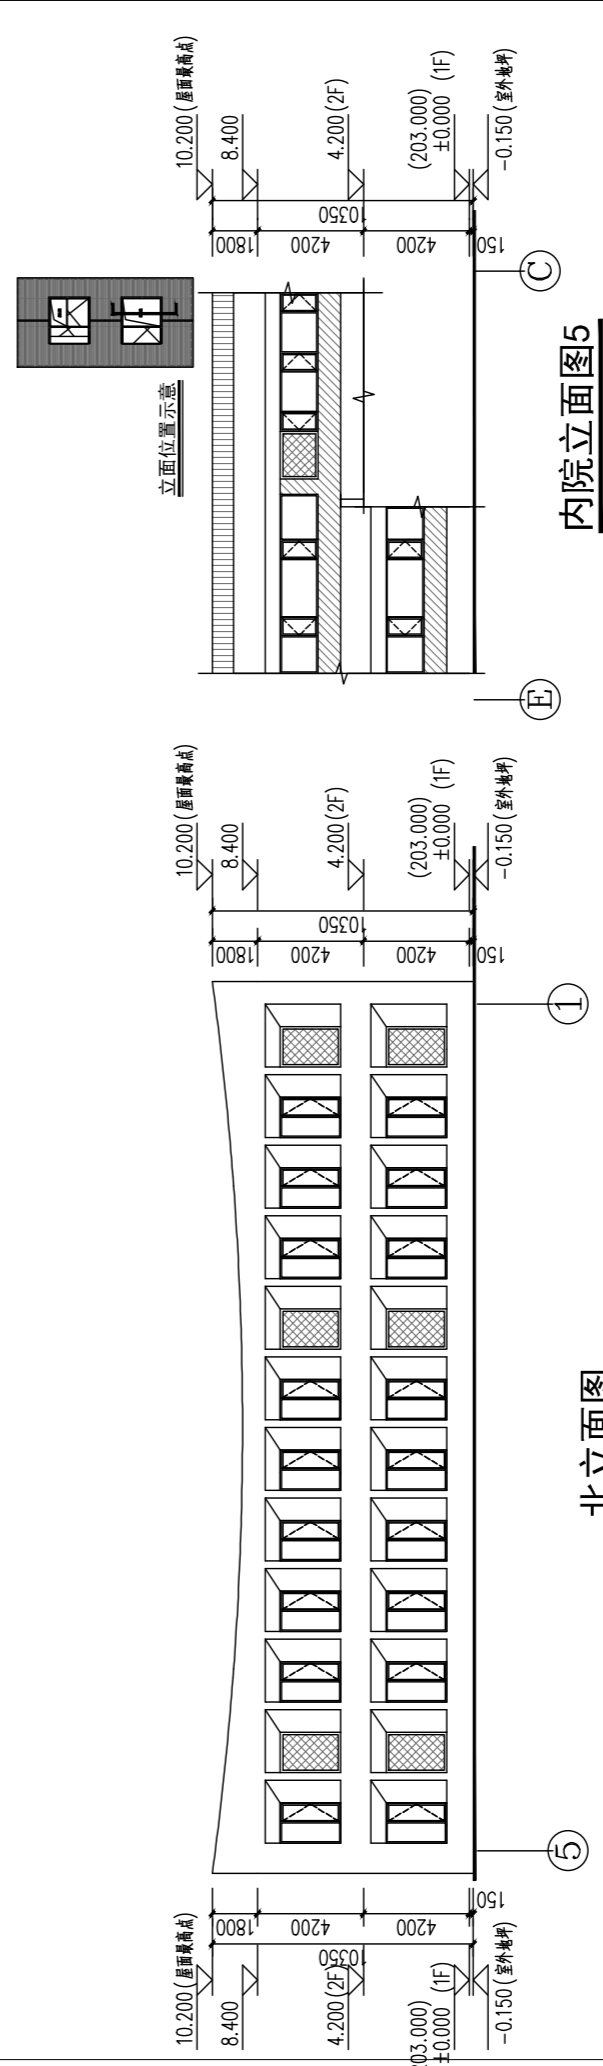



北立面图

南立面图

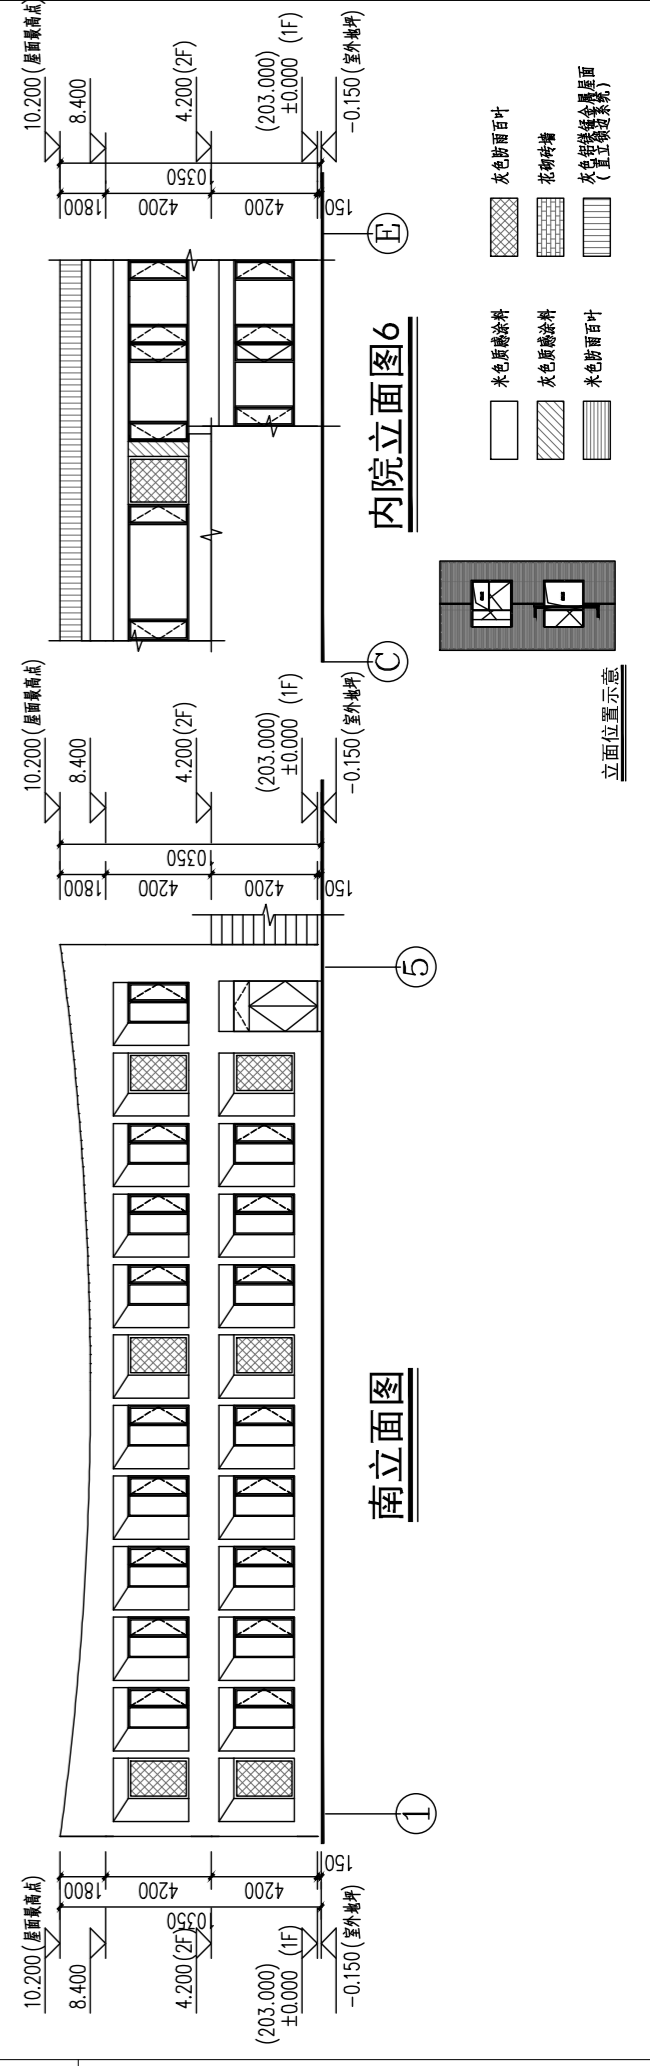


内院立面图6

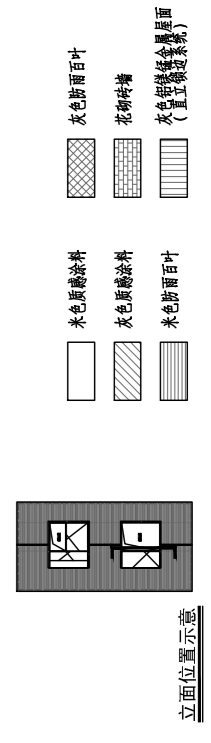


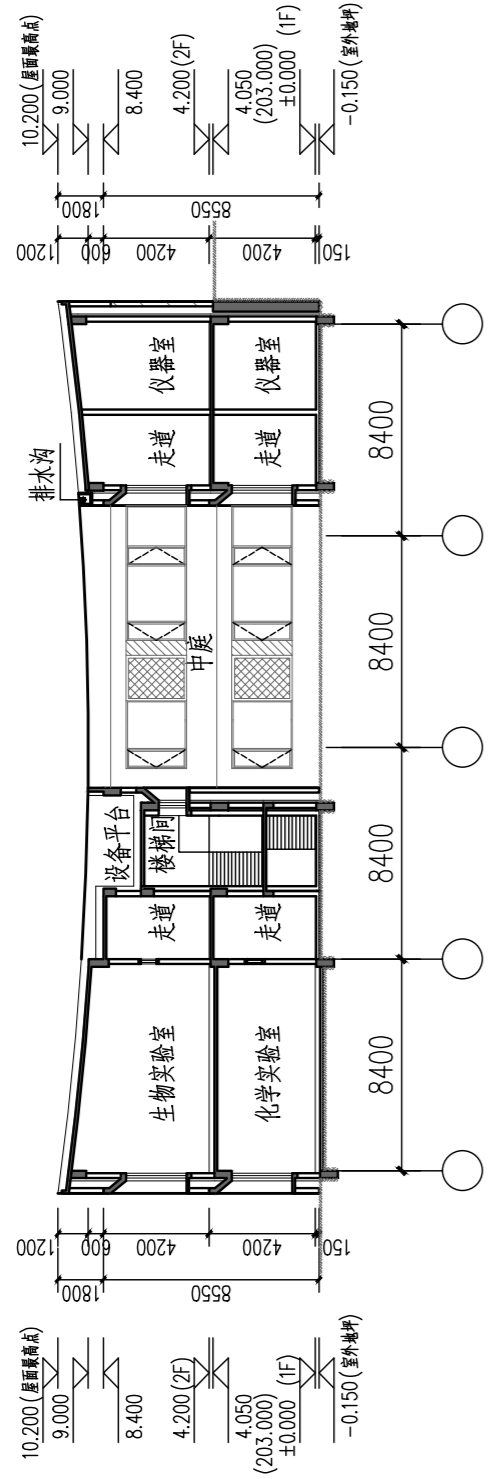


5-5剖面图

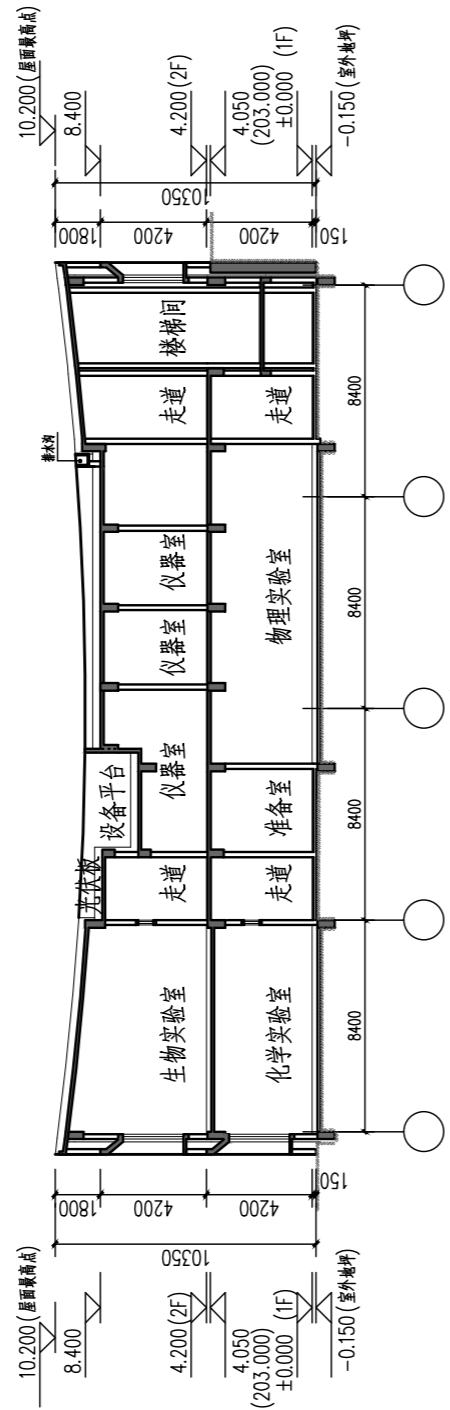


4-4剖面图

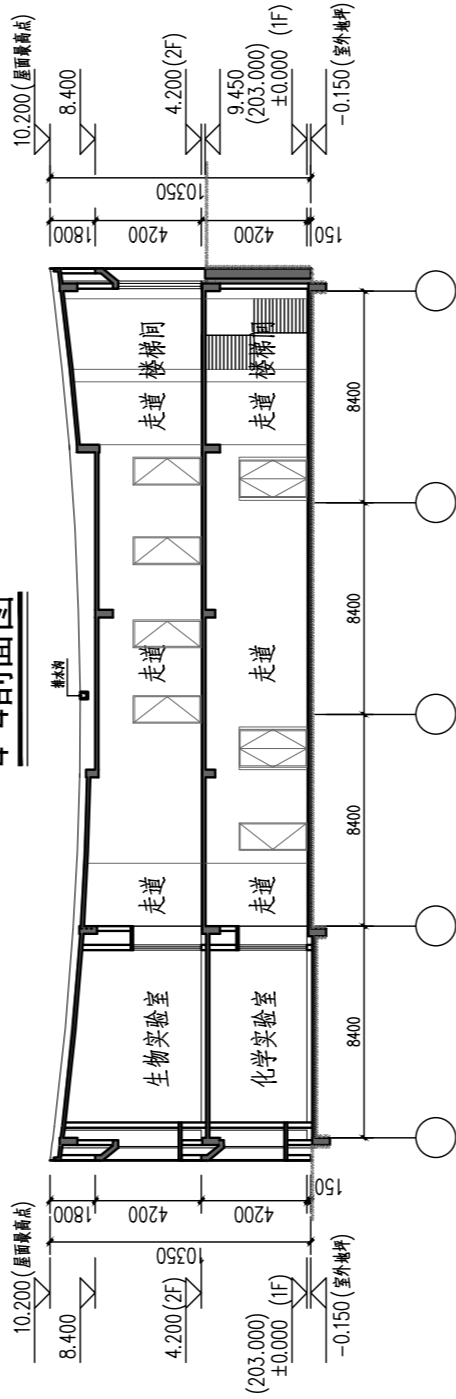


3-3剖面图

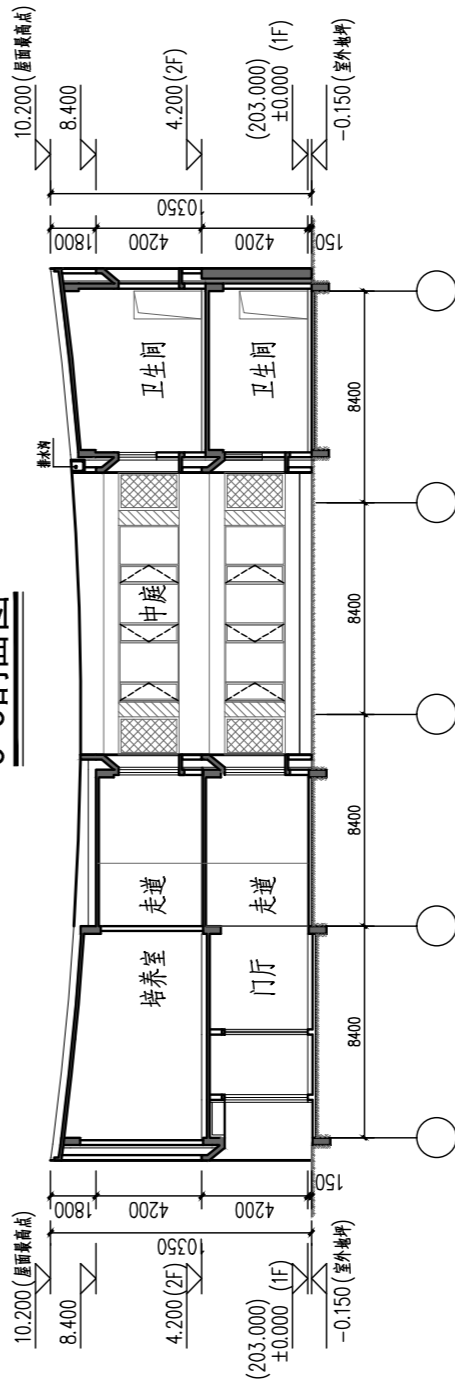

2-2剖面图

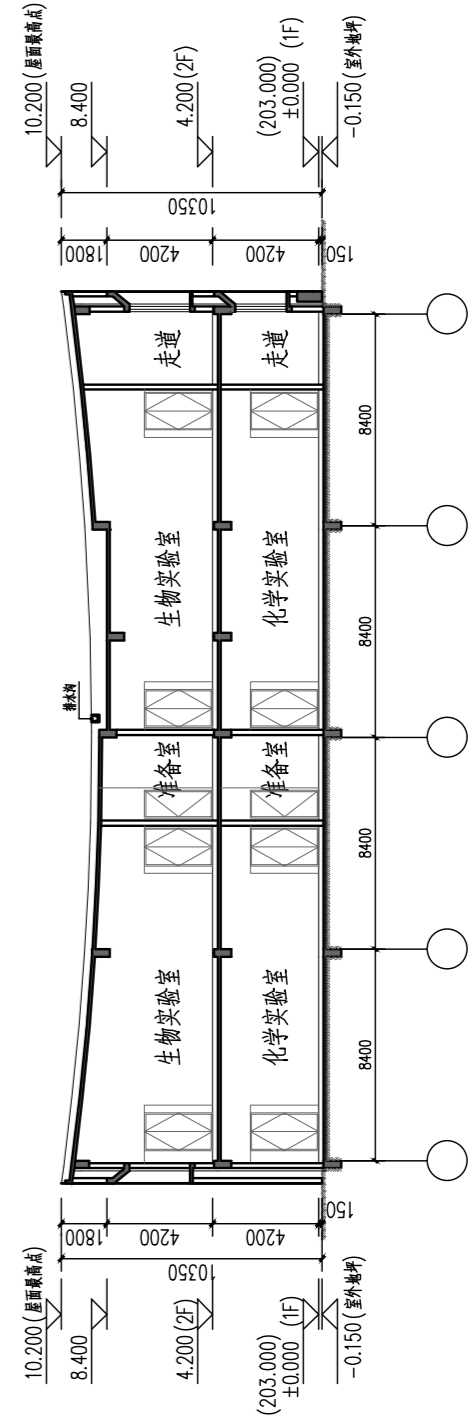

1-1剖面图

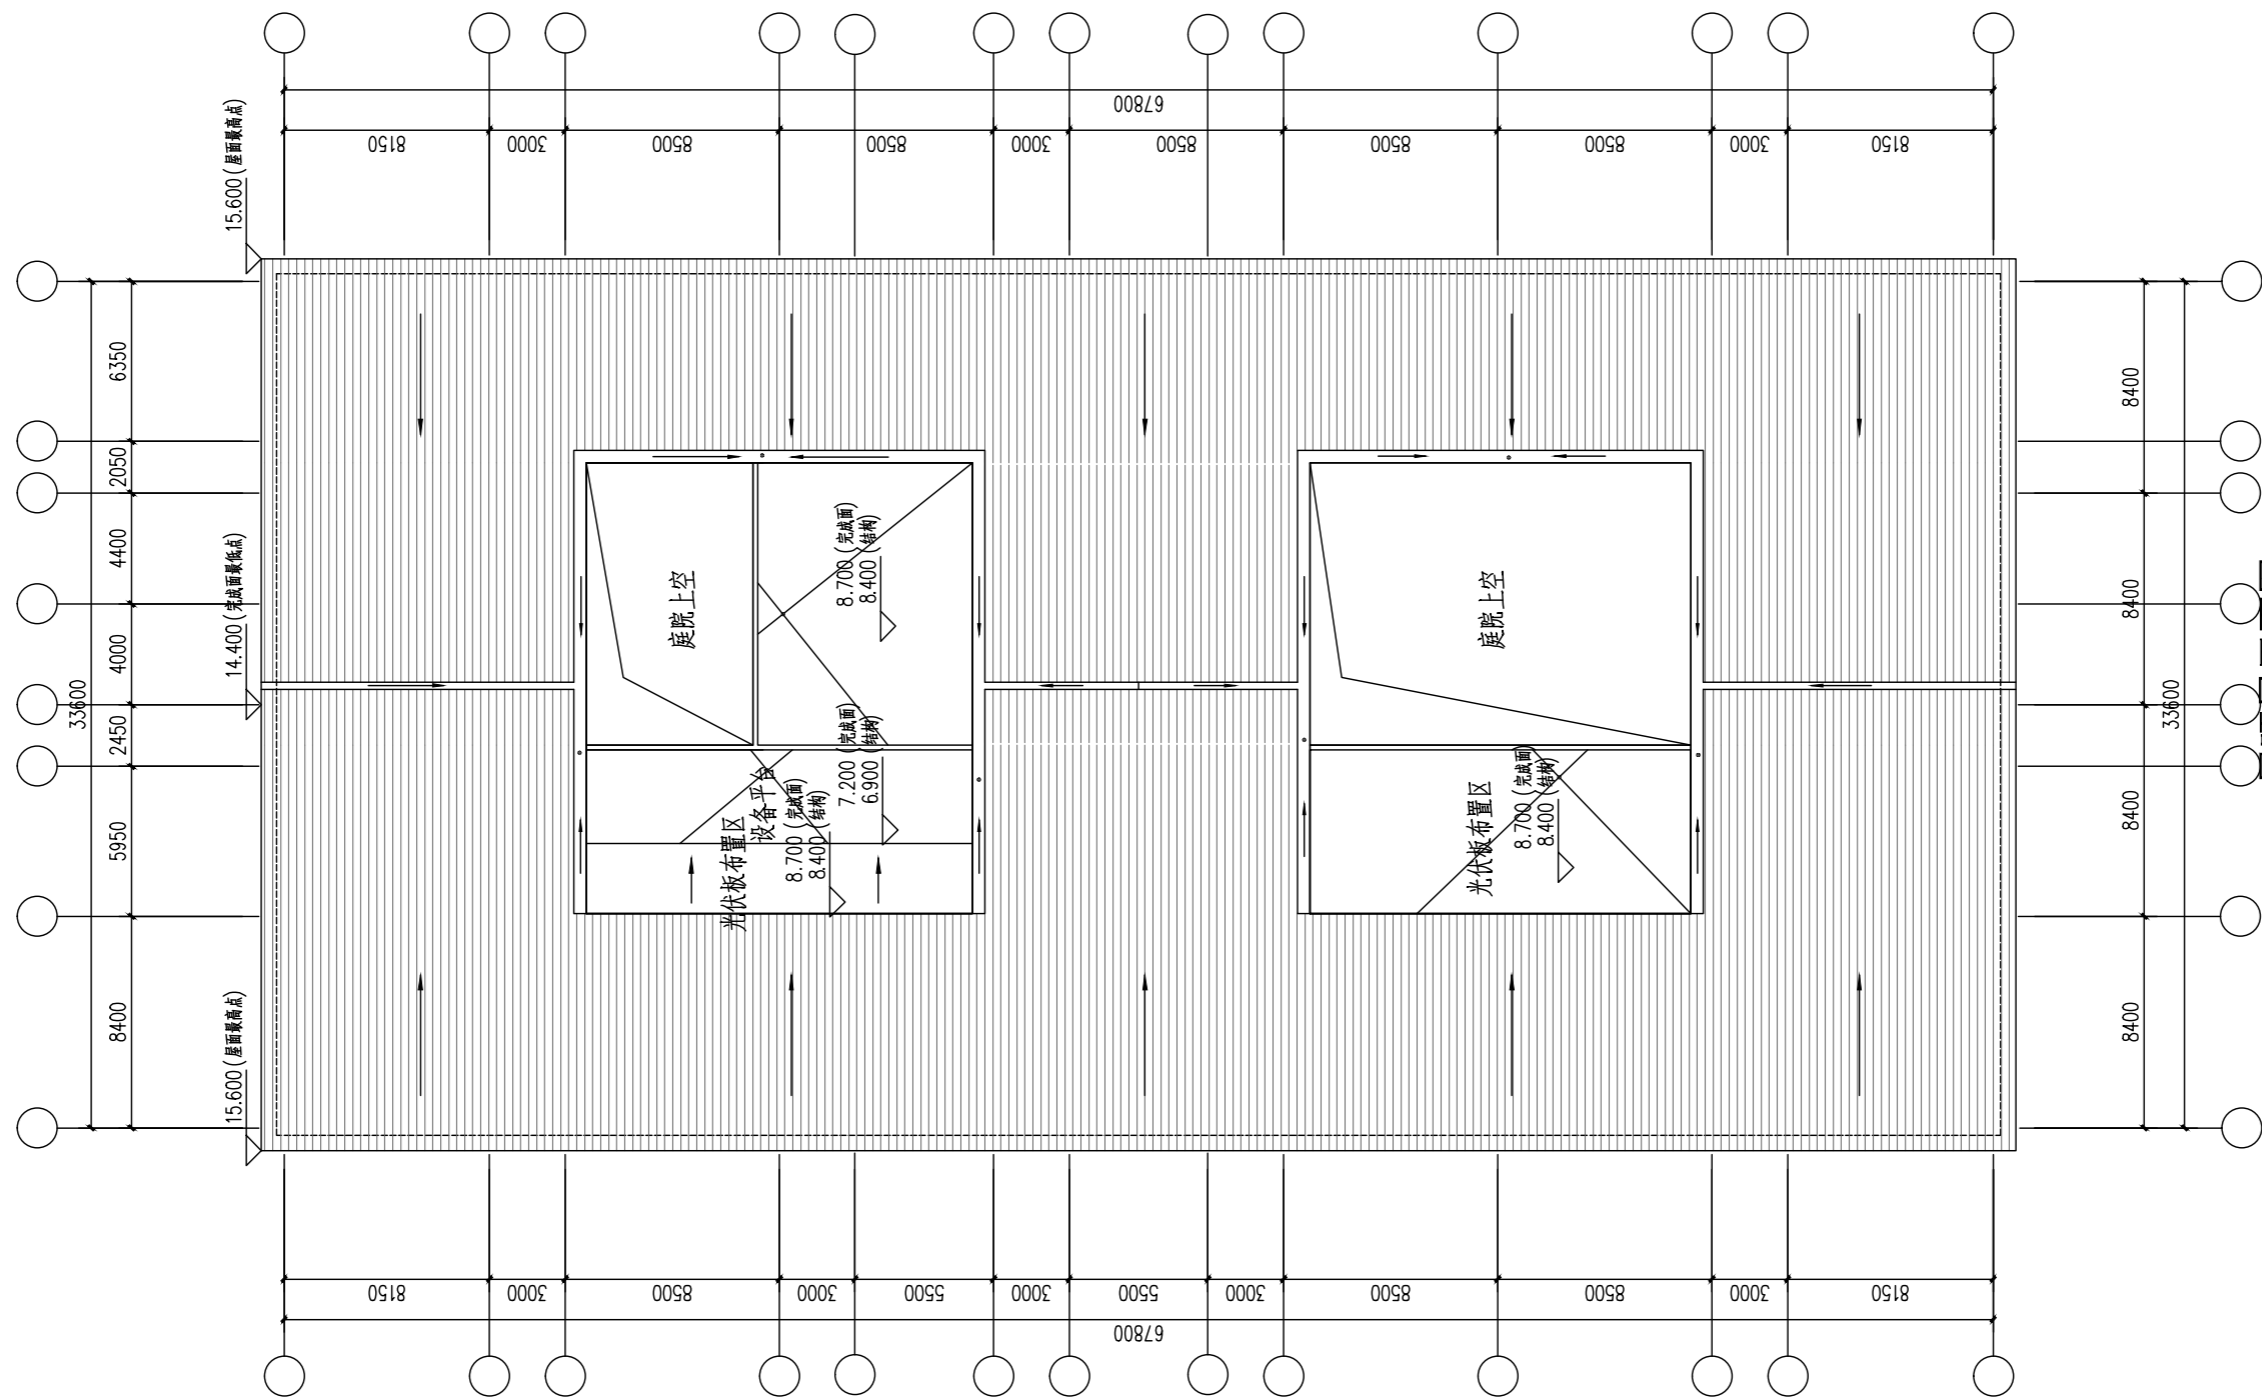

屋顶层平面图