



# 中 州 东 路

经济技术指标	数值	备注	
规划用地面积 (m <sup>2</sup> )	151956.90	约230亩	
总建筑面积 (m <sup>2</sup> )	80042.19		
计容建筑面积 (m <sup>2</sup> )	73068.69		
预留发展用地面积 (m <sup>2</sup> )	10610.20		
其中 地上面积 (m <sup>2</sup> )	73068.69	按容积率≤1.0 地下开发面积≤ 16802	
其中 地下面积 (m <sup>2</sup> )	6973.50		
教学用房 (m <sup>2</sup> )	33694.56	建筑高度 (H)	层数
其中			
1-教学楼 (高一)	7720.51	21.48m	4层
1-教学楼 (高二)	7720.51	21.48m	4层
1-教学楼 (高三)	7720.51	21.48m	4层
2-综合楼 (组团)	8889.43	20.24m	4层
5-工作坊 (二期)	152.4	8.1m	1层
5-对外交流中心	393.5	10.25m	2层
5-宿舍实践活动室	192.3	5.55m	1层
4-500人报告厅	905.4	9.75m	1层
体育用房 (m <sup>2</sup> )	4524.5	建筑高度 (H)	层数
其中			
6-体育馆 (m <sup>2</sup> )	3786	16.9m (5.6m)	2层 (地下1层)
7-看台 (m <sup>2</sup> )	738.5	11.85m	2层
生活服务用房 (m <sup>2</sup> )	33306.88	建筑高度 (H)	层数
其中			
1-宿舍楼 (高一)	7856.32	23.895m	5层
1-宿舍楼 (高二)	7856.32	23.895m	5层
1-宿舍楼 (高三)	7856.32	23.895m	5层
4-教师公寓 (m <sup>2</sup> )	4691.2	23.493m	5层
5-外教公寓 (m <sup>2</sup> )	399.84	8.7m	2层
3-食堂 (m <sup>2</sup> )	4646.88	14.92m	2层
其他用房 (m <sup>2</sup> )	1542.75	建筑高度 (H)	层数
其他			
8-门卫室	317	5.55m	1层
5-连廊 (中央园林)	1225.75	5.55m	1层
容积率	0.482		
建筑占地面积 (m <sup>2</sup> )	33611.90		
建筑密度	22.12%	以规划局批复为准	
绿地面积 (m <sup>2</sup> )	58757.86		
绿地率	38.67%	≥35%	
道路广场面积	57683.30		
人防地下室面积 (m <sup>2</sup> )	5980.67	≥58% (5(地上建)	
非机动车停车位 (个)	1200	≥10% (非机动车	
机动车停车位 (个)	322个	其中地上190个 (充电桩	
建筑生均指标	26.75041	设置20个)	
绿色建筑等级	一星级	≥10% (停车位	
		设置20个)	
		人数≥3000人	
		教师350人	
		≥一星级	

注：  
1. 米图比例 1:500;  
2. 本图单位为米;  
3. 建筑红线及竖向高程为业主提供的测绘图;  
4. 高程: 1985国家高程基准;  
5. 本图所注标高±0.00相当于绝对标高125.500;  
6. 本图所注坐标为城市坐标系, 采用洛阳市2000坐标系;  
7. 本工程为多层, 满足《洛阳市城市建筑规划管理技术规定》中的要求;  
8. 本项目室内外高差为0.450m;  
9. 建筑面积含保温面积, 装饰性幕墙面积不记入建筑面积;  
10. 消防车道与建筑之间不应设置妨碍消防车操作的树木、架空管线等障碍物。

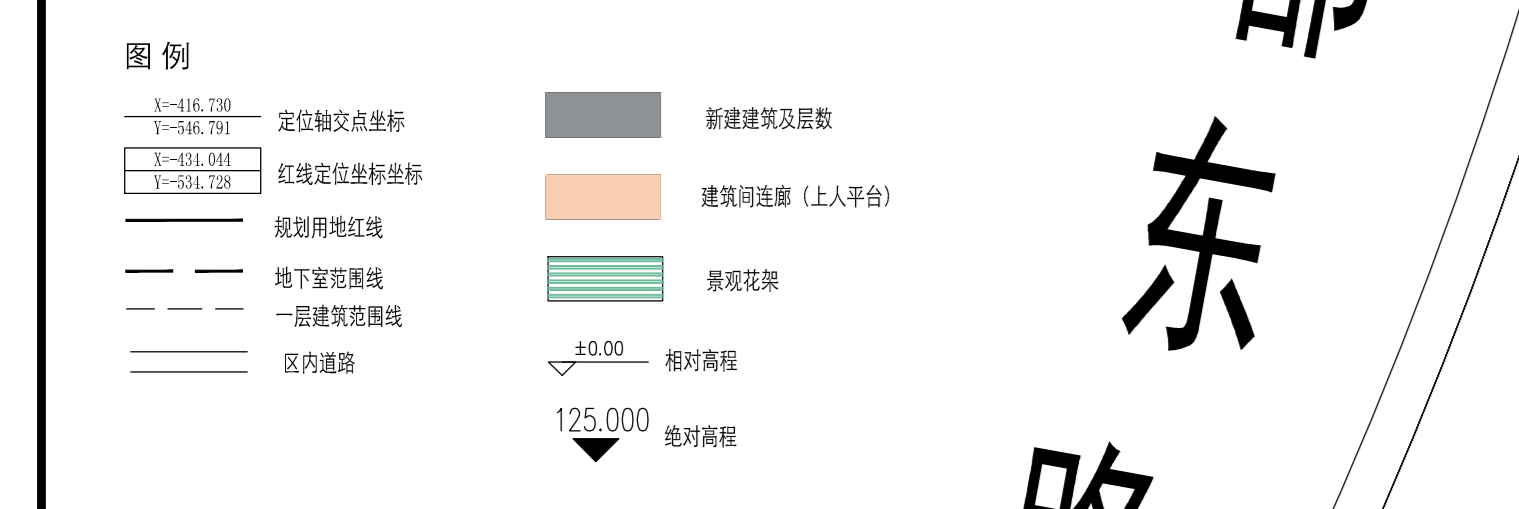

总平面图 1:500

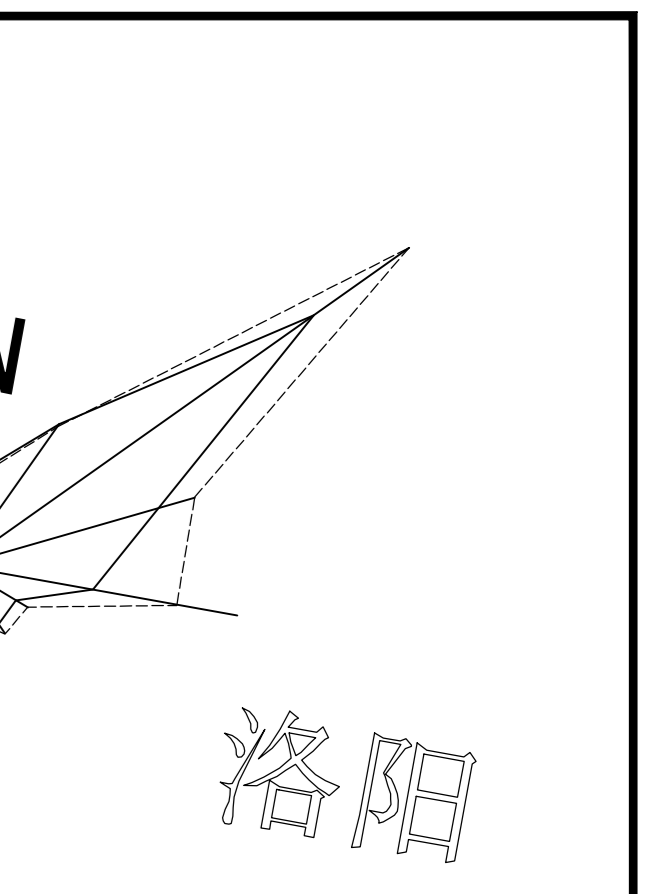

高中次入口

康乐街




