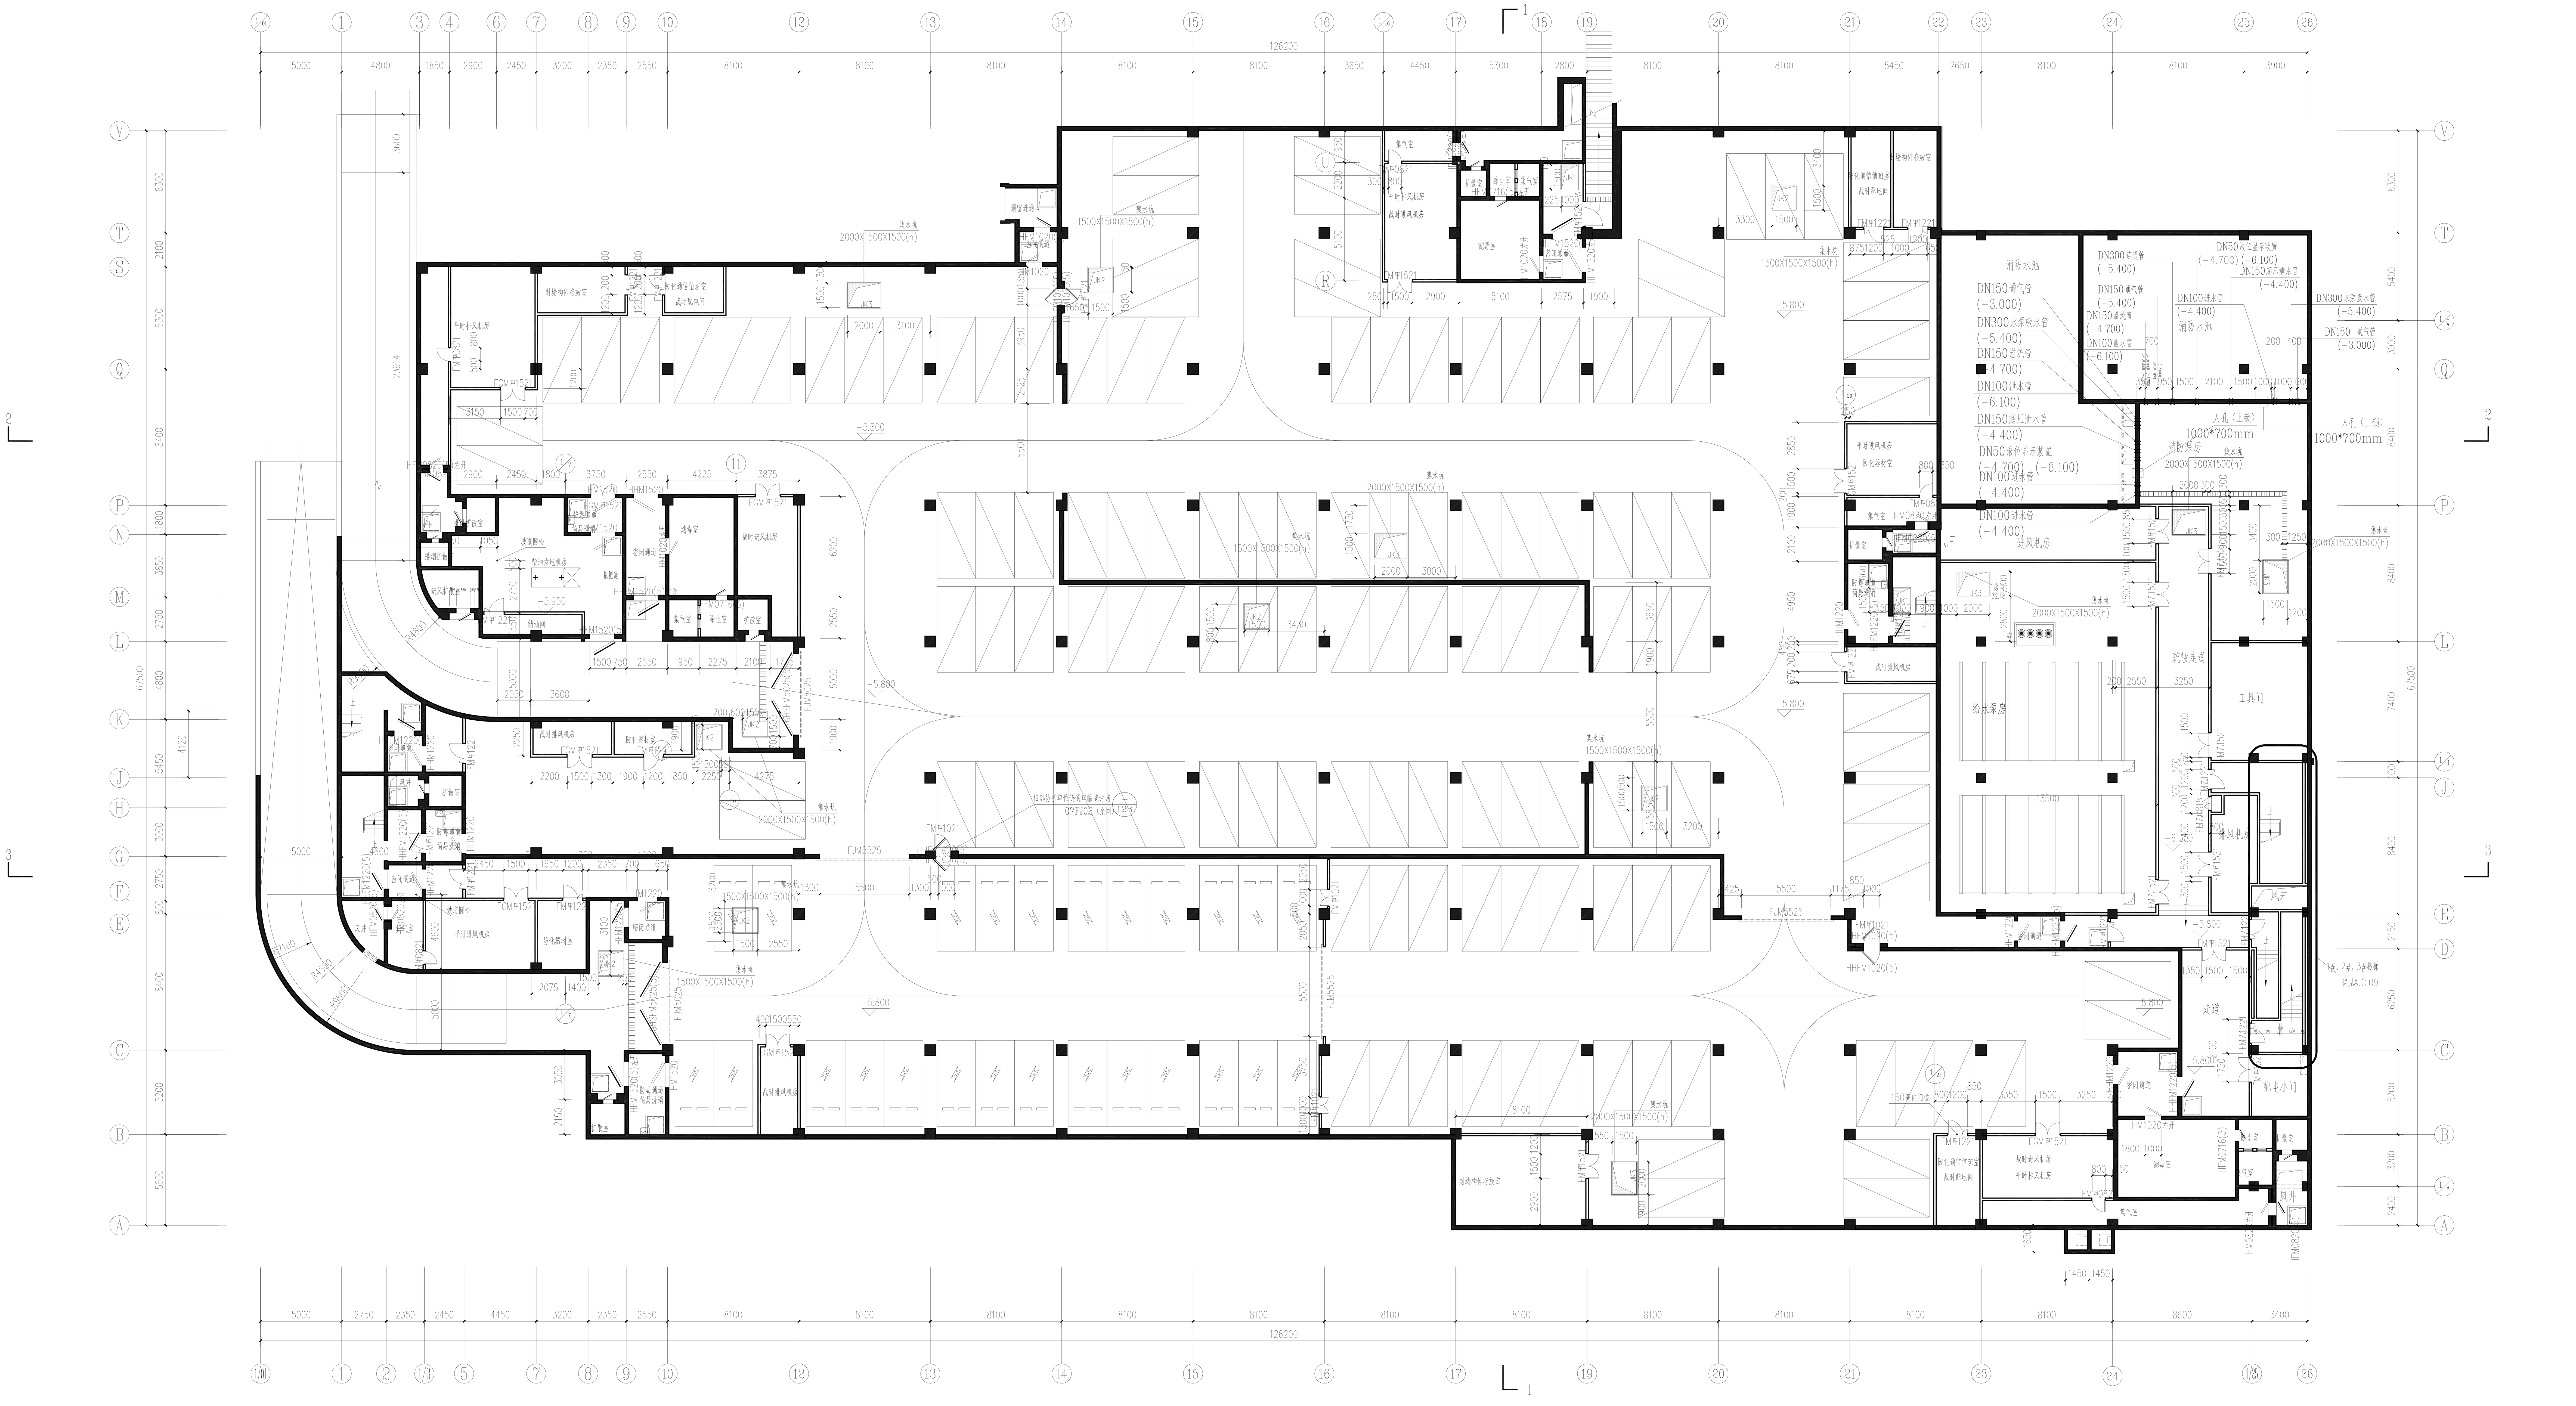

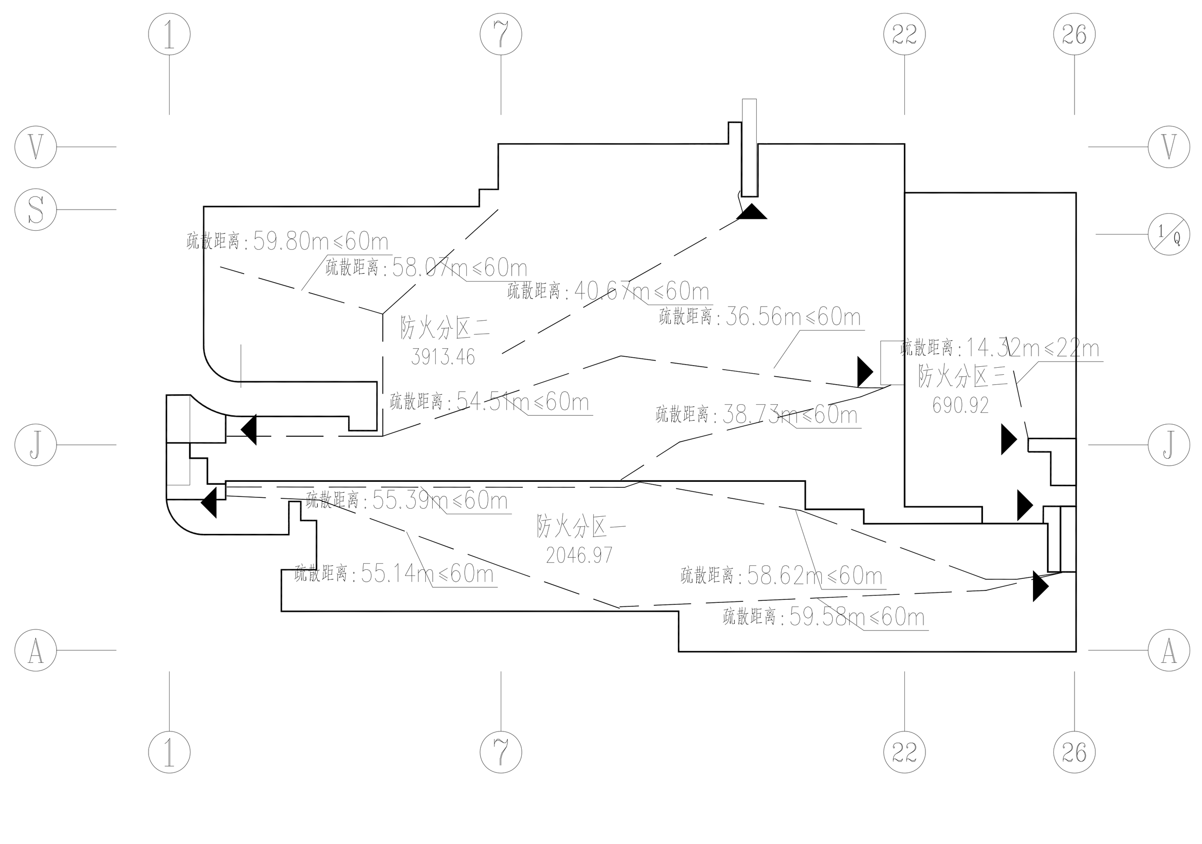

注：1、地下车库建筑面积：7435.31m²；

2、除标注外，人防门平时开启，靠墙固定；

3、主楼部分详见主楼施工图；

4、车库地面在集水坑1米范围内找1%的坡坡向集水坑：JK2 深1.2 米，□ 深0.8 米。

5、所有电信间、配电间、排烟机房、送风机房、消防控制室、消防泵房等设备房增加150 高C20 素混凝土门槛。

6、地面高差处、楼梯处栏杆做法参照15J403-1 第 B16 页B5 型，其中栏杆扶手为Φ50x1.5 不锈钢、受力立柱为Φ30x1.5 不锈钢间距≤1200 ，横杆为Φ20x1.0 不锈钢，立杆为Φ15x1.0 不锈钢间距≤110 。栏杆扶手顶部允许水平荷载标准值为1.0KN/m。

普通车位

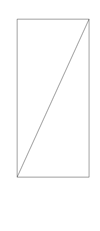

充电车位

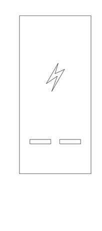

天津华汇工程建筑设计有限公司
HUAHUI ARCHITECTURAL DESIGN & ENGINEERING CO.,LTD.
建筑工程 甲级 A112002496
No.A112002496 Class A of Architecture Design
城乡规划 甲级 自资规甲字21120208
No.21120208 Class A of Urban-Rural Planning

会签 PLAN REVIEWED BY

建筑专业 ARCH.		暖通专业 HVAC	
结构专业 STRUCT.		电气专业 ELEC.	
给排水专业 PLUMBING		概预算专业 BUDGET DIVISION CHIEF	

合作设计单位： JOINT VENTURE

注册执业章： REGISTERED SEAL

出图专用章： DRAWINGS ISSUED SEAL

附注： NOTES

工程主持人 MANAGER	
专业负责人 DIVISION CHIEF	
专业审查人 DIVISION AUTHORIZER	
审核 APPROVED BY	
校正 CHECKED BY	
设计 DESIGNED BY	
制图 DRAWN BY	
工程名称 PROJECT	洛阳市花园学校建设工程
工程项目 TITLE	
图纸名称 DRAWING NAME	地下车库平面图
设计号 PROJECT NO.	图号 DRAWING NO.
分号 SUB NO.	日期 DATE