专业 Discipline	签署 Signature	专业 Discipline	签署 Signature	专业 Discipline	签署 Signature	专业 Discipline	签署 Signature
总图 CI		给水排水 PL		电气 EL		工艺 IE	
建筑 AR		空调通风 HV		自控 IC			
结构 ST		工业管道 PP		通信 IT			

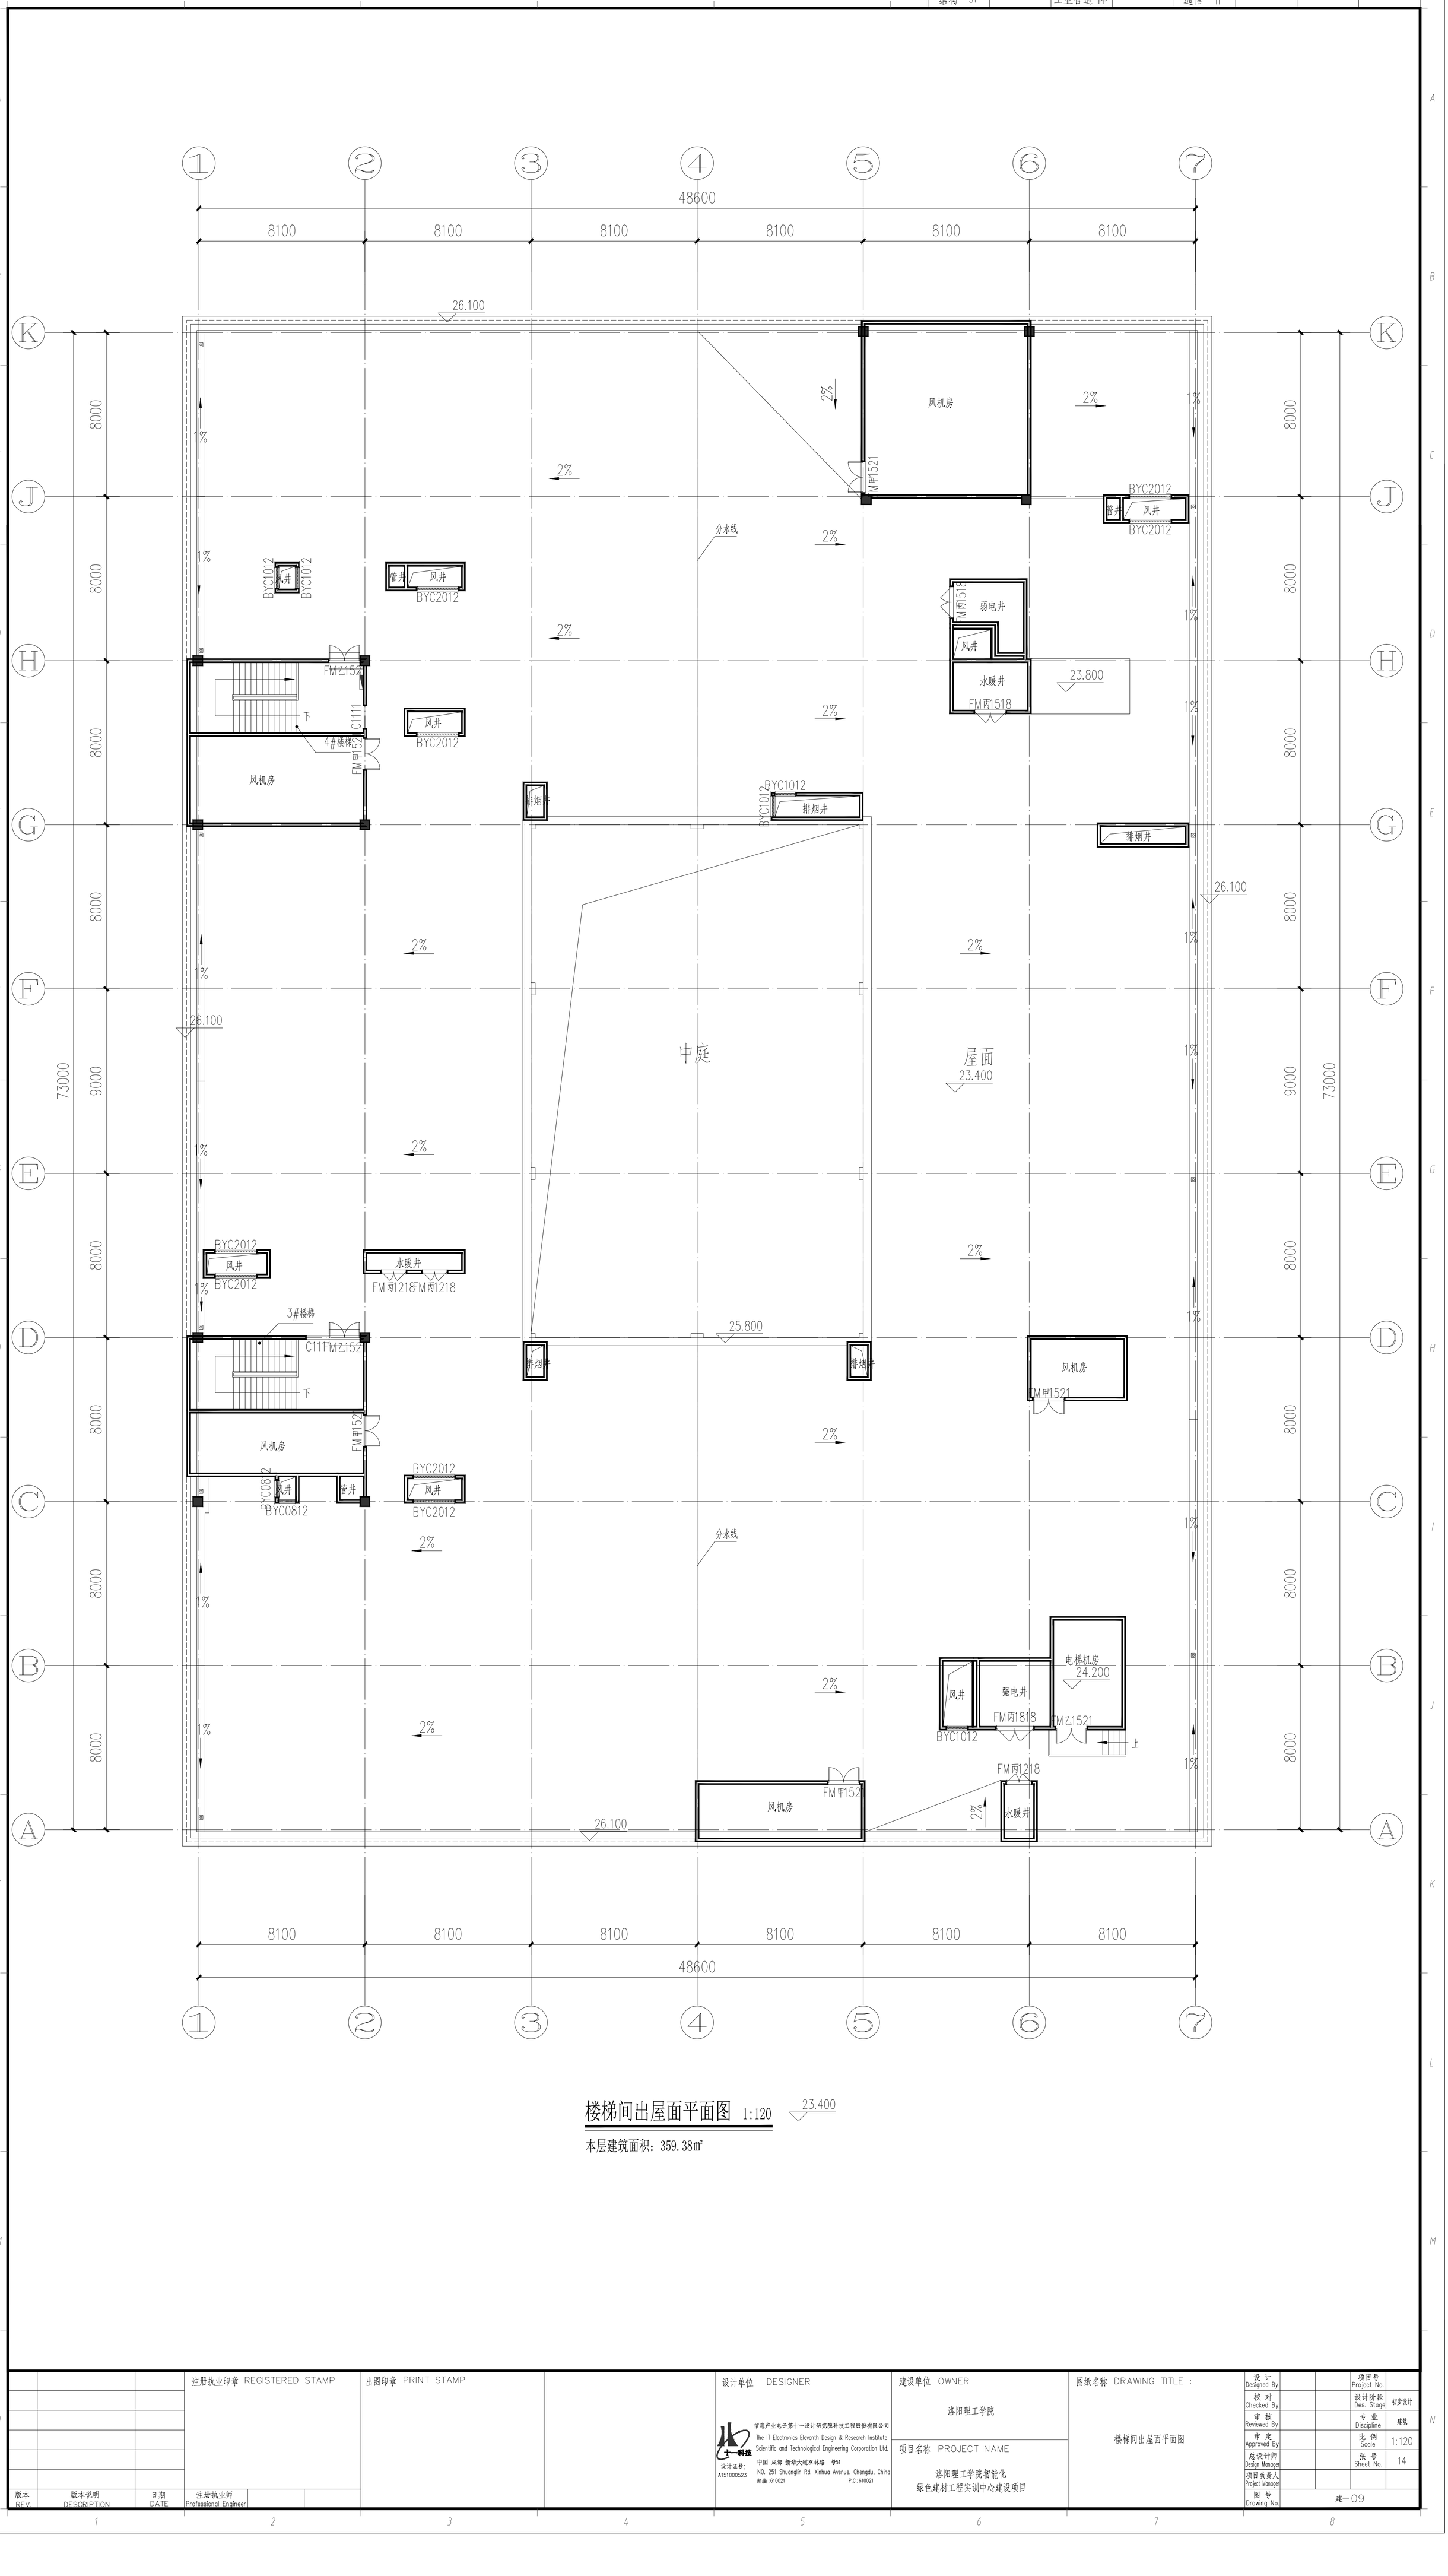

楼梯间出屋面平面图 1:120

本层建筑面积：359.38㎡

版本 REV.	版本说明 DESCRIPTION	日期 DATE	注册执业师 Professional Engineer

注册执业印章 REGISTERED STAMP

出图印章 PRINT STAMP

设计单位 DESIGNER

信息产业电子第十一设计研究院科技工程股份有限公司
The IT Electronics Eleventh Design & Research Institute Scientific and Technological Engineering Corporation Ltd.
中国 成都 新华大道双林路 号51
NO. 251 Shuanglin Rd. Xinhua Avenue. Chengdu, China
邮编:610021 P.C.:610021
设计证号: A151000523

建设单位 OWNER

洛阳理工学院

项目名称 PROJECT NAME

洛阳理工学院智能化
绿色建材工程实训中心建设项目

图纸名称 DRAWING TITLE：

楼梯间出屋面平面图

设计 Designed By			项目号 Project No.		
校对 Checked By			设计阶段 Des. Stage	初步设计	
审核 Reviewed By			专业 Discipline	建筑	
审定 Approved By			比例 Scale	1:120	
总设计师 Design Manager			张号 Sheet No.	14	
项目负责人 Project Manager					
图号 Drawing No.	建—09				