专业 Discipline	签署 Signature	专业 Discipline	签署 Signature	专业 Discipline	签署 Signature	专业 Discipline	签署 Signature
总图 CI		给水排水 PL		电气 EL		工艺 IE	
建筑 AR		空调通风 HV		自控 IC			
结构 ST		工业管道 PP		通信 IT			

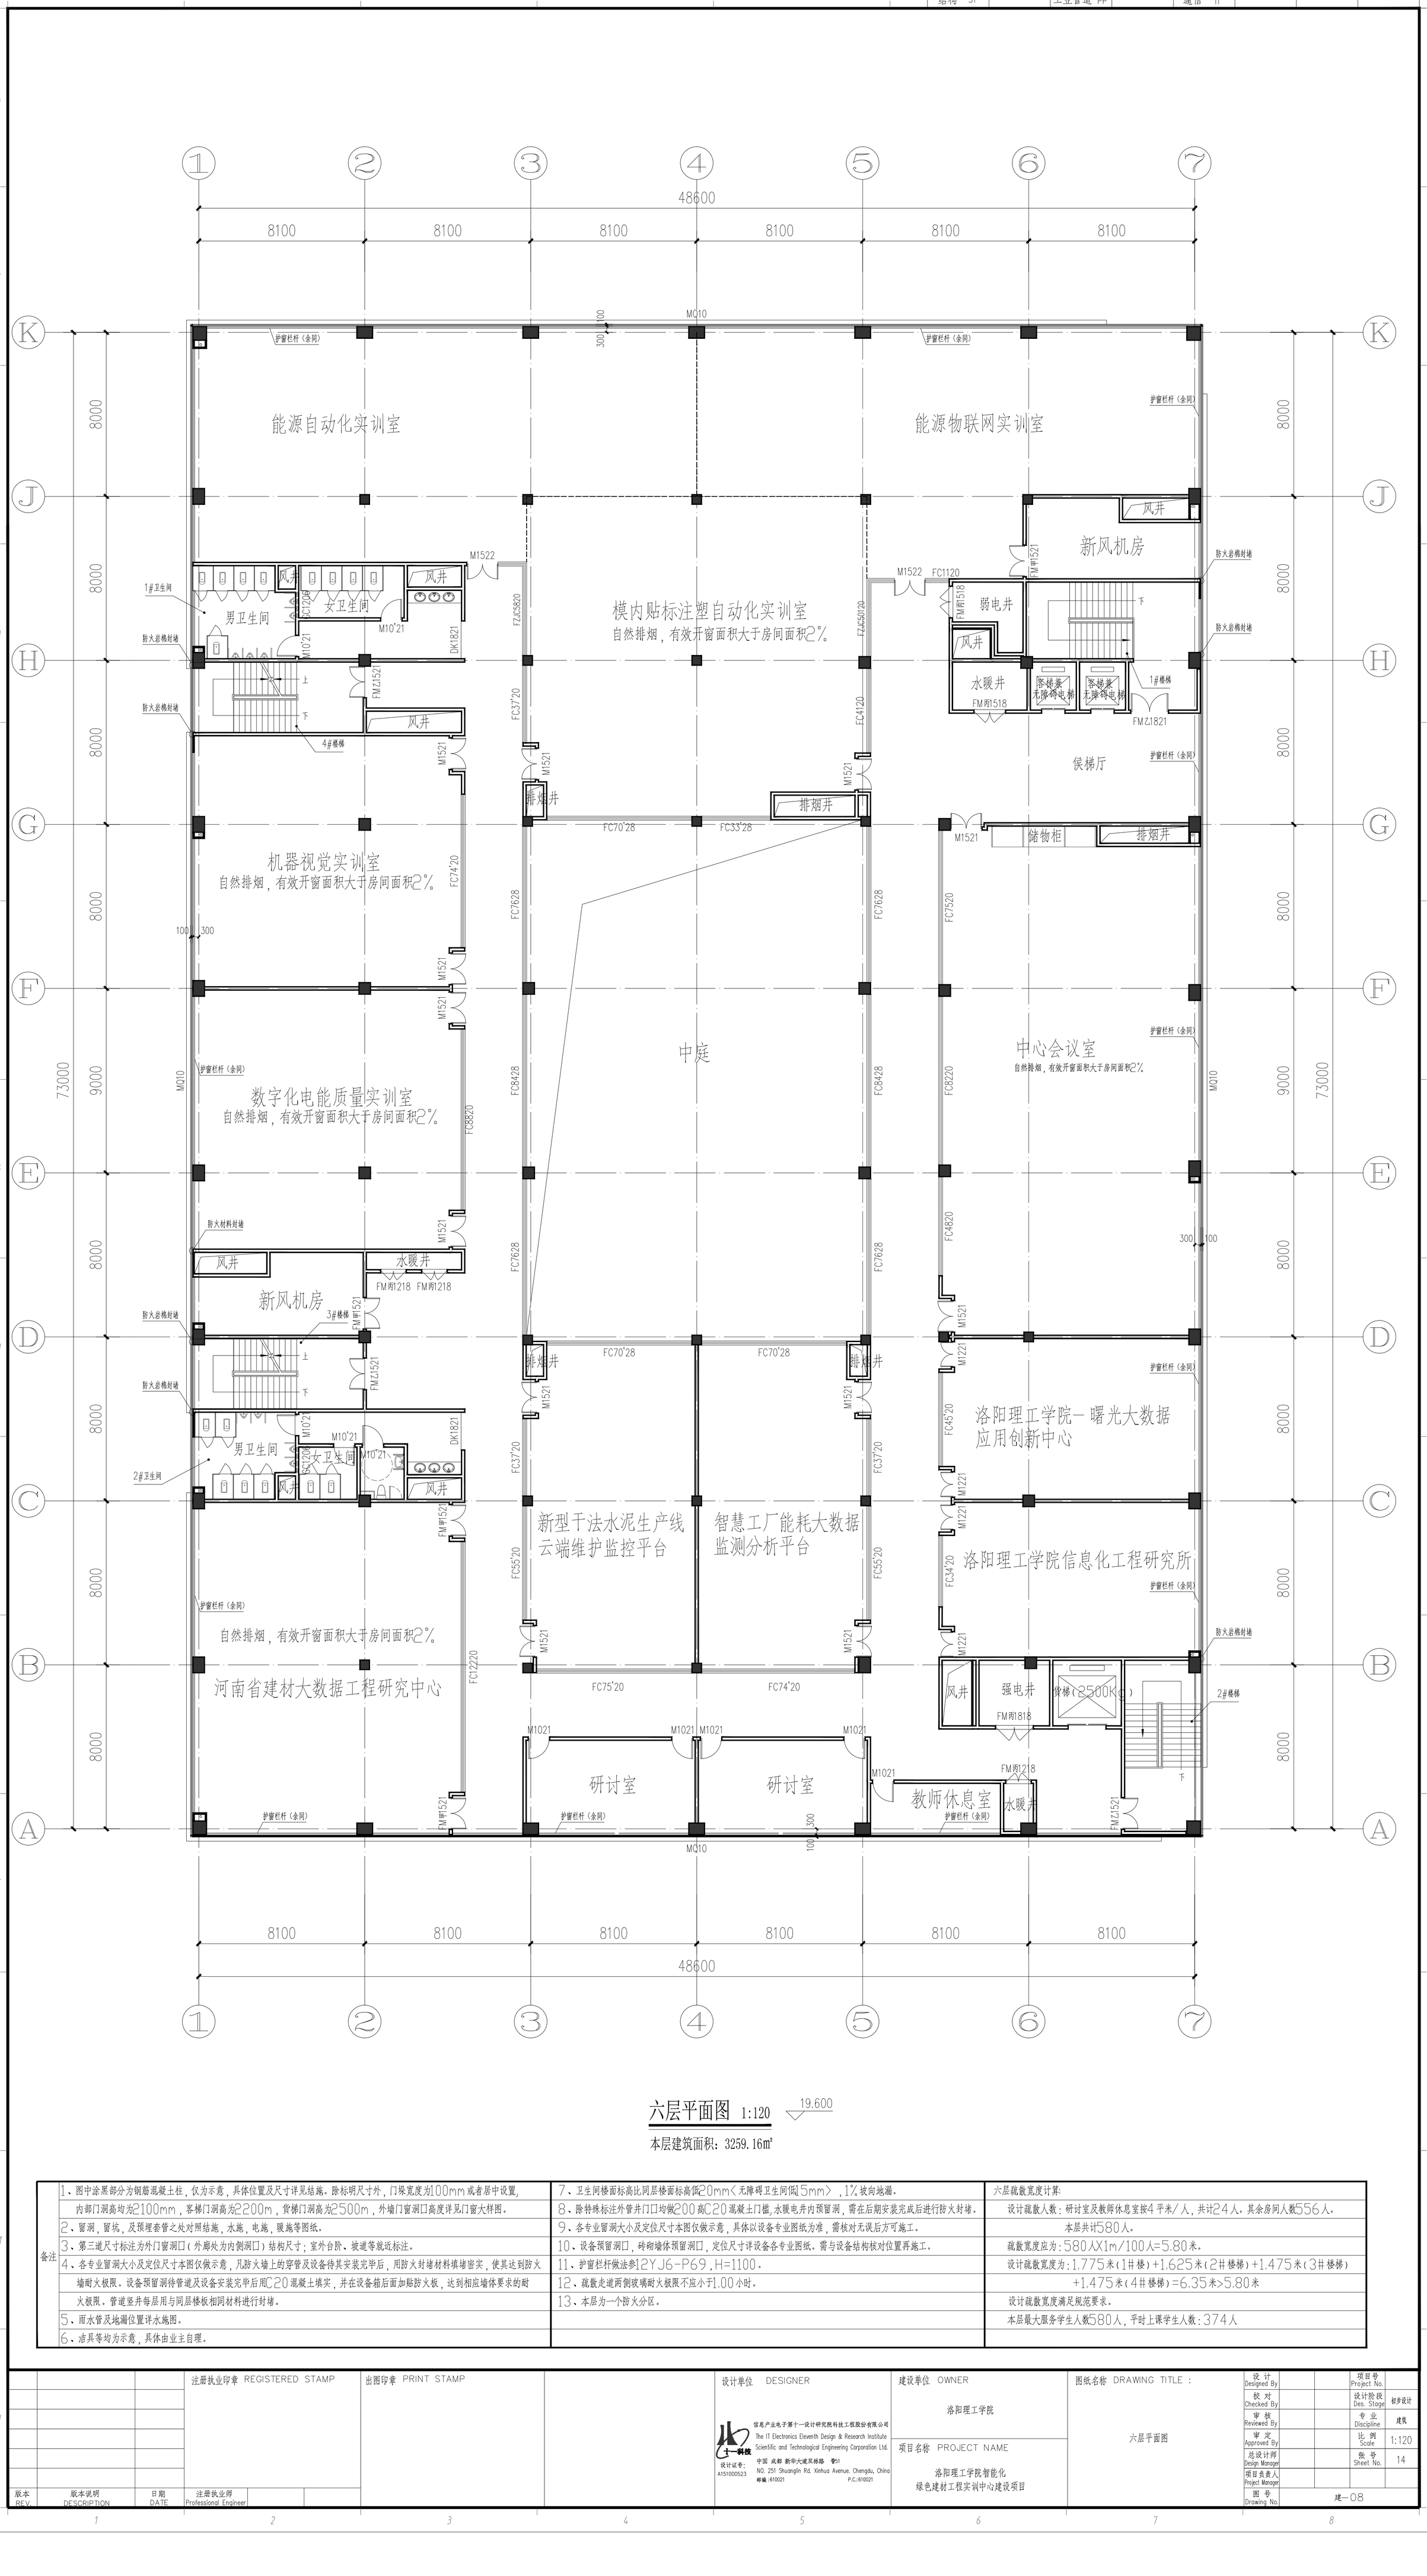

六层平面图 1:120

19.600

本层建筑面积：3259.16㎡

备注	1、图中涂黑部分为钢筋混凝土柱，仅为示意，具体位置及尺寸详见结施。除标明尺寸外，门垛宽度为100mm或者居中设置，内部门洞高均为2100mm，客梯门洞高为2200m，货梯门洞高为2500m，外墙门窗洞口高度详见门窗大样图。	7、卫生间楼面标高比同层楼面标高低20mm〈无障碍卫生间低15mm〉，1%坡向地漏。	六层疏散宽度计算:
		8、除特殊标注外管井门口均做200高C20混凝土门槛，水暖电井内预留洞，需在后期安装完成后进行防火封堵。	设计疏散人数：研讨室及教师休息室按4平米/人，共计24人。其余房间人数556人。
	2、留洞，留坑，及预埋套管之处对照结施，水施，电施，暖施等图纸。	9、各专业留洞大小及定位尺寸本图仅做示意，具体以设备专业图纸为准，需核对无误后方可施工。	本层共计580人。
	3、第三道尺寸标注为外门窗洞口（外廓处为内侧洞口）结构尺寸；室外台阶、坡道等就近标注。	10、设备预留洞口，砖砌墙体预留洞口，定位尺寸详设备各专业图纸。需与设备结构核对位置再施工。	疏散宽度应为：580人X1m/100人=5.80米。
	4、各专业留洞大小及定位尺寸本图仅做示意，凡防火墙上的穿管及设备待其安装完毕后，用防火封堵材料填堵密实，使其达到防火墙耐火极限。设备预留洞待管道及设备安装完毕后用C20混凝土填实，并在设备箱后面加贴防火板，达到相应墙体要求的耐火极限。管道竖井每层用与同层楼板相同材料进行封堵。	11、护窗栏杆做法参12YJ6-P69，H=1100。	设计疏散宽度为：1.775米（1#楼）+1.625米（2#楼梯）+1.475米（3#楼梯）
		12、疏散走道两侧玻璃耐火极限不应小于1.00小时。	+1.475米（4#楼梯）=6.35米>5.80米
	5、雨水管及地漏位置详水施图。	13、本层为一个防火分区。	设计疏散宽度满足规范要求。
	6、洁具等均为示意，具体由业主自理。		本层最大服务学生人数580人，平时上课学生人数：374人

版本 REV.	版本说明 DESCRIPTION	日期 DATE

注册执业师 Professional Engineer

注册执业印章 REGISTERED STAMP

出图印章 PRINT STAMP

设计单位 DESIGNER

信息产业电子第十一设计研究院科技工程股份有限公司
The IT Electronics Eleventh Design & Research Institute Scientific and Technological Engineering Corporation Ltd.
中国 成都 新华大道双林路 号51
NO. 251 Shuanglin Rd. Xinhua Avenue. Chengdu, China
邮编:610021 P.C.:610021

设计证号：A151000523

建设单位 OWNER

洛阳理工学院

项目名称 PROJECT NAME

洛阳理工学院智能化
绿色建材工程实训中心建设项目

图纸名称 DRAWING TITLE：

六层平面图

设计 Designed By			项目号 Project No.	
校对 Checked By			设计阶段 Des. Stage	初步设计
审核 Reviewed By			专业 Discipline	建筑
审定 Approved By			比例 Scale	1:120
总设计师 Design Manager			张号 Sheet No.	14
项目负责人 Project Manager				
图号 Drawing No.	建—08			