


原6#楼一层平面图

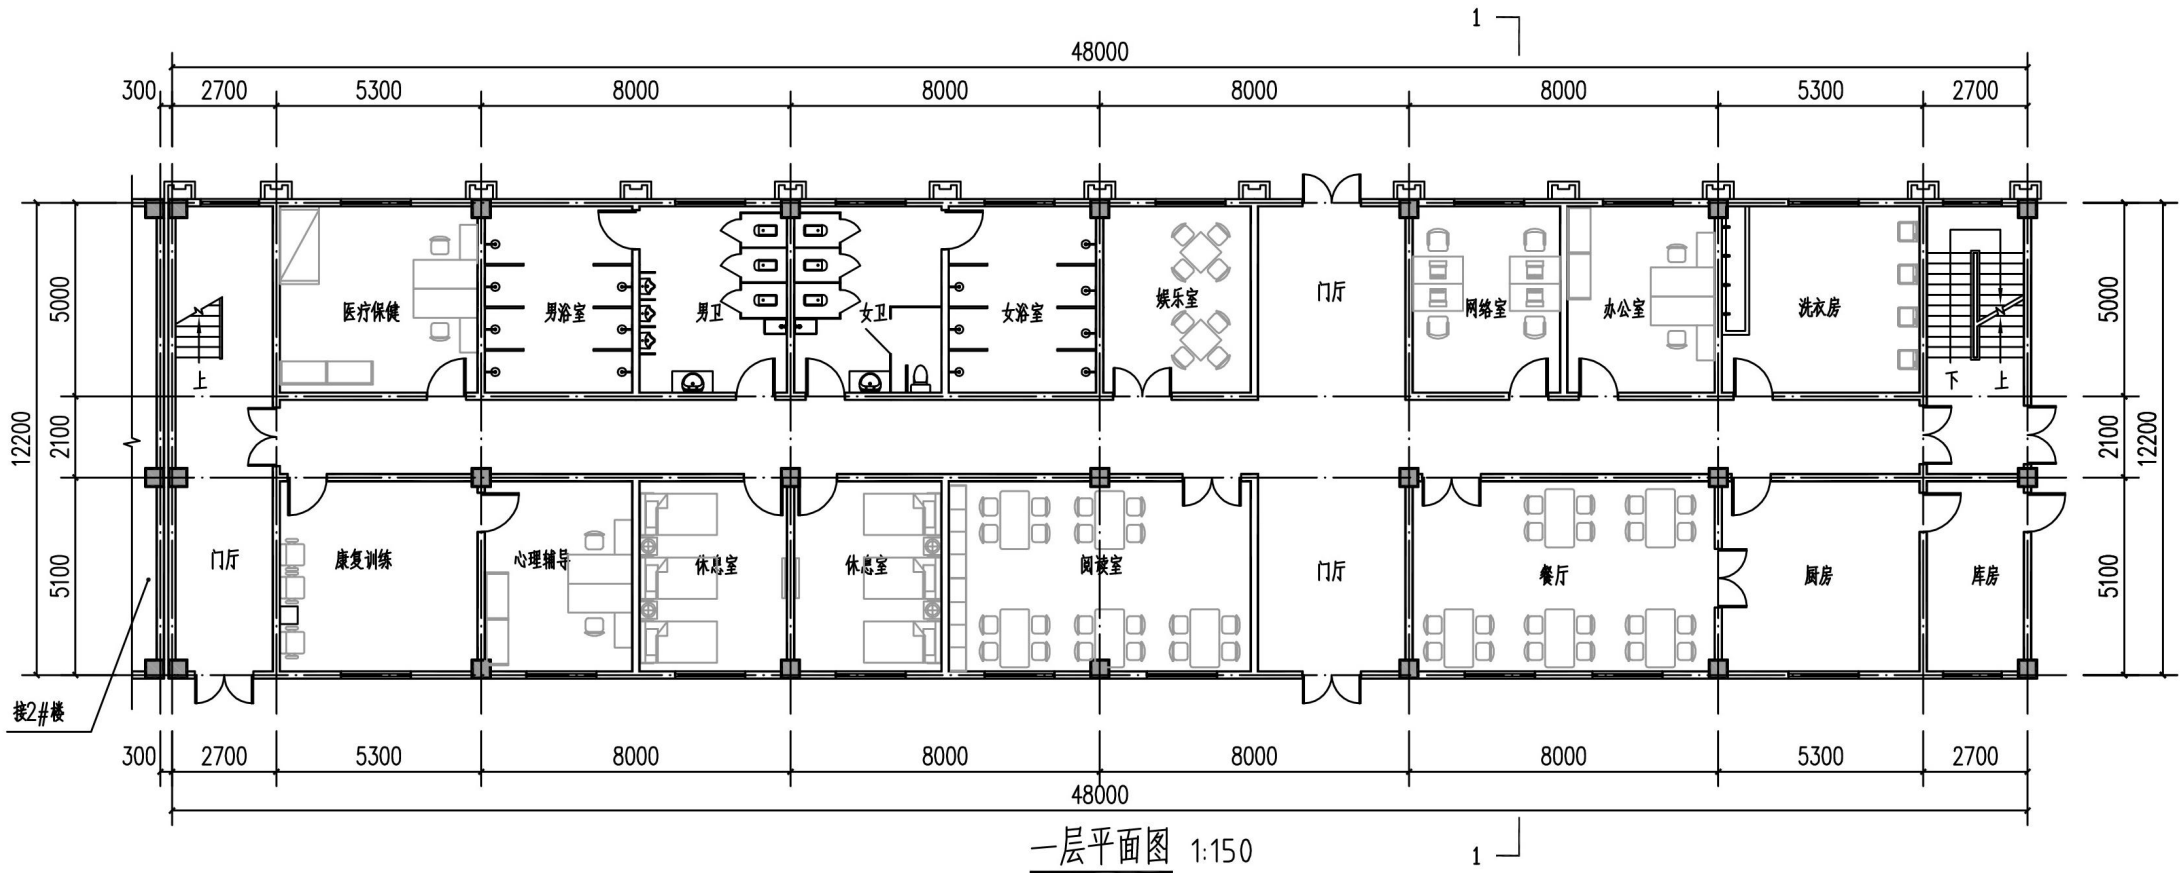

修改后6#楼一层平面图

