



东区地下车库

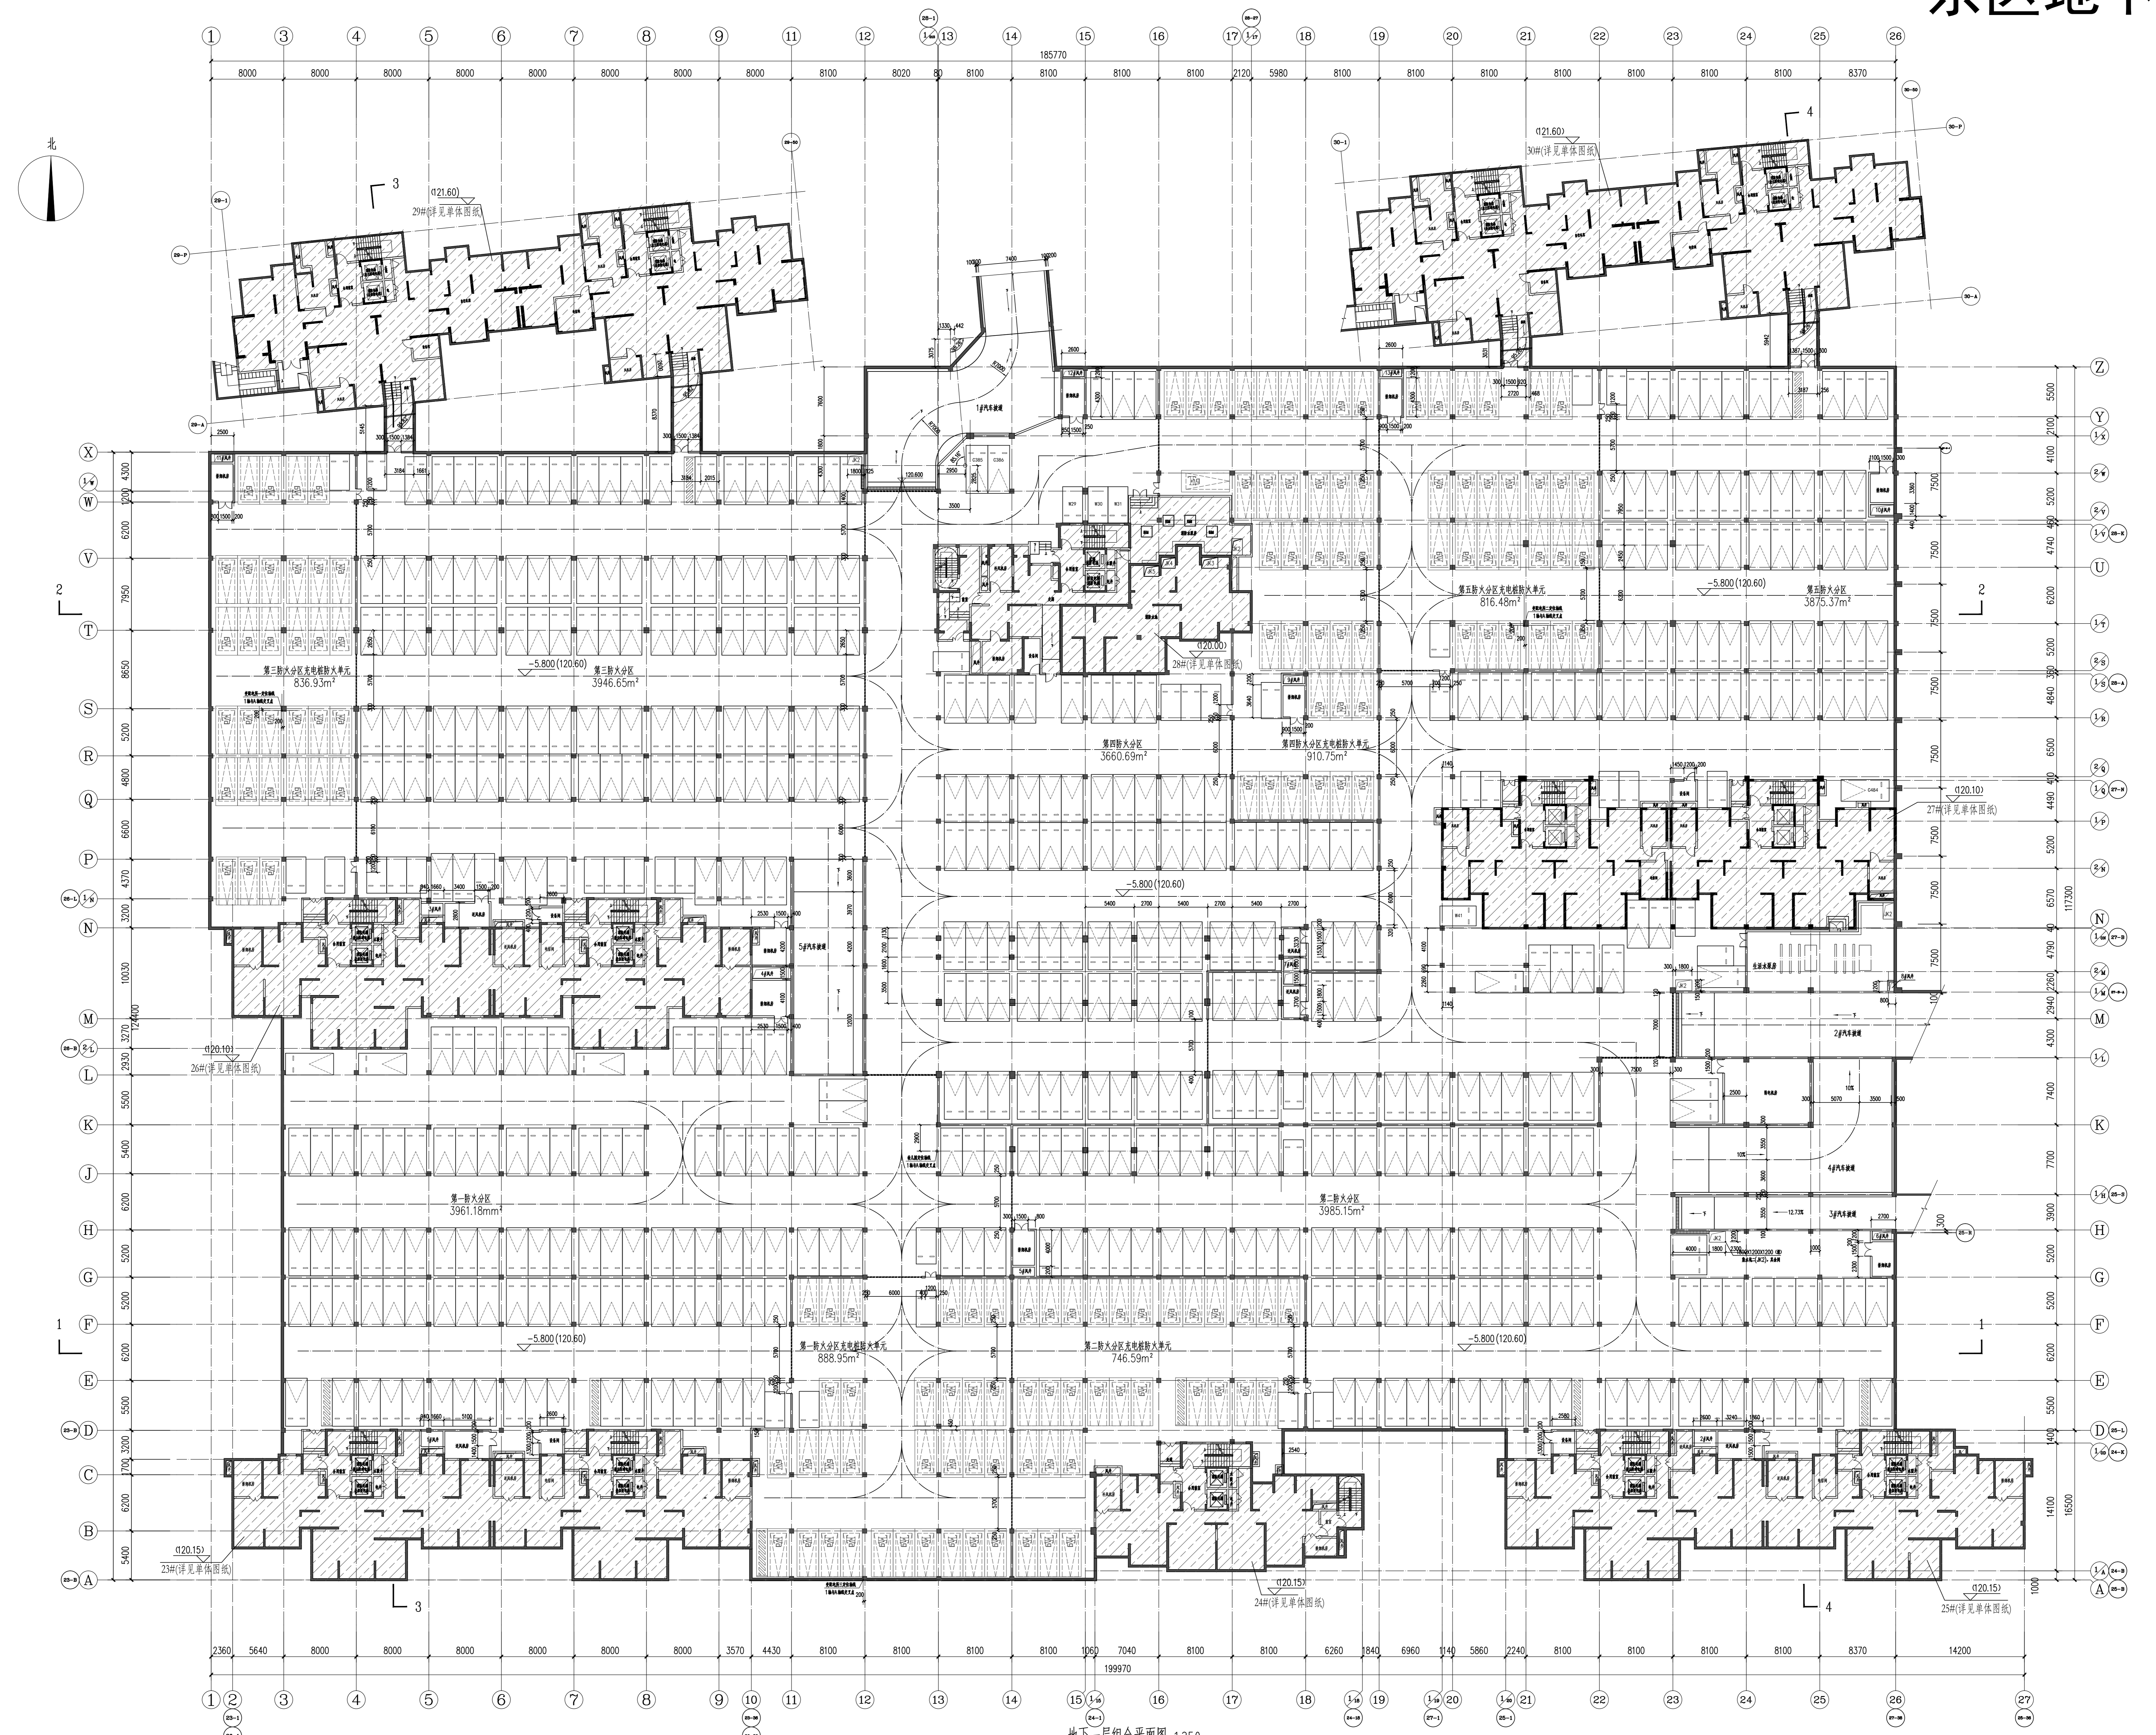

地下一层组合平面图 1:200


东区地下车库

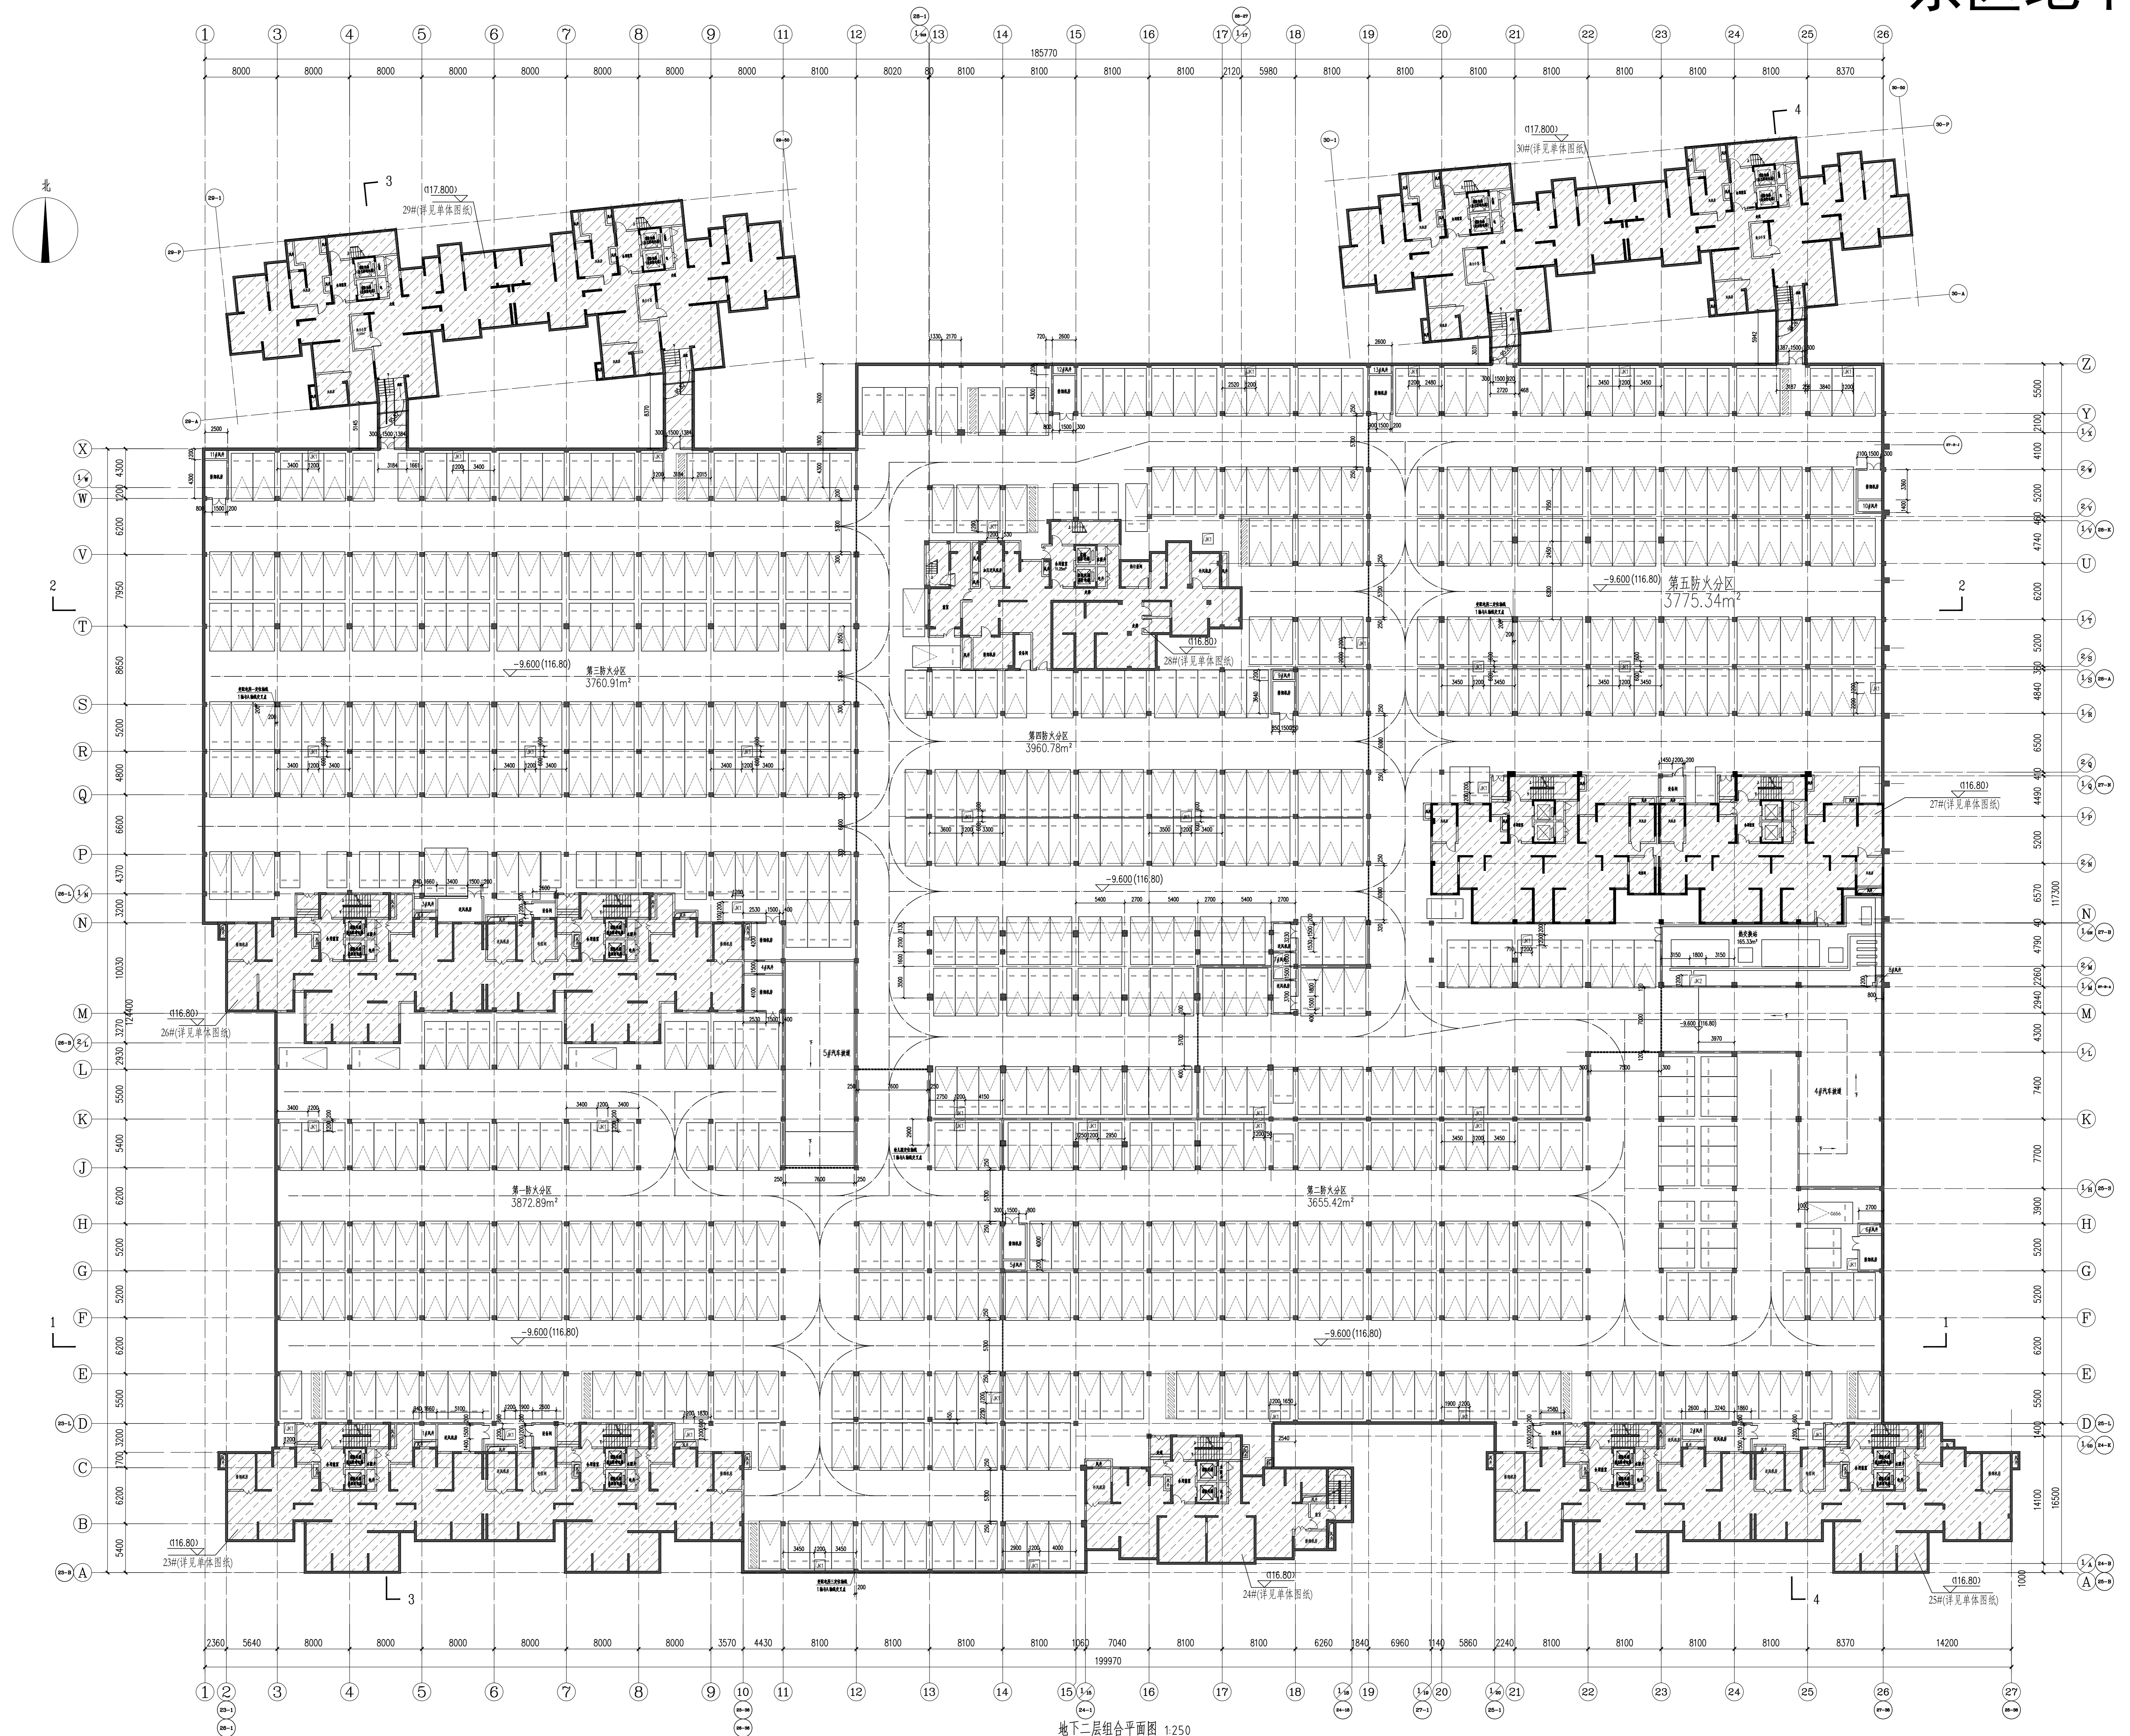

地下二层综合平面图 1:250

