会签 COUNTERSIGN	建筑 ARCHITECTURE		给排水 WATER SUPPLY AND DRAINAGE		电气 ELECTRICITY
	结构 STRUCTURE		暖通 HEATING AND VENTILATING		总图 GENERAL ARRANGEMENT

西区地下车库

停车位图例

小型车停车位

无障碍车位

微型汽车停车位

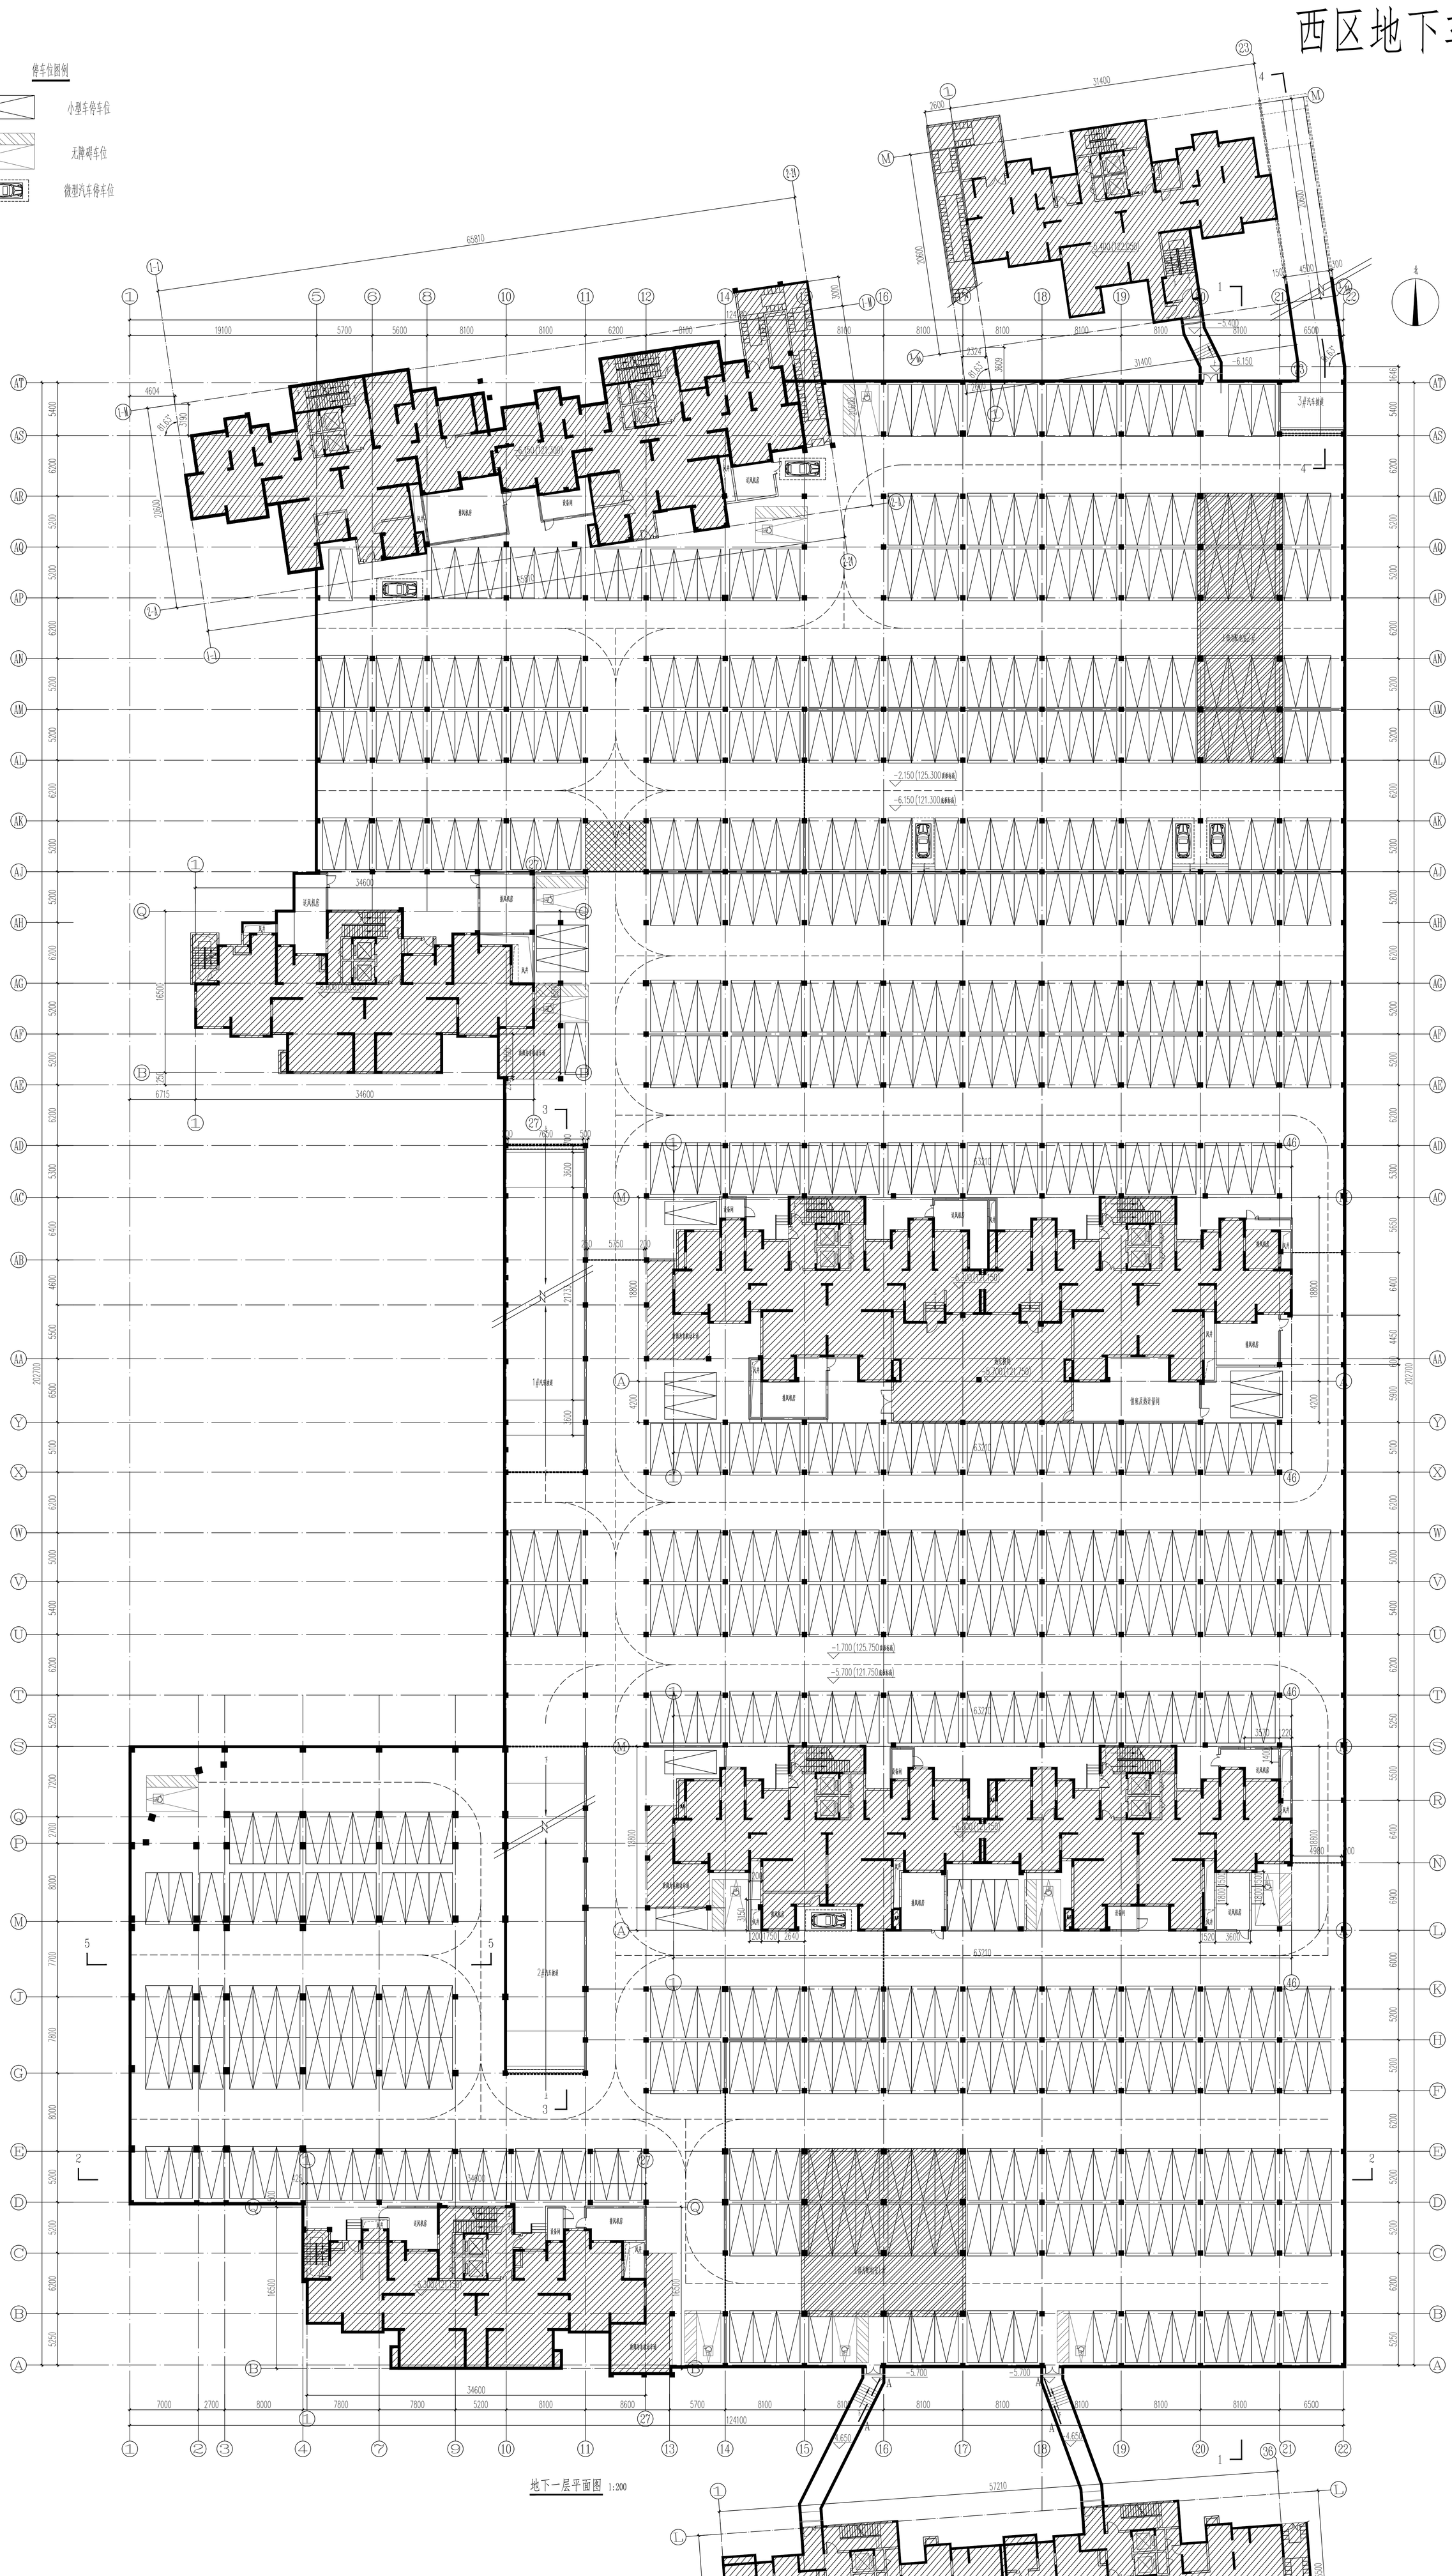

地下一层平面图 1:200

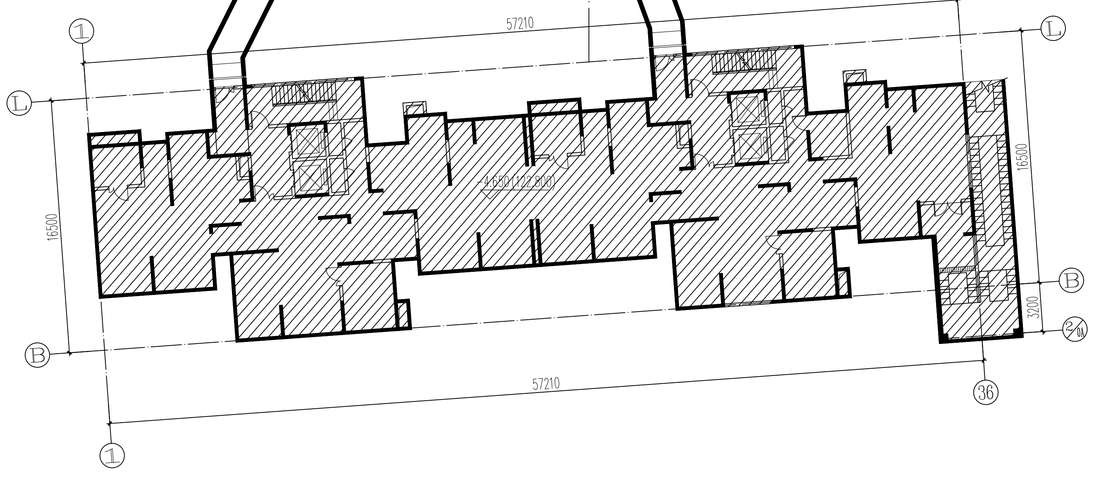

设计单位 DESIGN COMPANY	中色科技股份有限公司 CHINA NONFERROUS METALS PROCESSING TECHNOLOGY CO., LTD.
工程名称 PROJECT NAME	老挝万象国际工业园区一期工程
子项名称 SUBITEM NAME	地下车库
图纸名称 DRAWING DESCRIPTION	地下一层平面图
会签意见 OFFICIAL STAMP	
注册结构工程师 REGISTER ENGINEER STAMP	
专业负责人 SPECIALITY	建筑
设计阶段 DESIGN PHASE	施工图
出图日期 DESIGN DATE	2022.06
版次 REVISION	A
WBS编号 WBS NO.	
图号 DRAWING NO.	
比例 SCALE	1:200
图纸幅面 DRAWING SIZE	2.5

西区地下车库

地下一层平面图 1:200

设计单位 DESIGN COMPANY	中色科技股份有限公司 CHINA NONFERROUS METALS PROCESSING TECHNOLOGY CO., LTD		
工程名称 PROJECT NAME	南京新区研究生公寓（一期）地下室及人防工程		
子项名称 SUBITEM NAME	A7地块		
图纸名称 DRAWING DESCRIPTION	A7-二层平面图		
公司出图专用章 OFFICIAL STAMP			
总图及结构专用章 MASTER ENGINEER STAMP			
项目经理 PROJECT MANAGER	杨长华		
审定 APPROVED BY	杨长华		
审核 VERIFIED BY	杨秀梅		
专业负责人 SCHEME DESIGNER	杨秀梅		
设计 DESIGNED BY	王宝宝		
专业 SPECIALITY	建筑	设计阶段 DESIGN PHASE	方案阶段
设计日期 DESIGN DATE	2022.06	比例 SCALE	1:200
版次 REVISION	A	图纸幅面 DRAWING SIZE	2.5
WBS编号 WBS. NO.			
图号 DRAWING NO.			