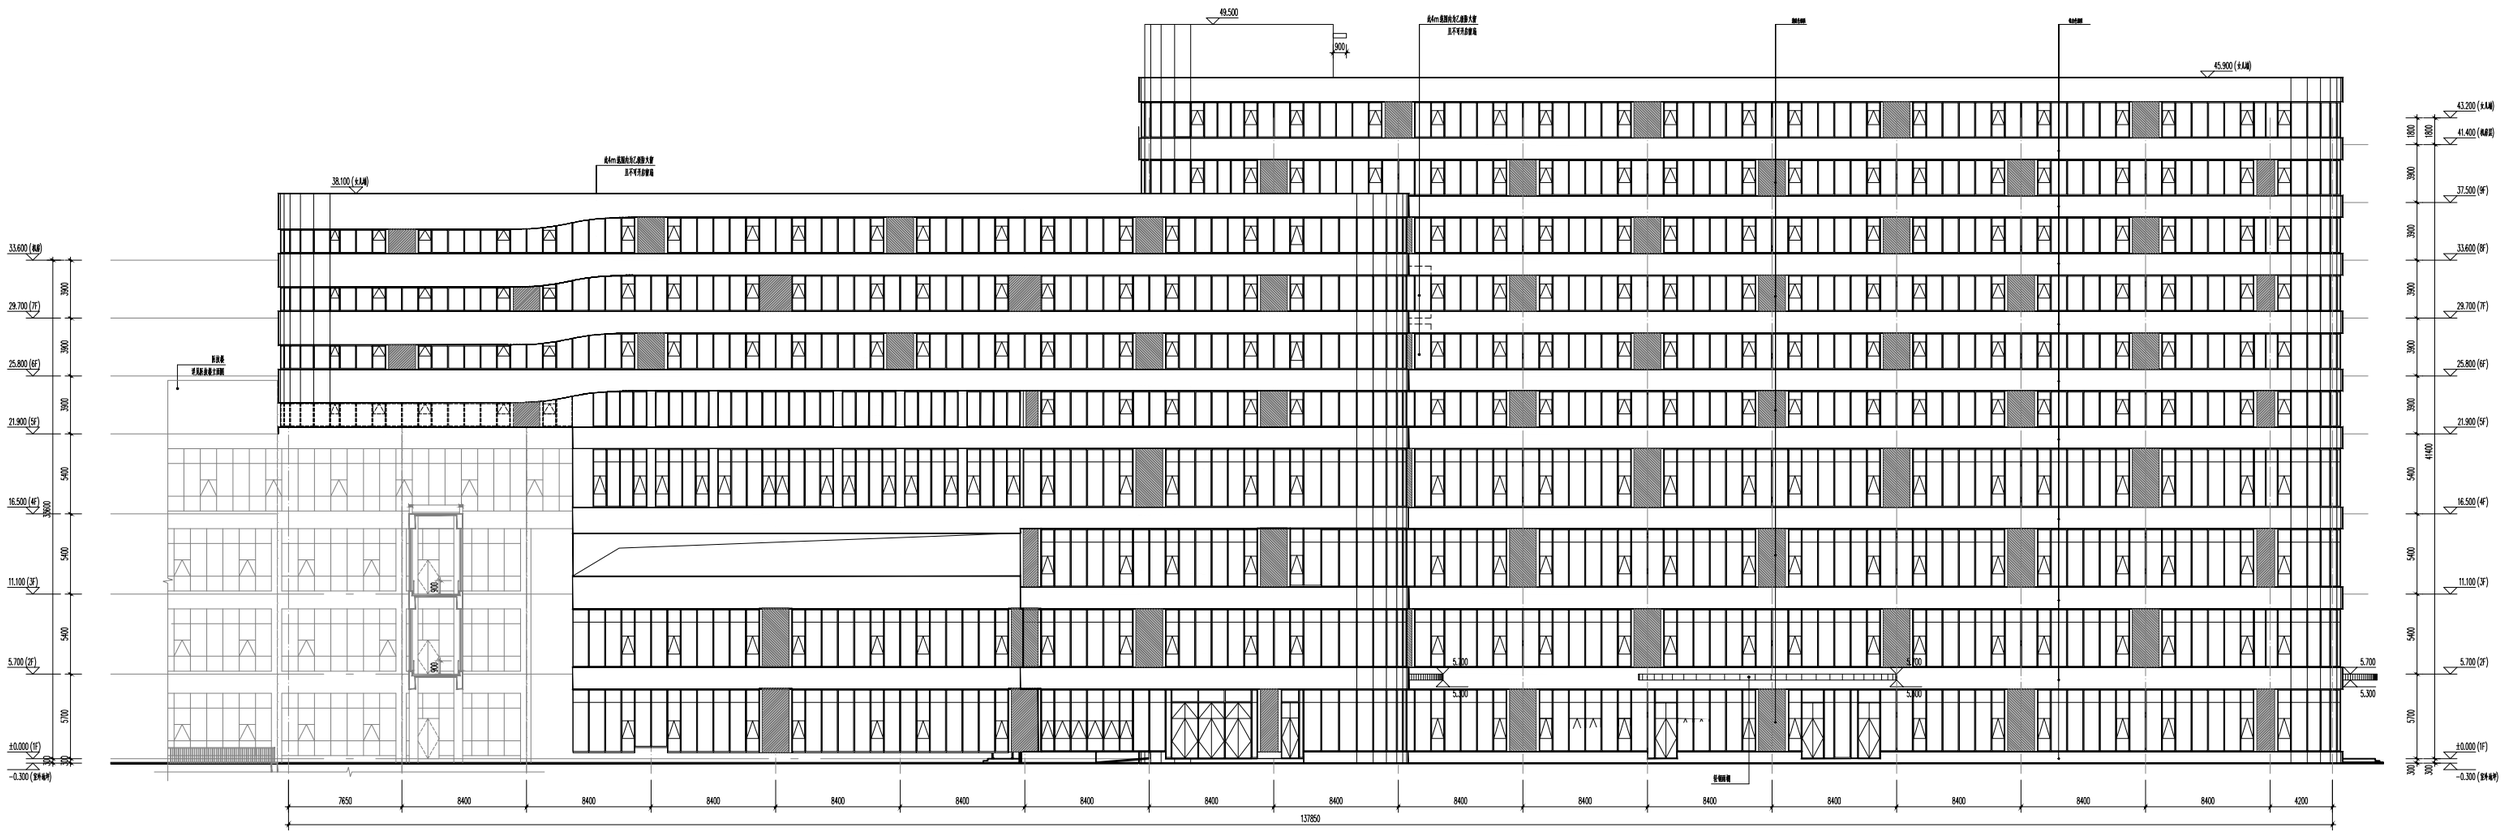
49.500
900
45.900 (十八层)
38.100 (十七层)
33.600 (机房)
29.700 (7F)
25.800 (6F)
21.900 (5F)
16.500 (4F)
11.100 (3F)
5.700 (2F)
±0.000 (1F)
-0.300 (室外地坪)
43.200 (十六层)
41.400 (电梯层)
37.500 (9F)
33.600 (8F)
3900
5400
5700
1800
300
5.300
7650
8400
4200
137850

⑨-⑭立面图 1:150