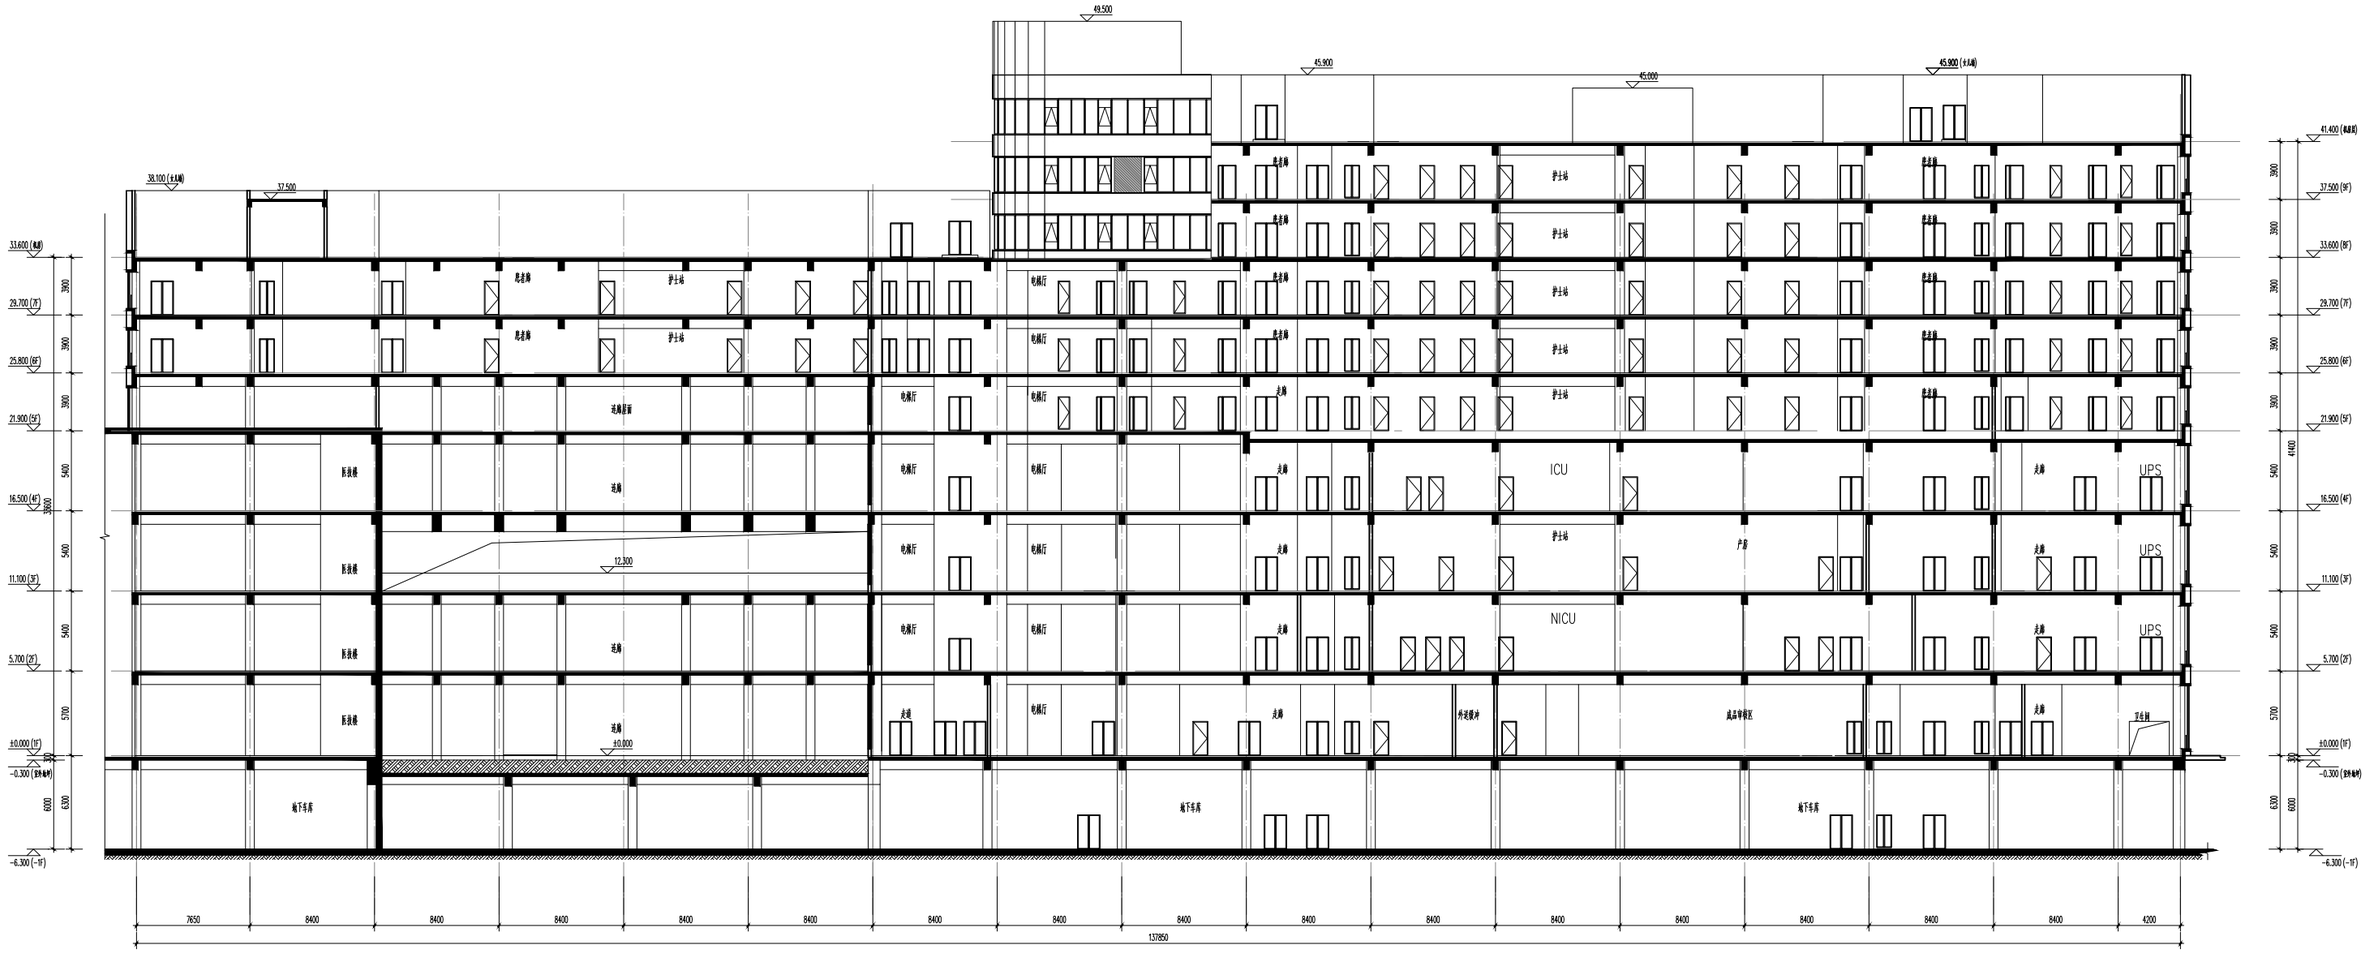

49.500
45.900
45.000
45.900 (±0.000)
38.100 (±0.000)
37.500
33.600 (8.000)
29.700 (7F)
25.800 (6F)
21.900 (5F)
16.500 (4F)
11.100 (3F)
5.700 (2F)
±0.000 (1F)
-0.300 (室外地坪)
-6.300 (-1F)
41.400 (高度区)
37.500 (9F)
33.600 (8F)
29.700 (7F)
25.800 (6F)
21.900 (5F)
16.500 (4F)
11.100 (3F)
5.700 (2F)
±0.000 (1F)
-0.300 (室外地坪)
-6.300 (-1F)
12.300
±0.000
ICU
NICU
UPS
UPS
UPS
7650
8400
8400
8400
8400
8400
8400
8400
8400
8400
8400
8400
8400
8400
8400
8400
4200
137850

1-1剖面图 1:150