由 Autodesk 教育版产品制作

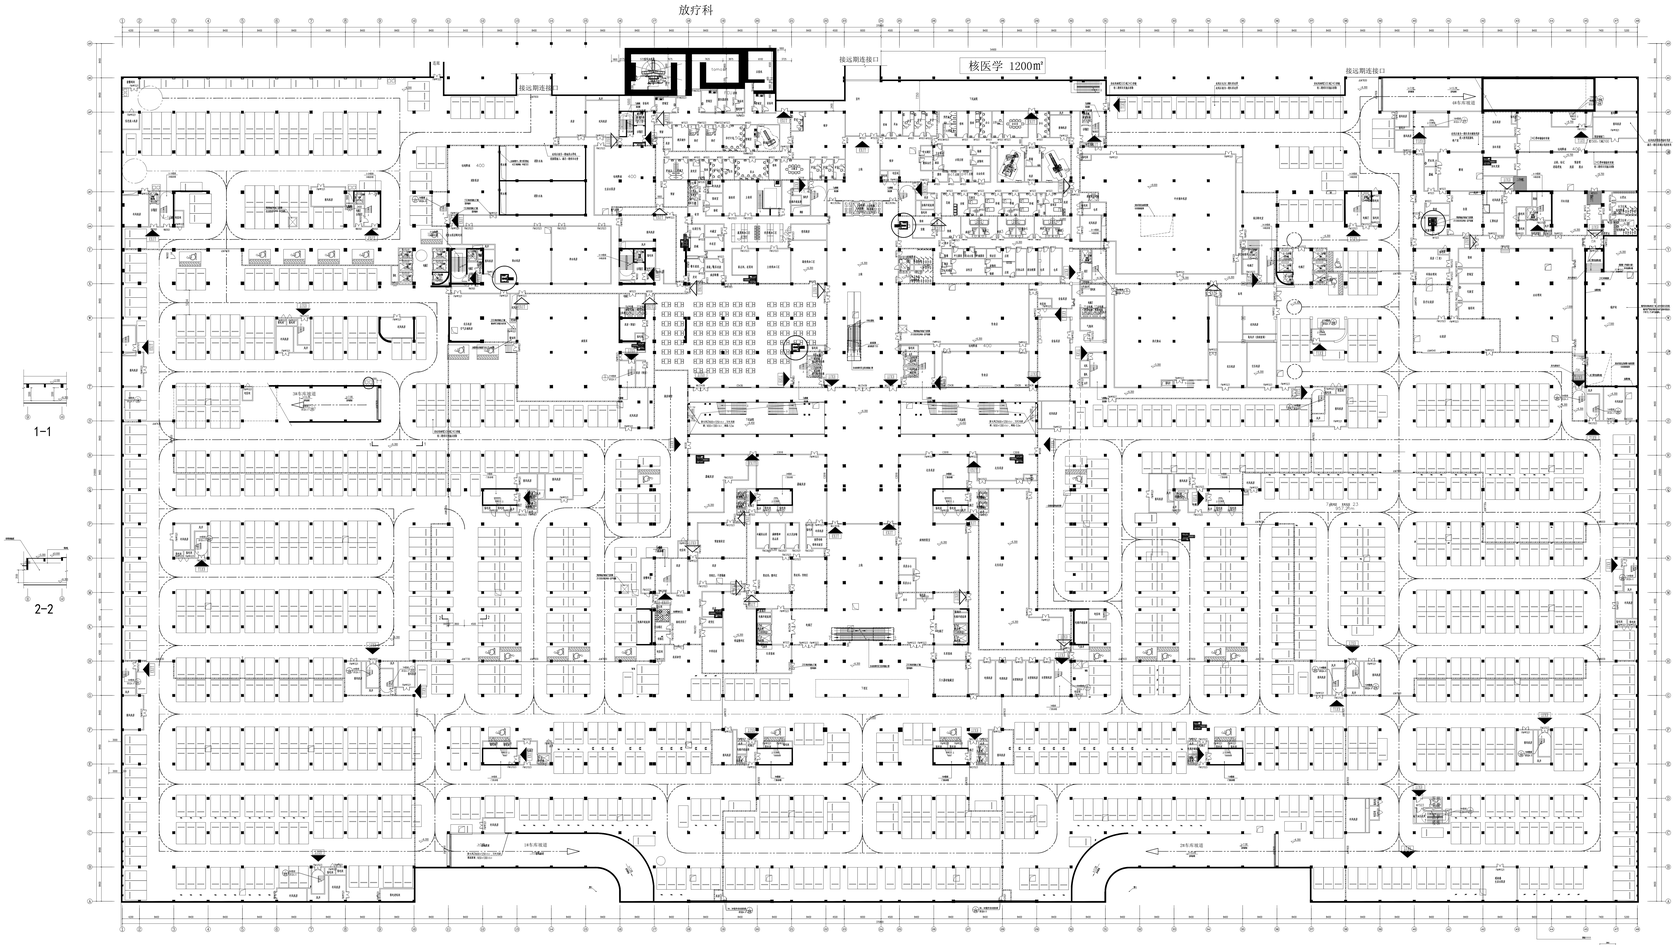

地下一层平面图

由 Autodesk 教育版产品制作