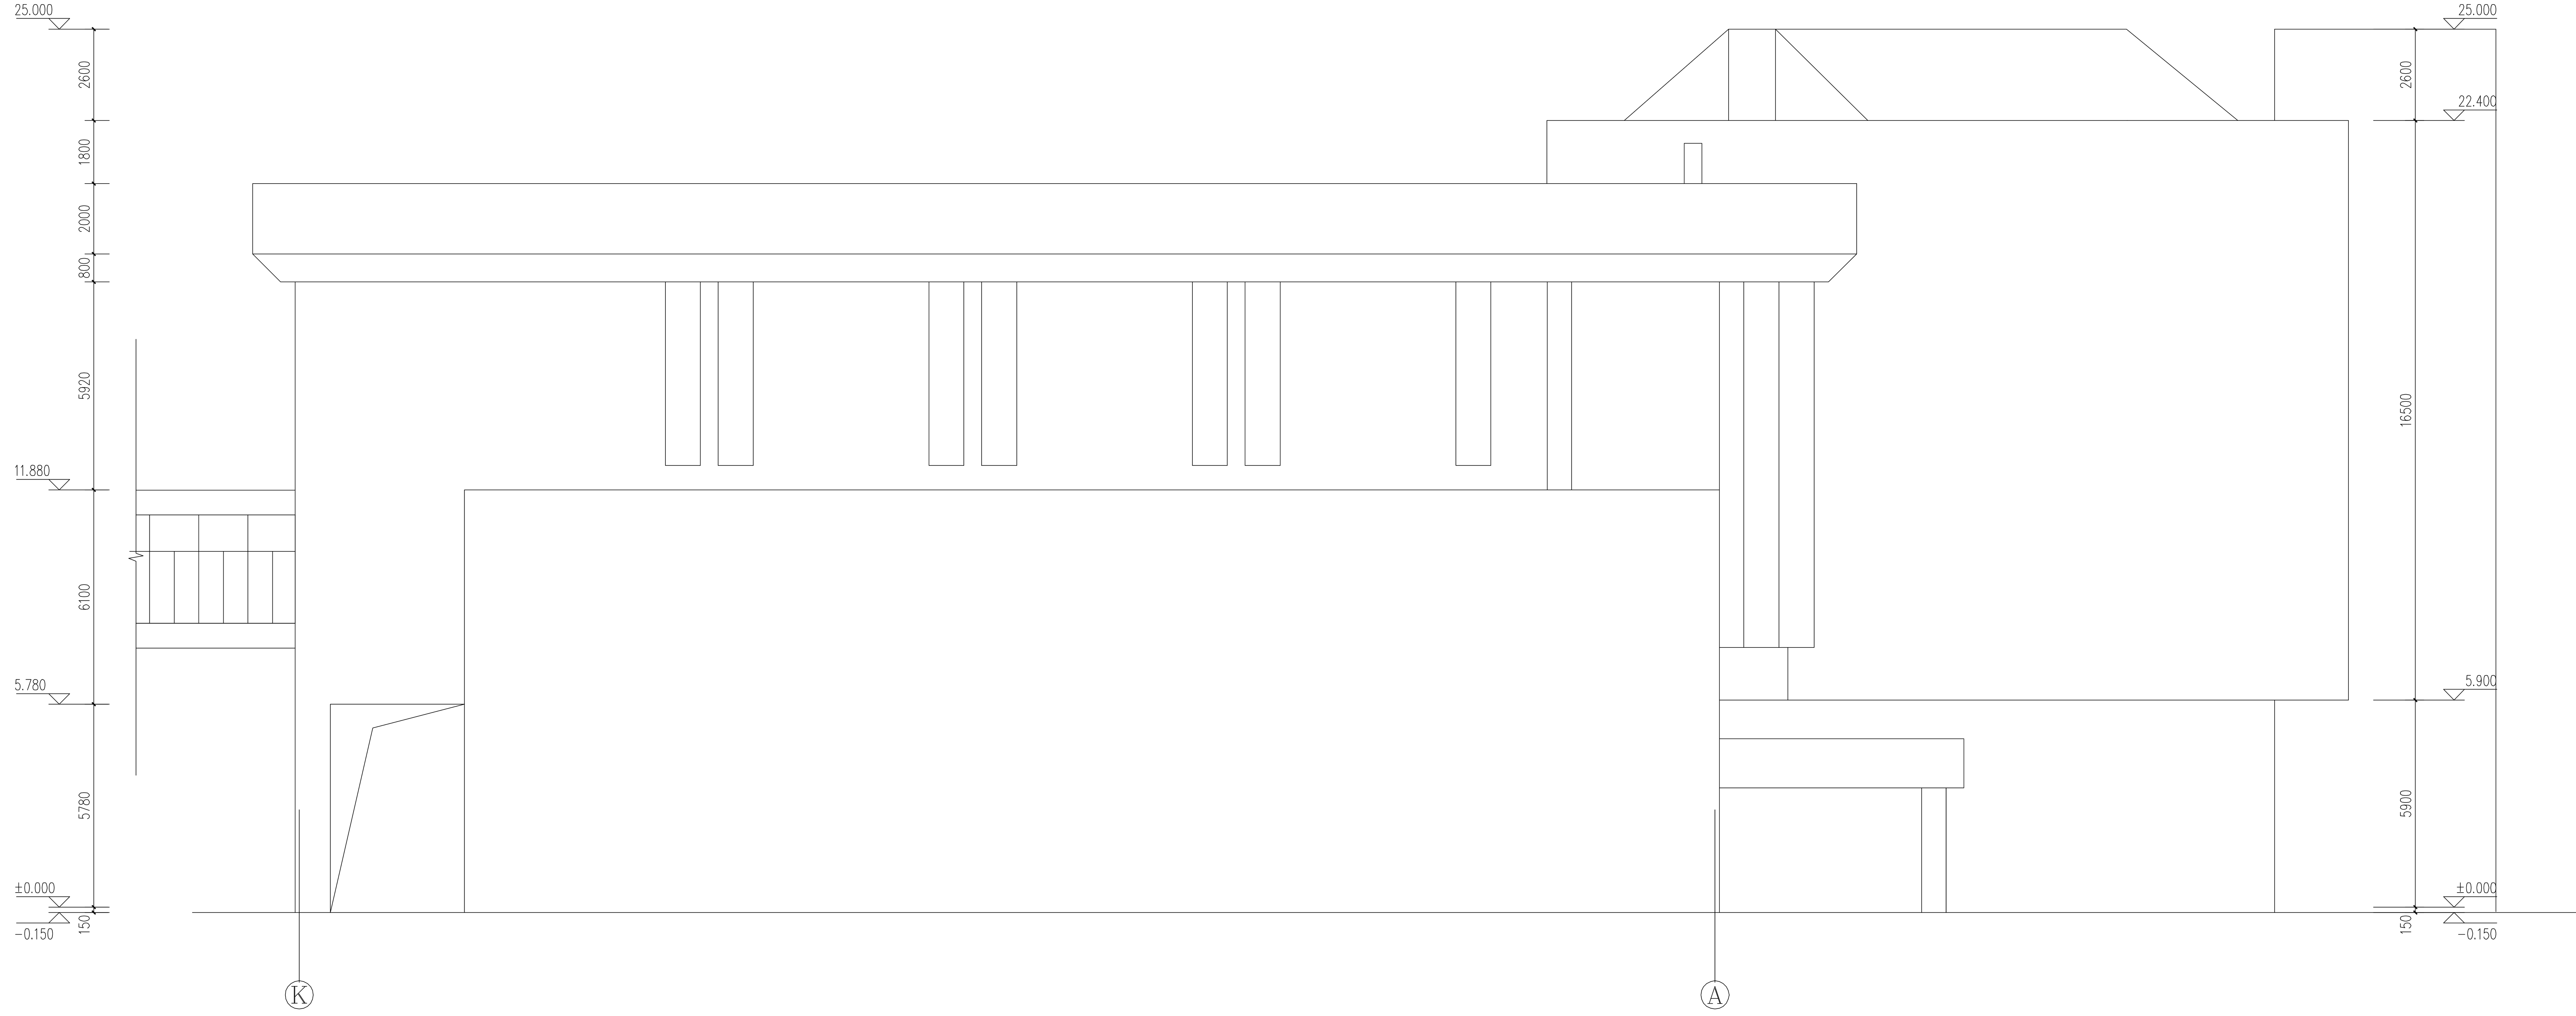

改造前K~A立面图 1:100

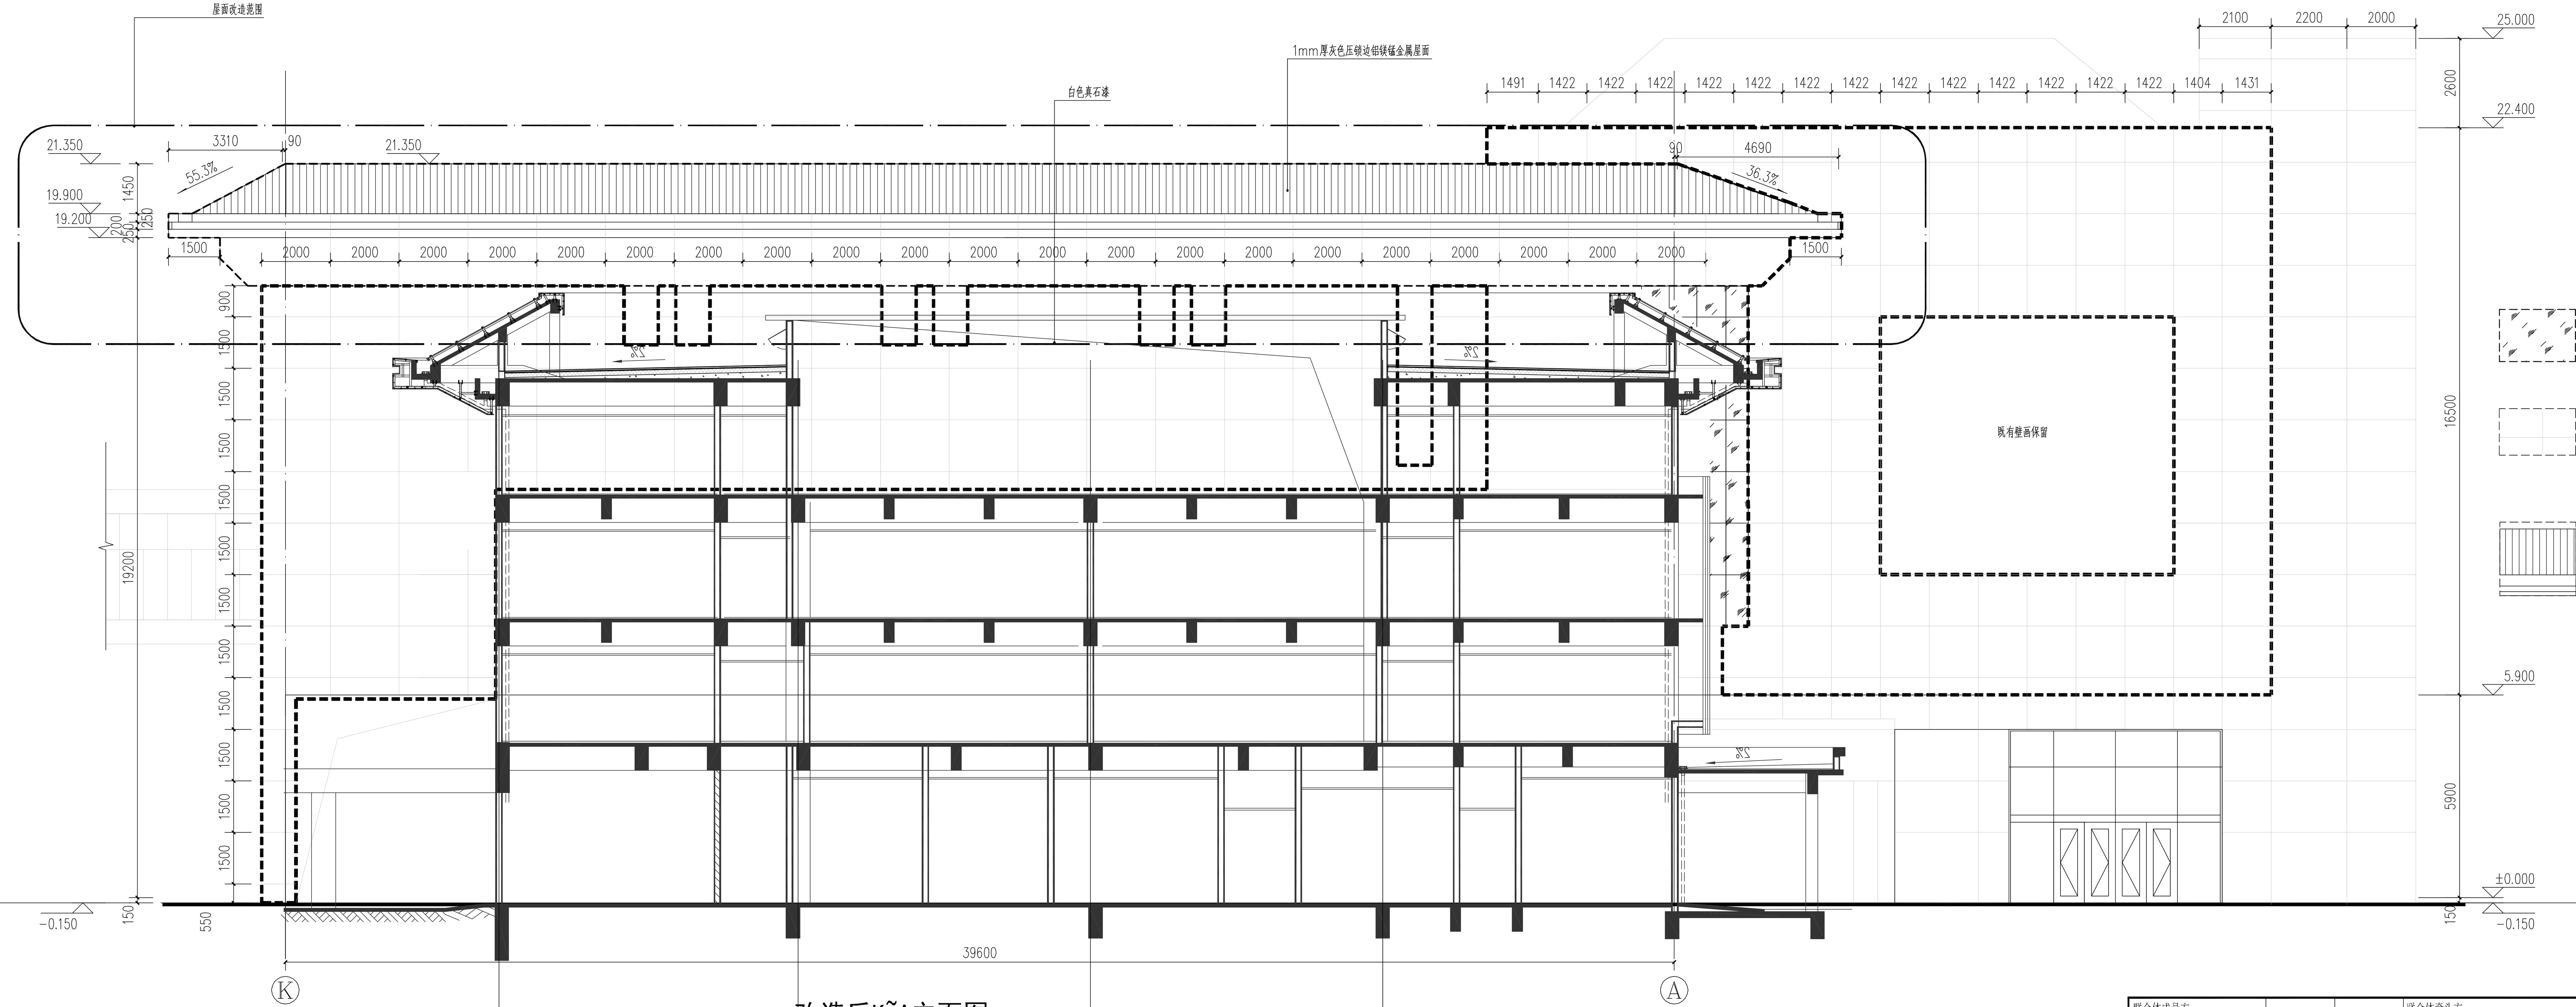

改造后K~A立面图 1:100

联合体成员方	设计		联合体牵头方 中铁第四勘察设计院集团有限公司	阶段	施工图
洛阳市规划建筑设计研究院有限公司	复核			比例	1:100
设计	专业负责人		洛阳火车站综合交通枢纽南广场改造工程	日期	2021-04
复核	项目负责人		第二篇 涉铁相关工程 建筑 立面改造		
总体审定 / 专业负责人			改造前K~A立面图\改造后K~A立面图	编号	LYHCZJTSN-02-(消)S-01JZ-03-07
系统审定 / 审核	处总工程师				