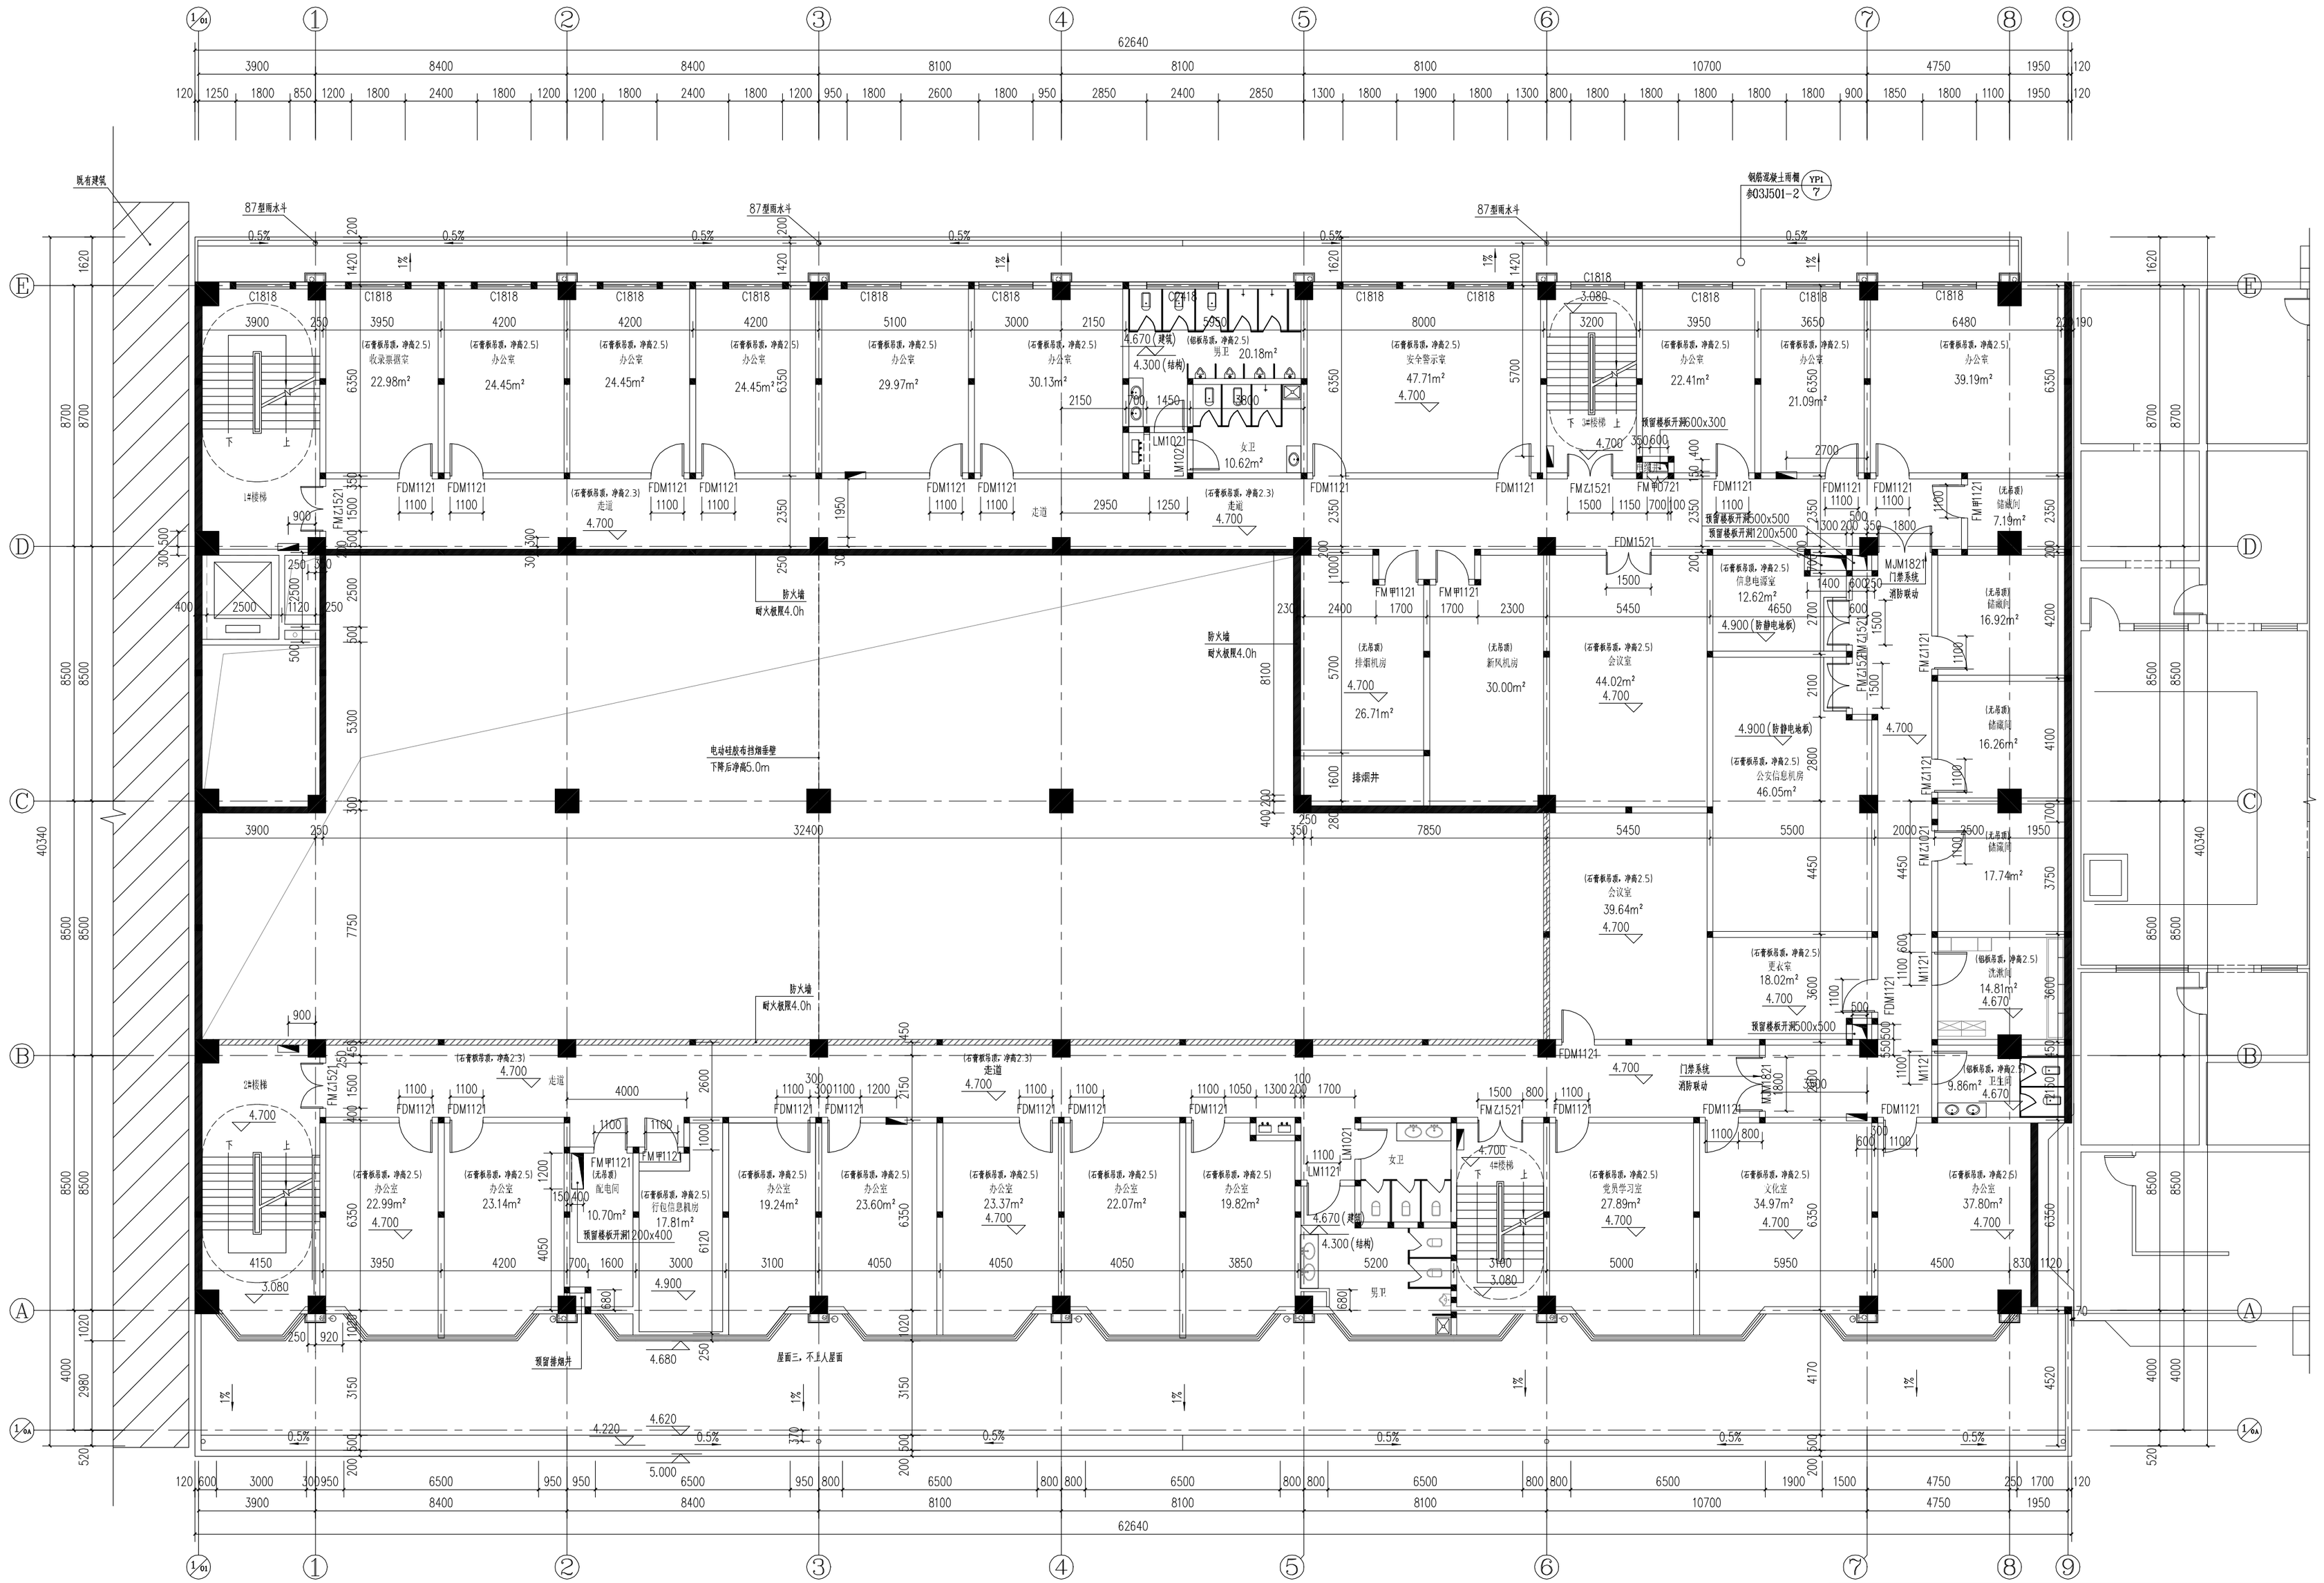

附注：

1.除特殊注明外，门垛宽均按200mm设计。墙体均为200厚加气混凝土墙，卫生间中隔墙采用100厚加气混凝土墙。墙体突出柱边50mm以内的应与柱边齐平。

2.所有加气混凝土墙体与玻璃幕墙交接处都应密闭，满足外墙保温隔声等要求外，防火墙与玻璃幕墙交接处还应防火封堵处理。

3.▭表示消火栓墙洞，尺寸为650×800×200(宽x高x厚)，洞底距地面0.90m，消火栓箱处的节点详本册第24页图纸。

4.当砌体填充墙的水平长度大于4米而墙端部没有钢筋混凝土柱时，应在墙端及墙中部加设马牙槎构造柱；砌体转角、纵横墙相交处；内墙及实墙面外墙每隔4.0m左右；大洞口的两侧(洞口宽度≥2.1m)均设构造柱。

夹层平面图 1:100

本层面积：1499.00m²

图 例：

- 240厚蒸压加气混凝土砌块
- 200厚加气混凝土砌块墙
- 防火墙
- 墙体预留消火栓空洞
- 原行包房柱位
- 原行包房轴网标注
- 楼板开洞
- 结构降板区

总体审定		联合体成员方	设计	联合体牵头方	阶段 施工图
系统审定		洛阳市规划建筑设计研究院有限公司	复核	中铁第四勘察设计院集团有限公司	比例 1:100
		设计	专业负责人	洛阳火车站综合交通枢纽南广场改造工程	日期 2022-04
		复核	项目负责人	还建行包房工程Ⅱ类变更设计	编号 LHCZJTSH-02-S-01JZ-01（变）-10
		专业负责人	处总工程师	夹层平面图	
		审核			