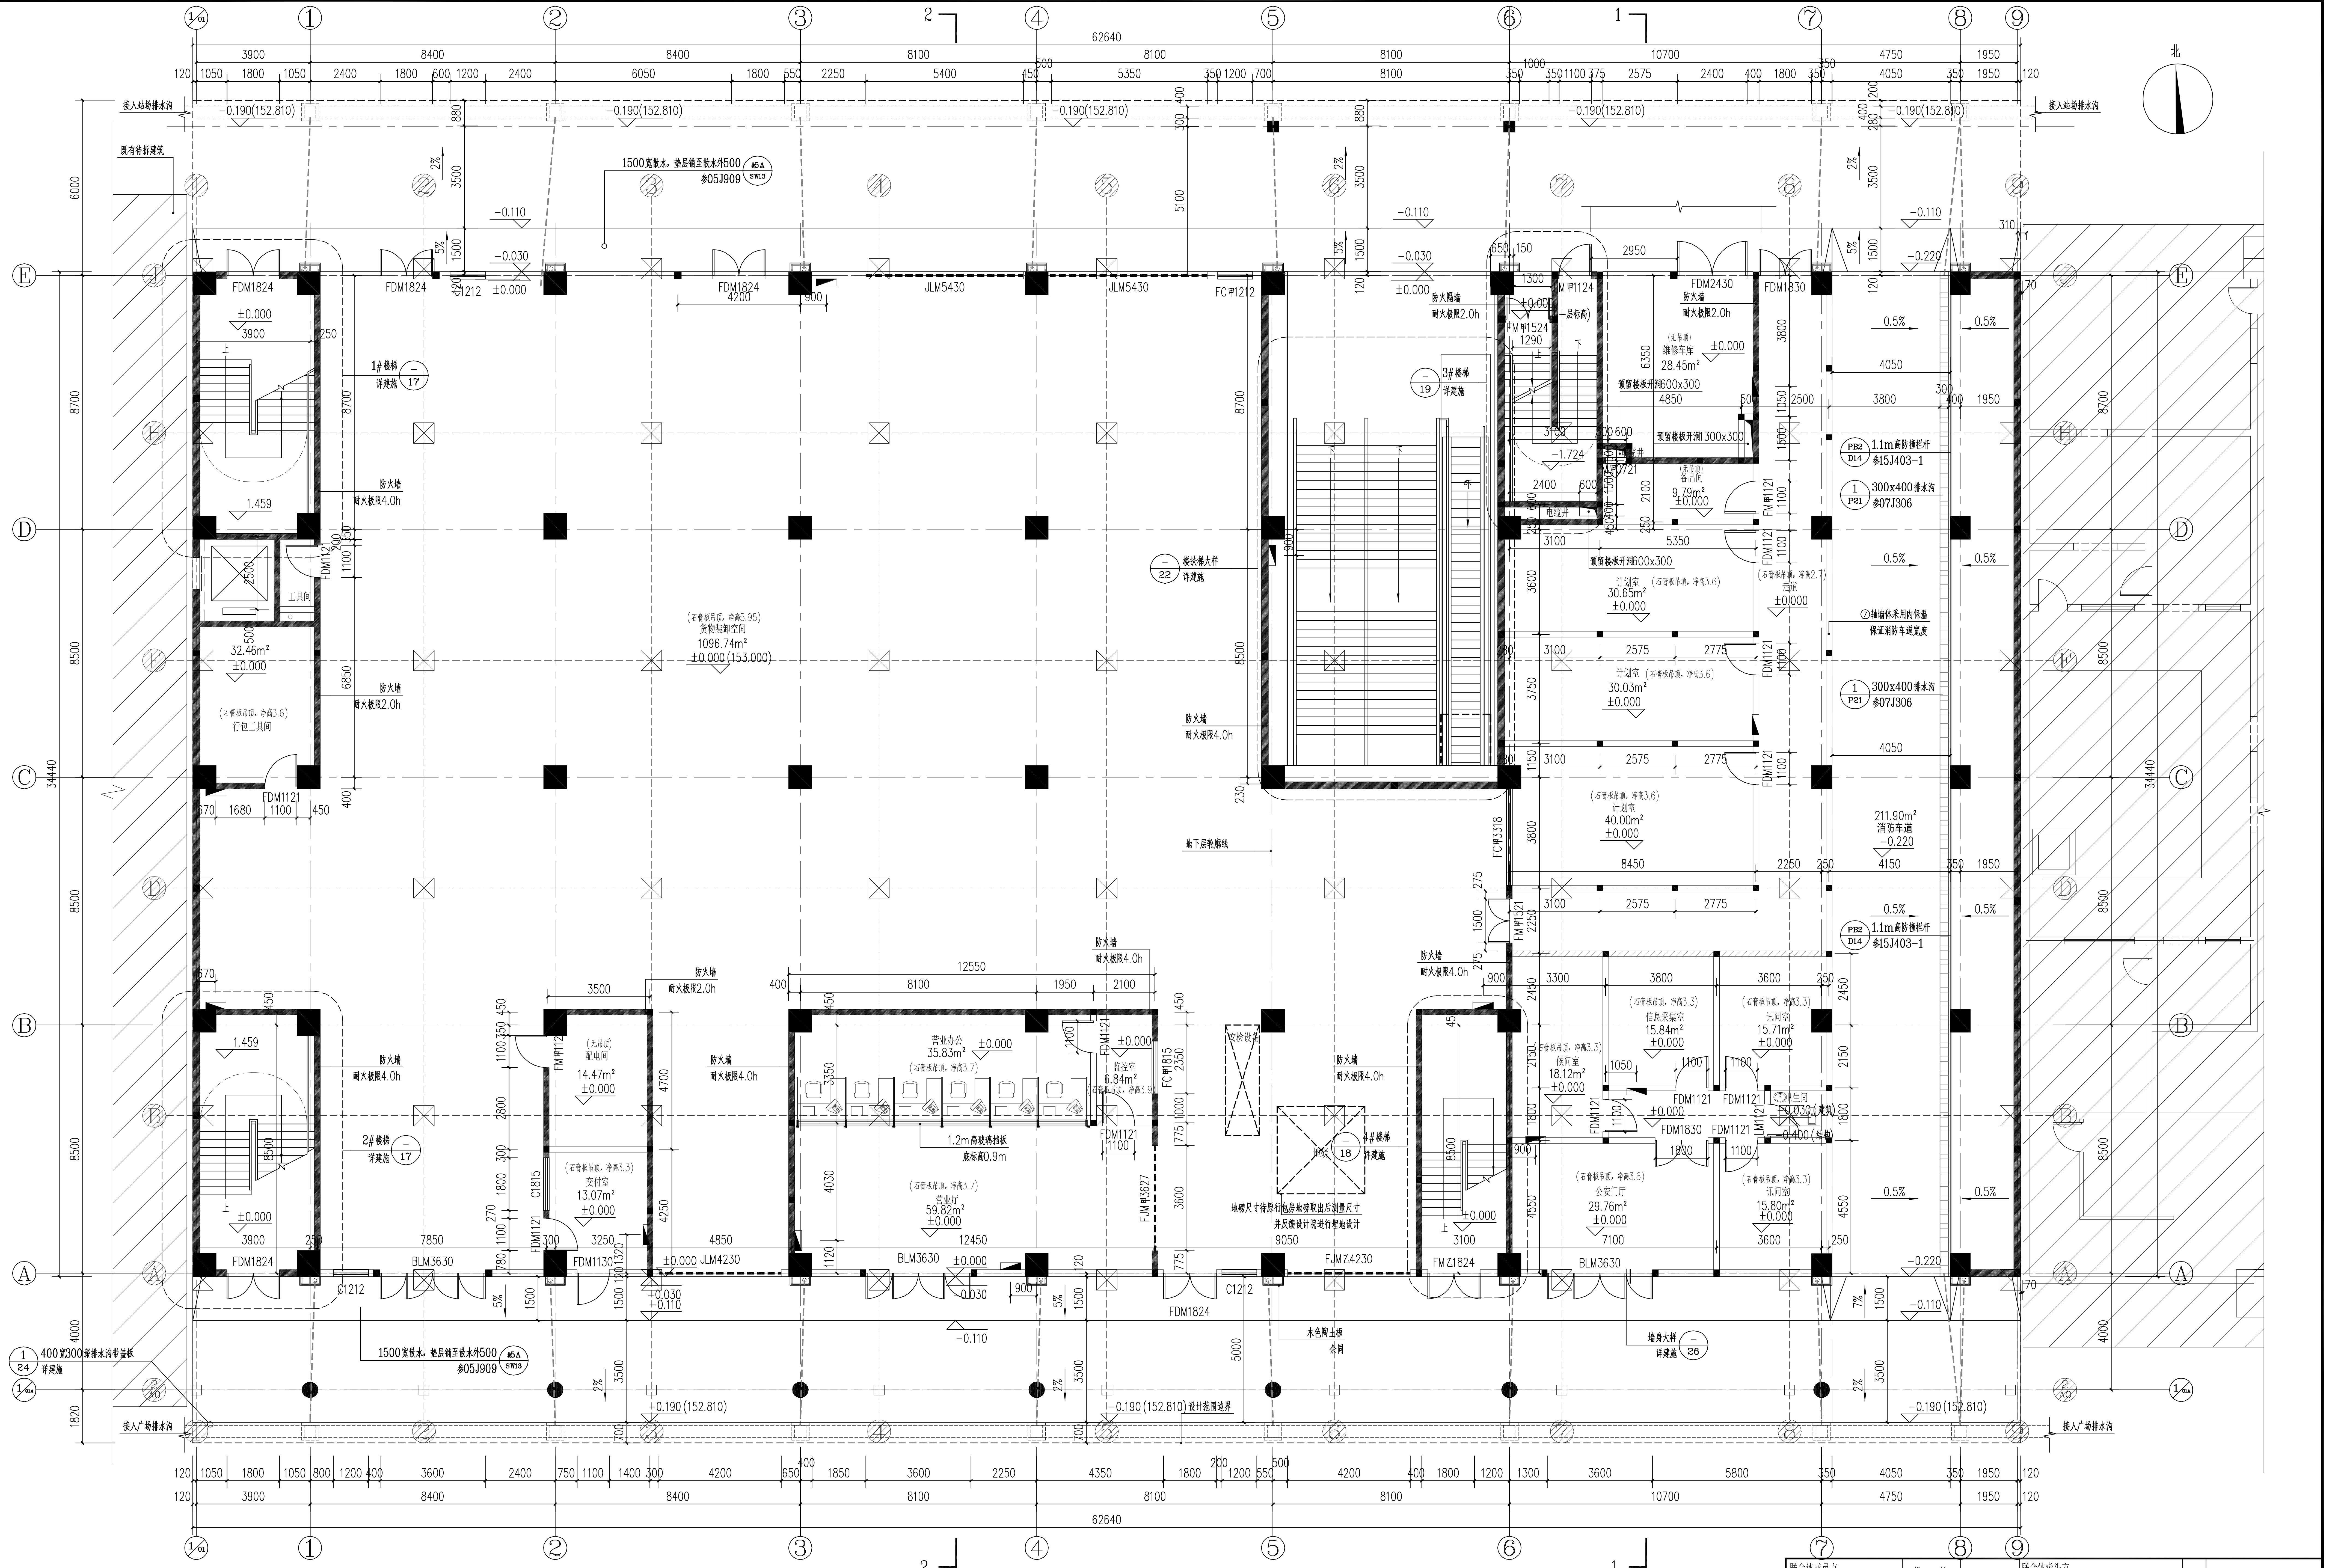
北
62640
34440
接入站场排水沟
接入广场排水沟
既有待拆建筑
1500宽散水，垫层铺至散水外500 参05J909 5A SW13
400宽300深排水沟带盖板 详建施 1/24
-0.190(152.810)
-0.190(152.810)设计范围边界
-0.110
-0.030
±0.000
1#楼梯 详建施 17
2#楼梯 详建施 17
3#楼梯 详建施 19
4#楼梯 详建施 18
楼扶梯大样 详建施 22
墙身大样 详建施 26
防火墙 耐火极限4.0h
防火墙 耐火极限2.0h
(石膏板吊顶，净高5.95) 货物装卸空间 1096.74m² ±0.000(153.000)
(石膏板吊顶，净高3.6) 行包工具间 32.46m² ±0.000
工具间
(无吊顶) 配电间 14.47m² ±0.000
(石膏板吊顶，净高3.3) 交付室 13.07m² ±0.000
营业办公 35.83m² ±0.000 (石膏板吊顶，净高3.7)
1.2m高玻璃挡板 底标高0.9m
(石膏板吊顶，净高3.7) 营业厅 59.82m² ±0.000
监控室 6.84m² (石膏板吊顶，净高3.9)
安检设备
地磅
地磅尺寸待原行包房地磅取出后测量尺寸 并反馈设计院进行埋地设计
木色陶土板 余同
地下层轮廓线
(无吊顶) 维修车库 28.45m² ±0.000
预留楼板开洞600x300
预留楼板开洞1300x300
电缆井
(无吊顶) 备品间 9.79m² ±0.000
计划室 30.65m² ±0.000 (石膏板吊顶，净高3.6)
计划室 30.03m² ±0.000 (石膏板吊顶，净高3.6)
(石膏板吊顶，净高3.6) 计划室 40.00m² ±0.000
(石膏板吊顶，净高2.7) 走道 ±0.000
(石膏板吊顶，净高3.3) 信息采集室 15.84m² ±0.000
(石膏板吊顶，净高3.3) 讯问室 15.71m² ±0.000
(石膏板吊顶，净高3.3) 候问室 18.12m² ±0.000
卫生间 -0.030(建筑) -0.400(结构)
(石膏板吊顶，净高3.6) 公安门厅 29.76m² ±0.000
(石膏板吊顶，净高3.3) 讯问室 15.80m² ±0.000
211.90m² 消防车道 -0.220
⑦轴墙体采用内保温 保证消防车道宽度
PB2 D14 1.1m高防撞栏杆 参15J403-1
1 P21 300x400排水沟 参07J306
FDM1824
FDM1830
FDM2430
FDM1121
FDM1130
FDM1112
FM甲1124
FM甲1524
FM甲0721
FM甲1521
FM甲1112
FC甲1212
FC甲3318
FC甲1815
FJM甲3627
FJMZ4230
FMZ1824
JLM5430
JLM4230
BLM3630
C1212
C1815
LM1121

一层平面图 1:100

本层面积：2289.21m²
总面积：6801.76m²

图 例：

- ▭ 240厚蒸压加气混凝土砌块
- ▭ 200厚加气混凝土砌块墙
- ▨ 防火墙
- 墙体预留消火栓空洞
- ☒ 原行包房柱位
- 原行包房轴网标注
- 楼板开洞

附注：

1. 除特殊注明外，门垛宽均按200mm设计。墙体均为200厚加气混凝土墙，卫生间中隔墙采用100厚加气混凝土墙。墙体突出柱边50mm以内的应与柱边齐平。
2. 所有加气混凝土墙体与玻璃幕墙交接处都应密闭，满足外墙保温隔声等要求外，防火墙与玻璃幕墙交接处还应防火封堵处理。
3. 表示消火栓墙洞，尺寸为650X800X200(宽x高x厚)，洞底距地面0.90m，消火栓箱处的节点详本册第24页图纸。
4. 当砌体填充墙的水平长度大于4米而墙端部没有钢筋混凝土柱时，应在墙端及墙中部加设马牙槎构造柱；砌体转角、纵横墙相交处；内墙及实墙面外墙每隔4.0m左右；大洞口的两侧(洞口宽度≥2.1m)均设构造柱。

总体审定		联合体成员方 洛阳市规划建筑设计研究院有限公司		设计	
系统审定		设计		复核	
		复核		专业负责人	
		专业负责人		项目负责人	
		审核		处总工程师	

联合体牵头方
中铁第四勘察设计院集团有限公司
CHINA RAILWAY SIYUAN SURVEY AND DESIGN GROUP CO.,LTD.

洛阳火车站综合交通枢纽南广场改造工程
还建行包房工程Ⅰ类变更设计
一层平面图

阶段	施工图
比例	1:100
日期	2022-04
编号	LYHCZJTSN-02-S-01JZ-01（变）- 09