


立面图 1:100

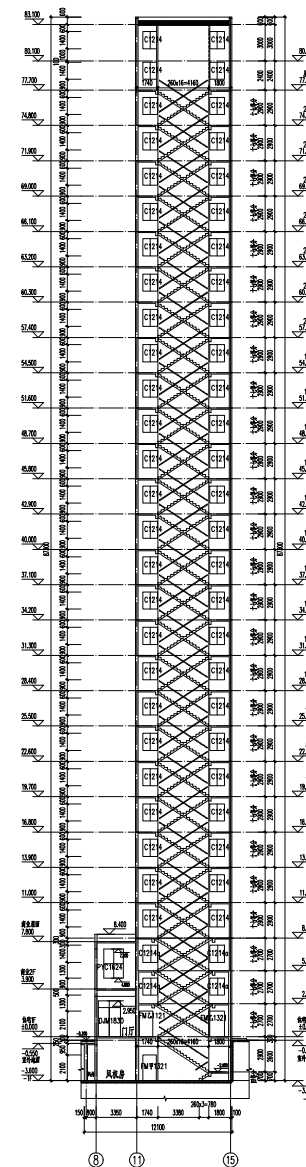

剖面图 1:100

- 图例
- 0.000以下墙体
- 0.000以上墙体
- 0.000以上墙体
- 0.000以下墙体

设计单位










