



楼层表					
楼层	标高 H(M)	楼层	标高 H(M)	楼层	标高 H(M)
3F	8.70	9F	26.10	16F	46.40
4F	11.60	10F	29.00	17F	49.30
5F	14.50	11F	31.90	18F	52.20
6F	17.40	12F	34.80	19F	55.10
7F	20.30	13F	37.70	20F	58.00
8F	23.20	14F	40.60	21F	60.90
		15F	43.50	22F	63.80

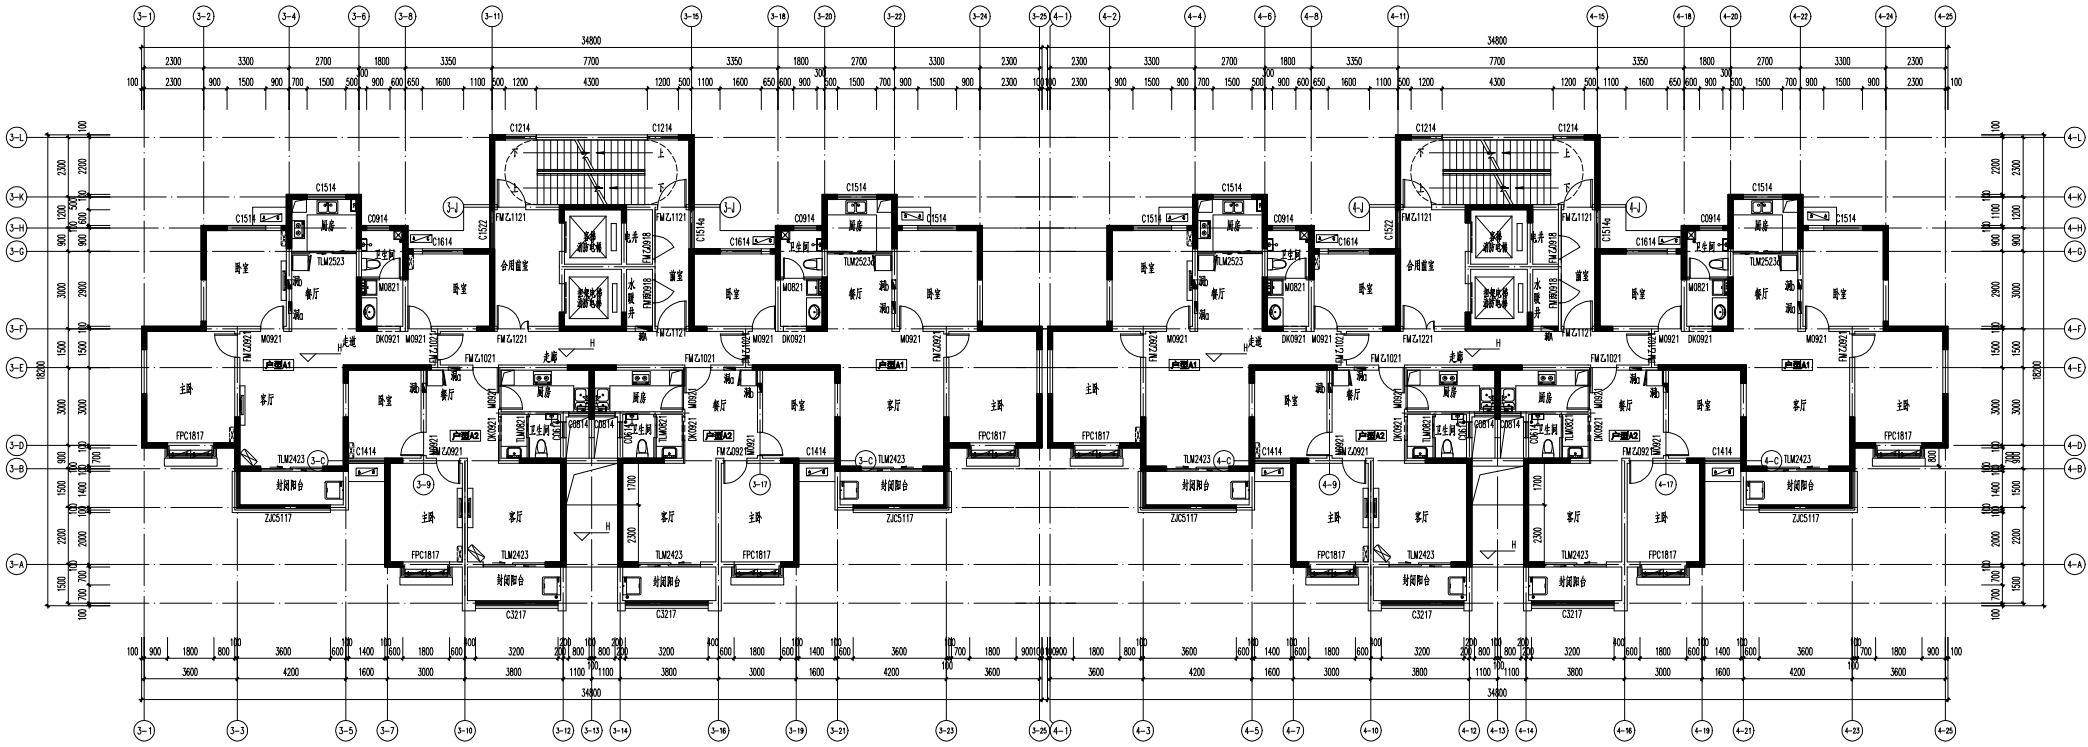


四二十六层平面图 1:100

- 注:
- 构造做法:
- 住宅厨房门: 12YJ6
 - 阳台栏杆做法: 12YJ6
 - 低窗台栏杆做法: 12YJ6
 - 外墙装饰做法: 12YJ14

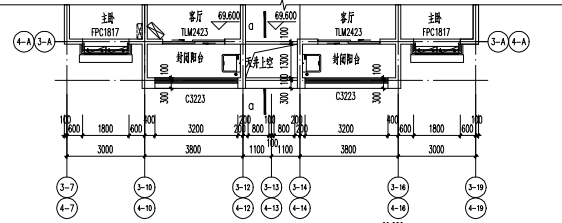

二十四层局部平面图 1:100

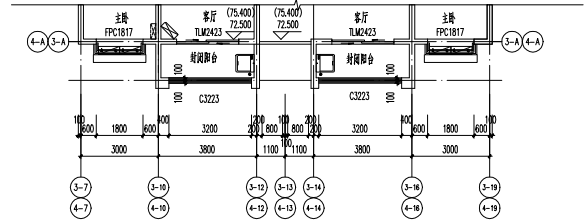

二十五二十六层局部平面图 1:100

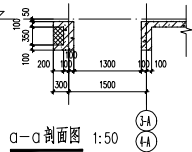

剖面图 1:50

