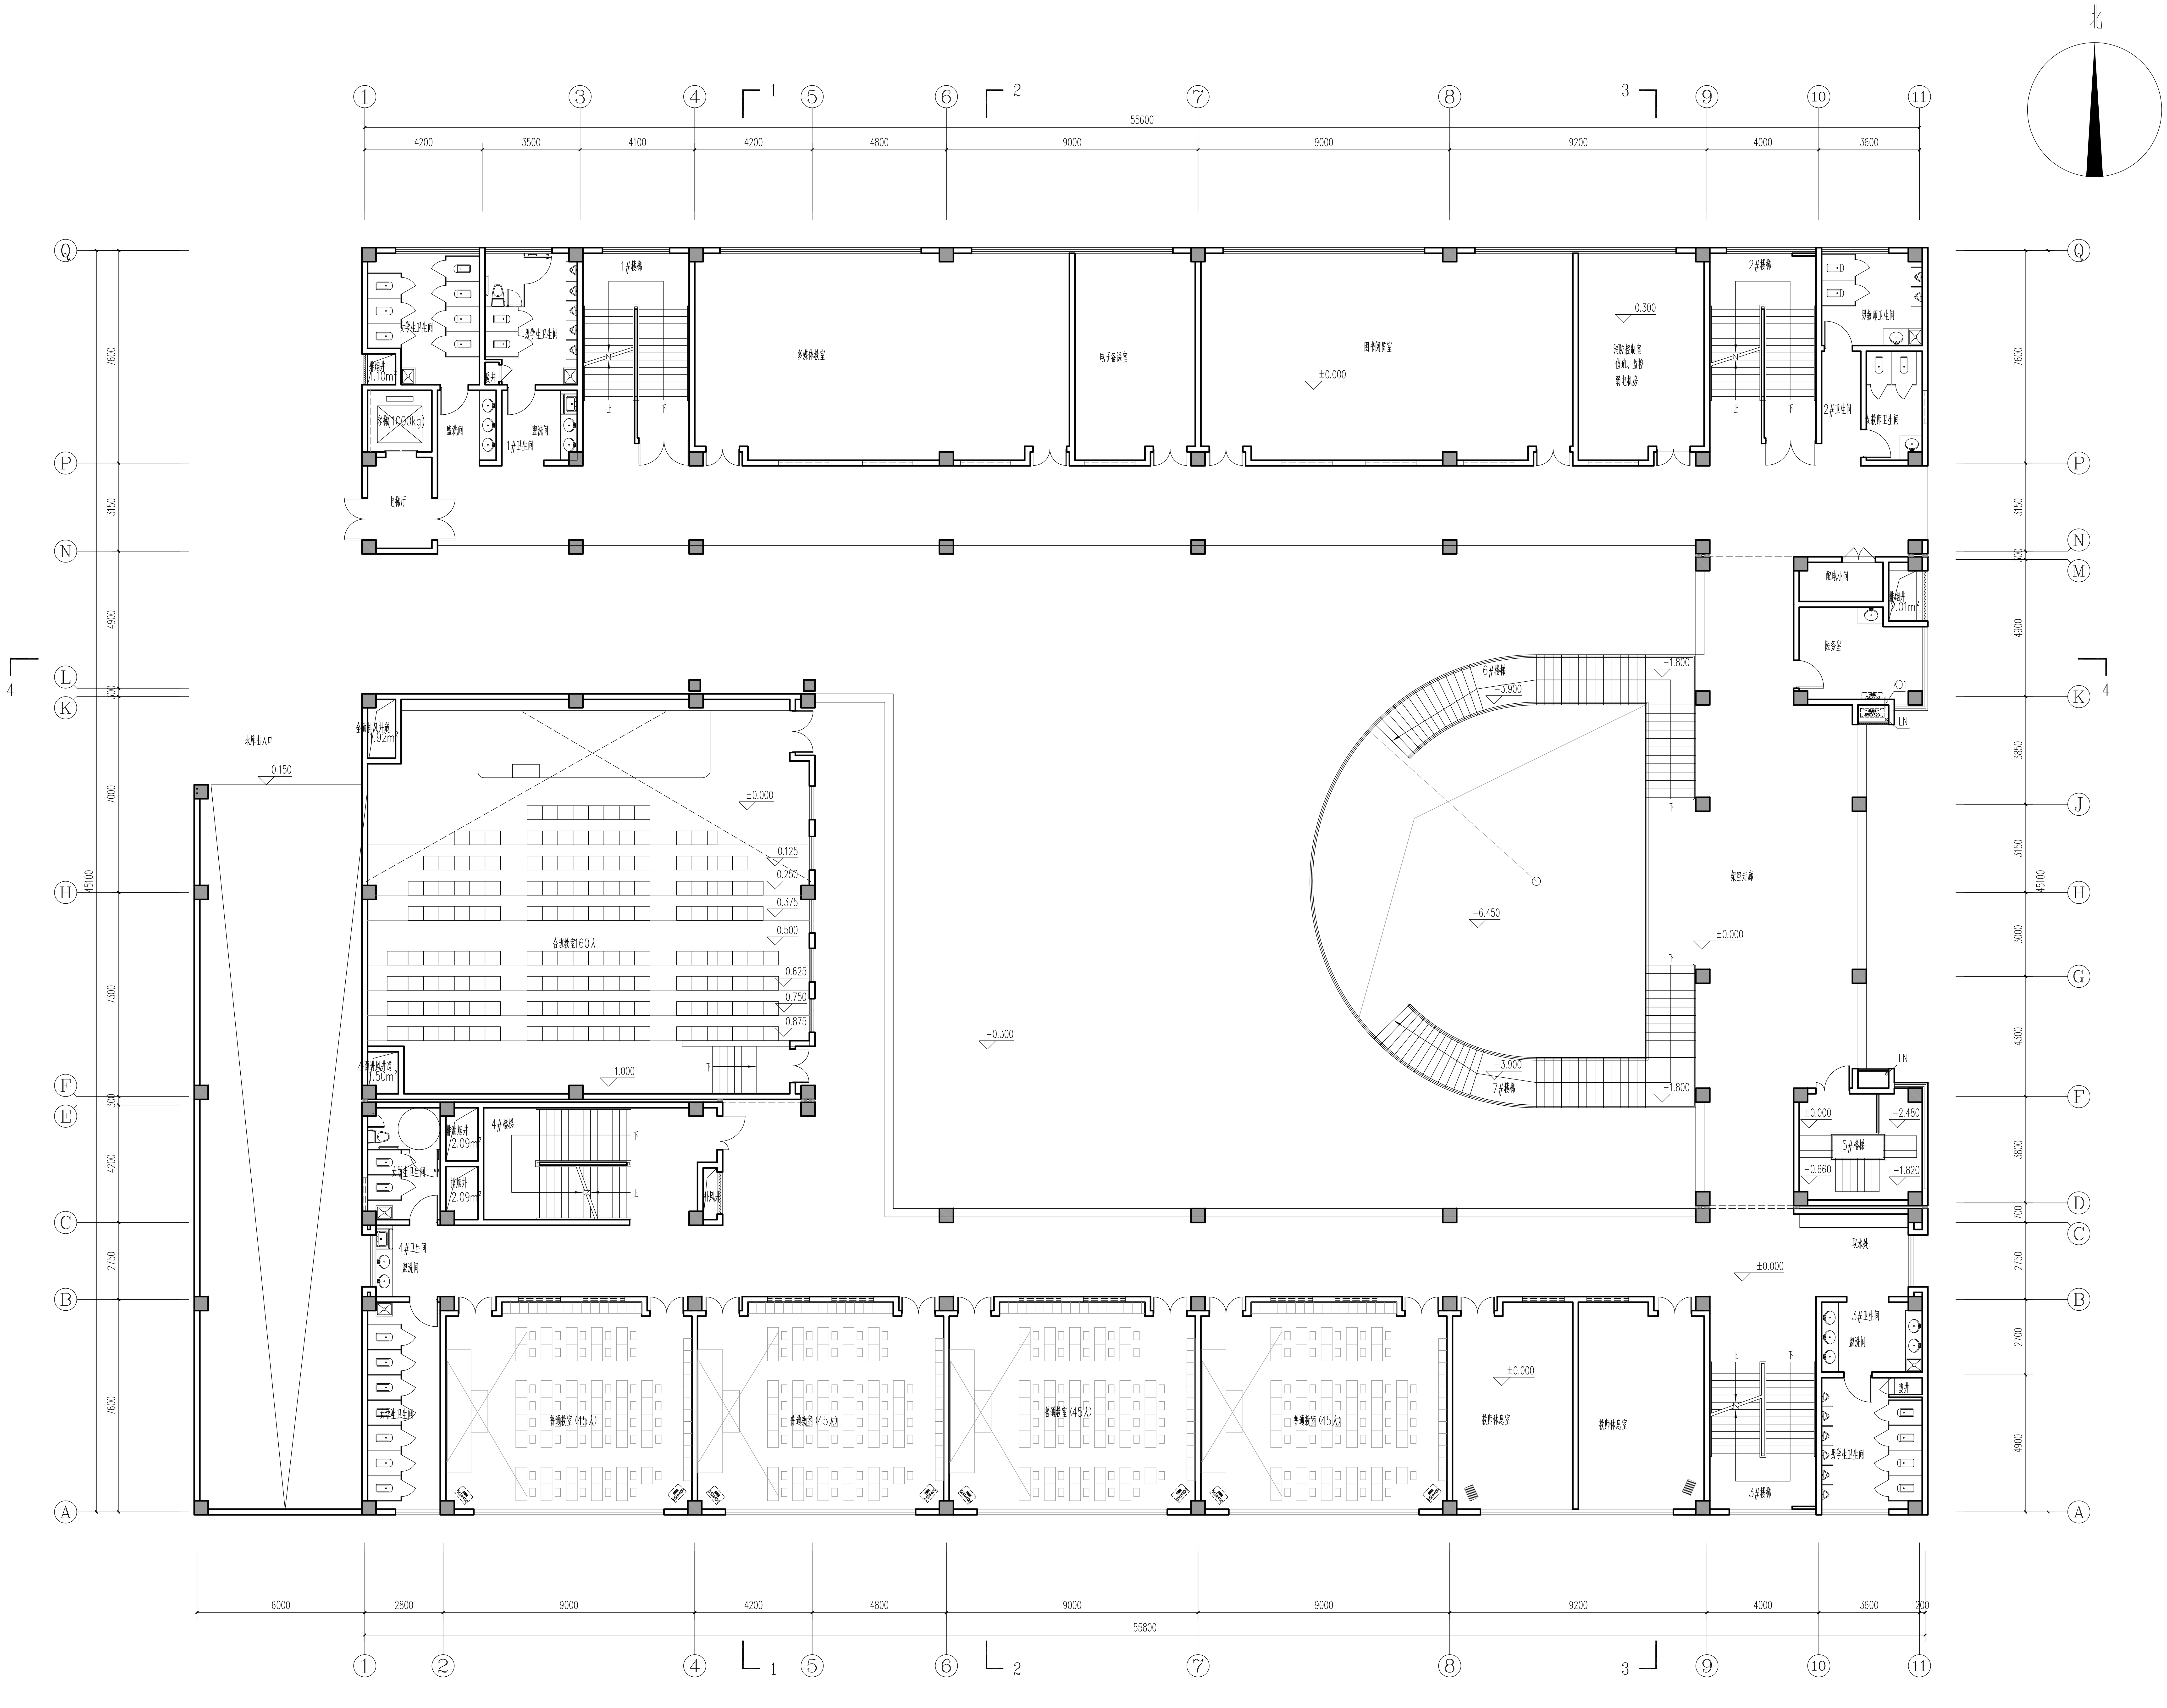

北
55600
4200
3500
4100
4200
4800
9000
9000
9200
4000
3600
女学生卫生间
男学生卫生间
排烟井
1.10m²
暖井
客梯(1000kg)
盥洗间
1#卫生间
电梯厅
1#楼梯
上
下
多媒体教室
电子备课室
图书阅览室
±0.000
0.300
消防控制室
值班、监控
弱电机房
2#楼梯
男教师卫生间
女教师卫生间
2#卫生间
配电小间
排烟井
2.01m²
医务室
KD1
LN
6#楼梯
-1.800
-3.900
-6.450
架空走廊
7#楼梯
5#楼梯
-2.480
-0.660
-1.820
取水处
地库出入口
-0.150
全面排风井道
1.92m²
全面进风井道
1.50m²
合班教室160人
0.125
0.250
0.375
0.500
0.625
0.750
0.875
1.000
-0.300
4#楼梯
排油烟井
2.09m²
排烟井
2.09m²
补风井
4#卫生间
盥洗间
普通教室(45人)
普通教室(45人)
普通教室(45人)
普通教室(45人)
教师休息室
教师休息室
3#卫生间
盥洗间
男学生卫生间
3#楼梯
6000
2800
55800
200
45100
7600
3150
4900
7000
7300
4200
2750
3850
3000
4300
3800
700
2700