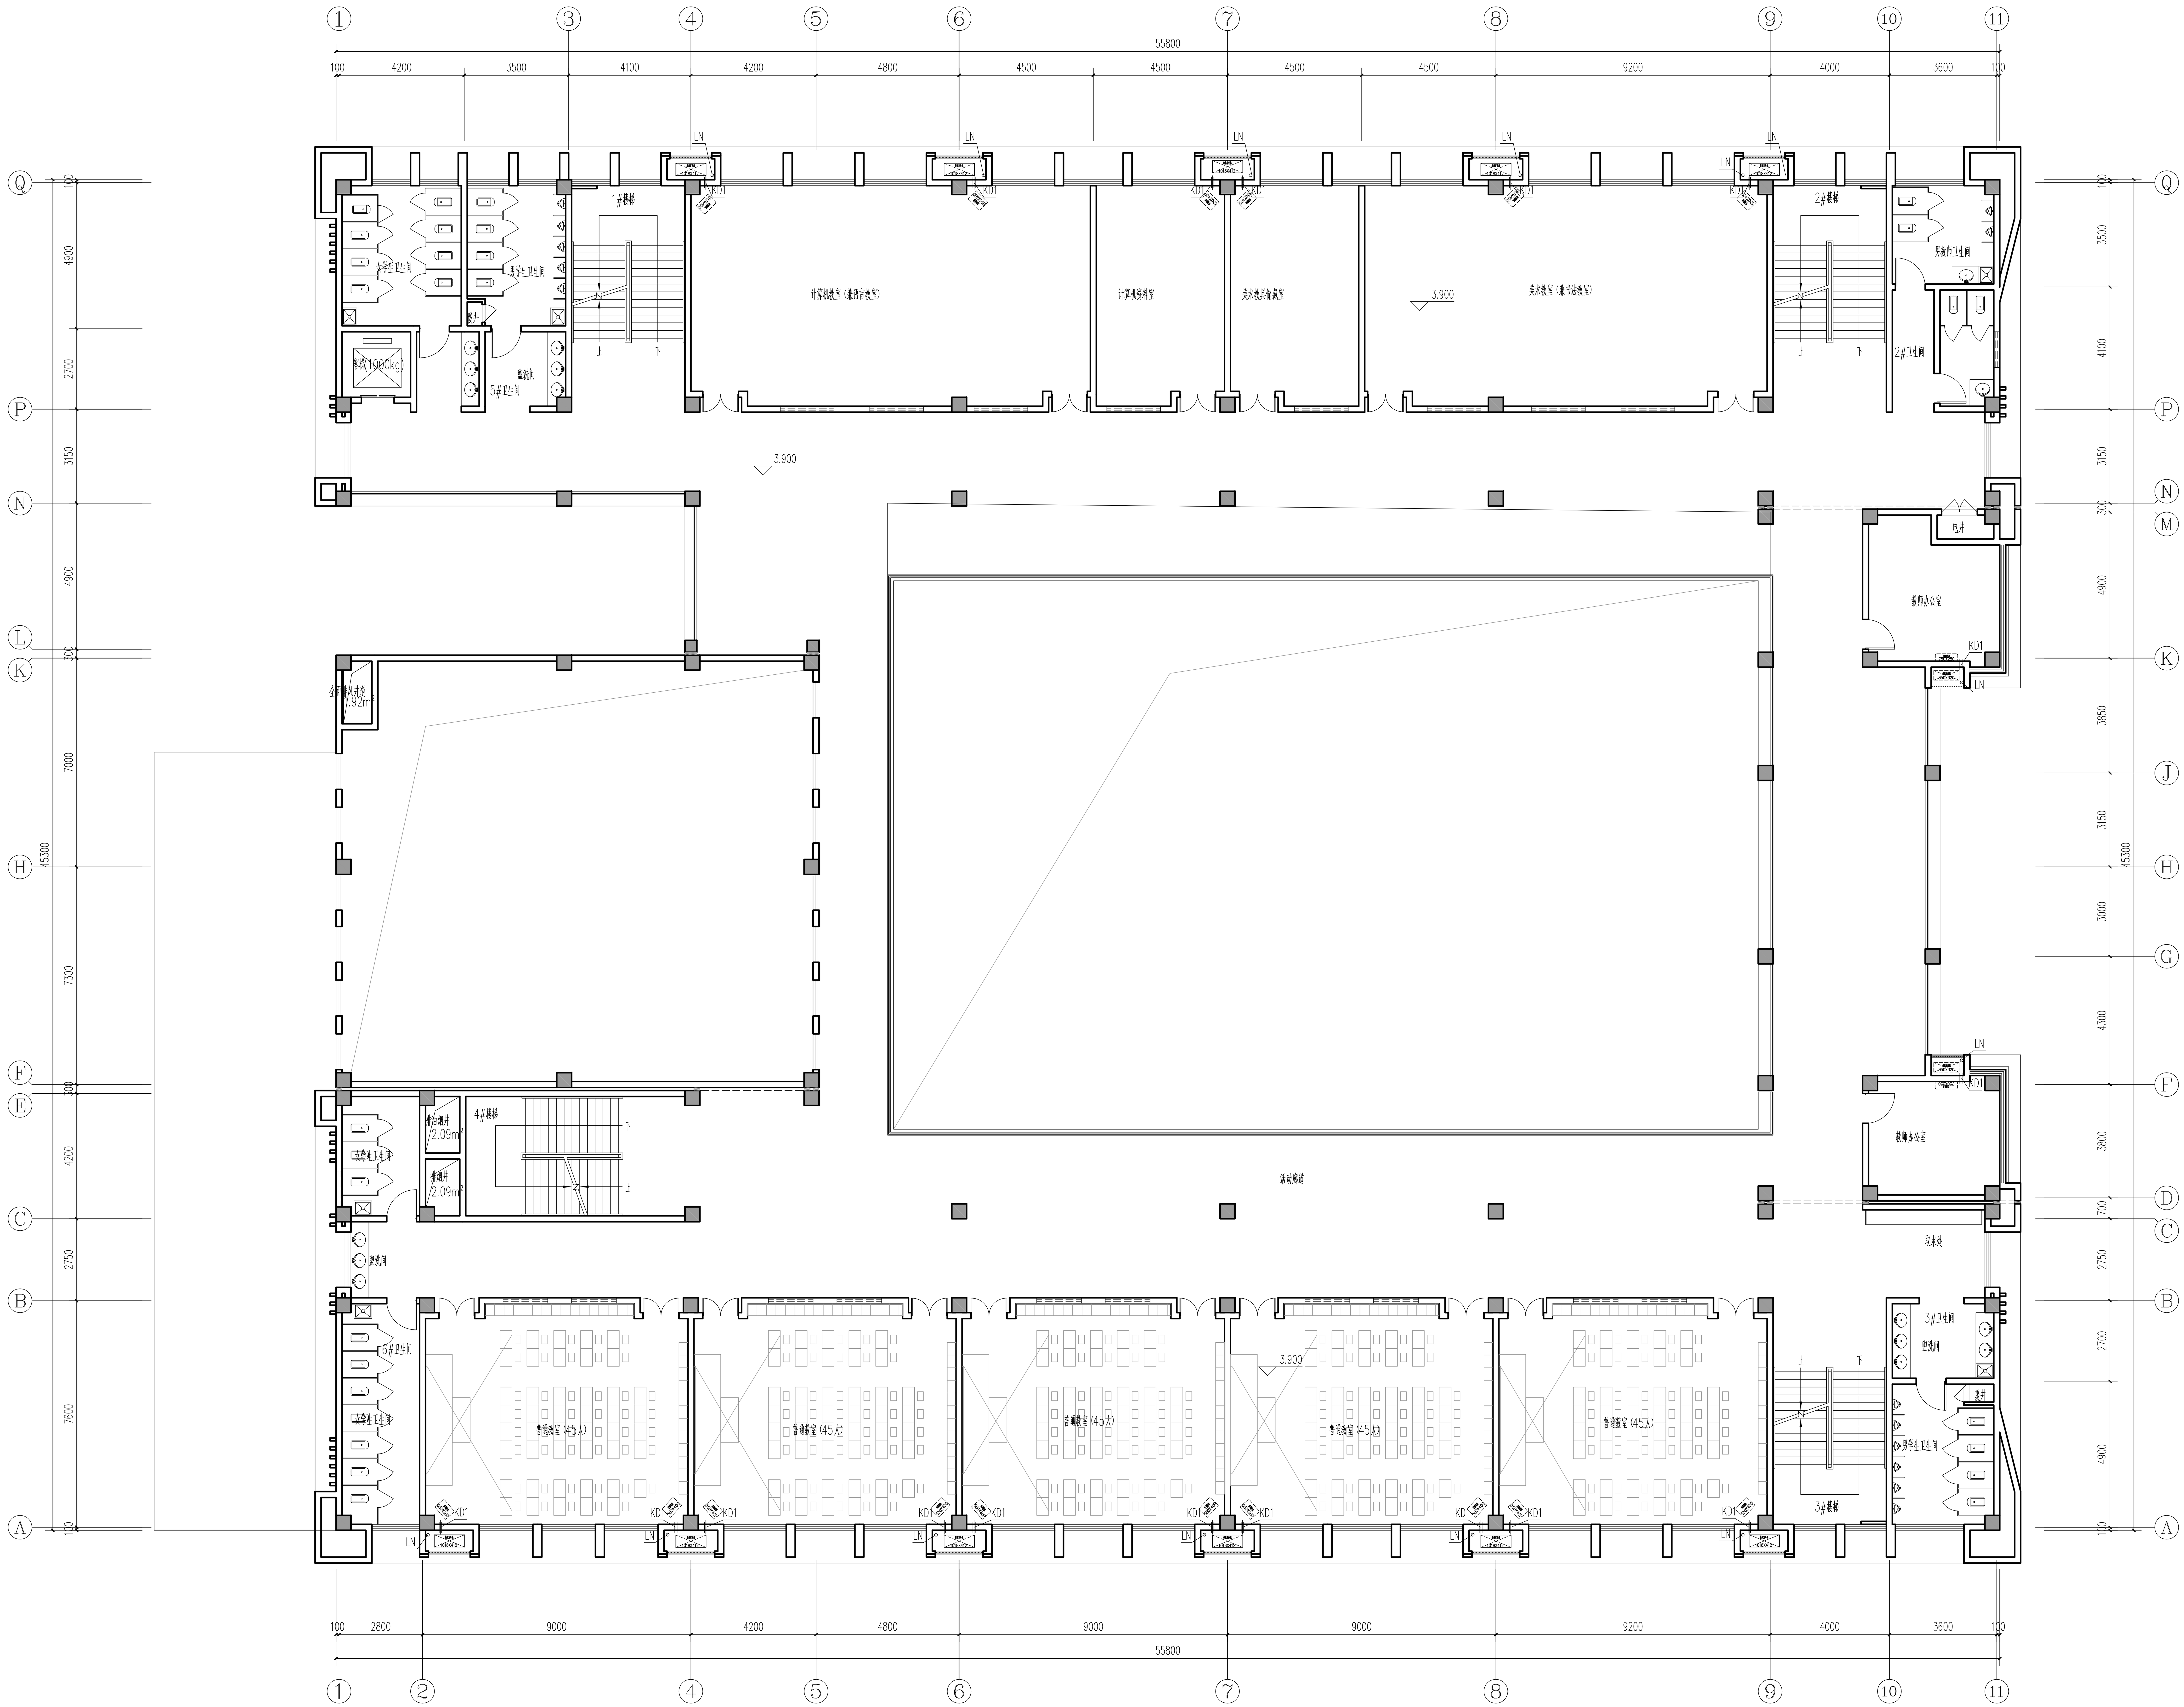

55800
100
4200
3500
4100
4200
4800
4500
4500
4500
4500
9200
4000
3600
100
2800
9000
女学生卫生间
男学生卫生间
暖井
客梯(1000kg)
盥洗间
5#卫生间
1#楼梯
上
下
计算机教室(兼语言教室)
计算机资料室
美术教具储藏室
美术教室(兼书法教室)
3.900
2#楼梯
男教师卫生间
2#卫生间
LN
KD1
1018X412
550X400
电井
教师办公室
850X320
750X250
全面排风井道
1.92m²
排油烟井
2.09m²
排烟井
2.09m²
4#楼梯
活动廊道
取水处
6#卫生间
普通教室(45人)
3#卫生间
3#楼梯
45300
4900
2700
3150
300
7000
7300
4200
2750
7600
3500
4100
3850
3000
4300
3800
700