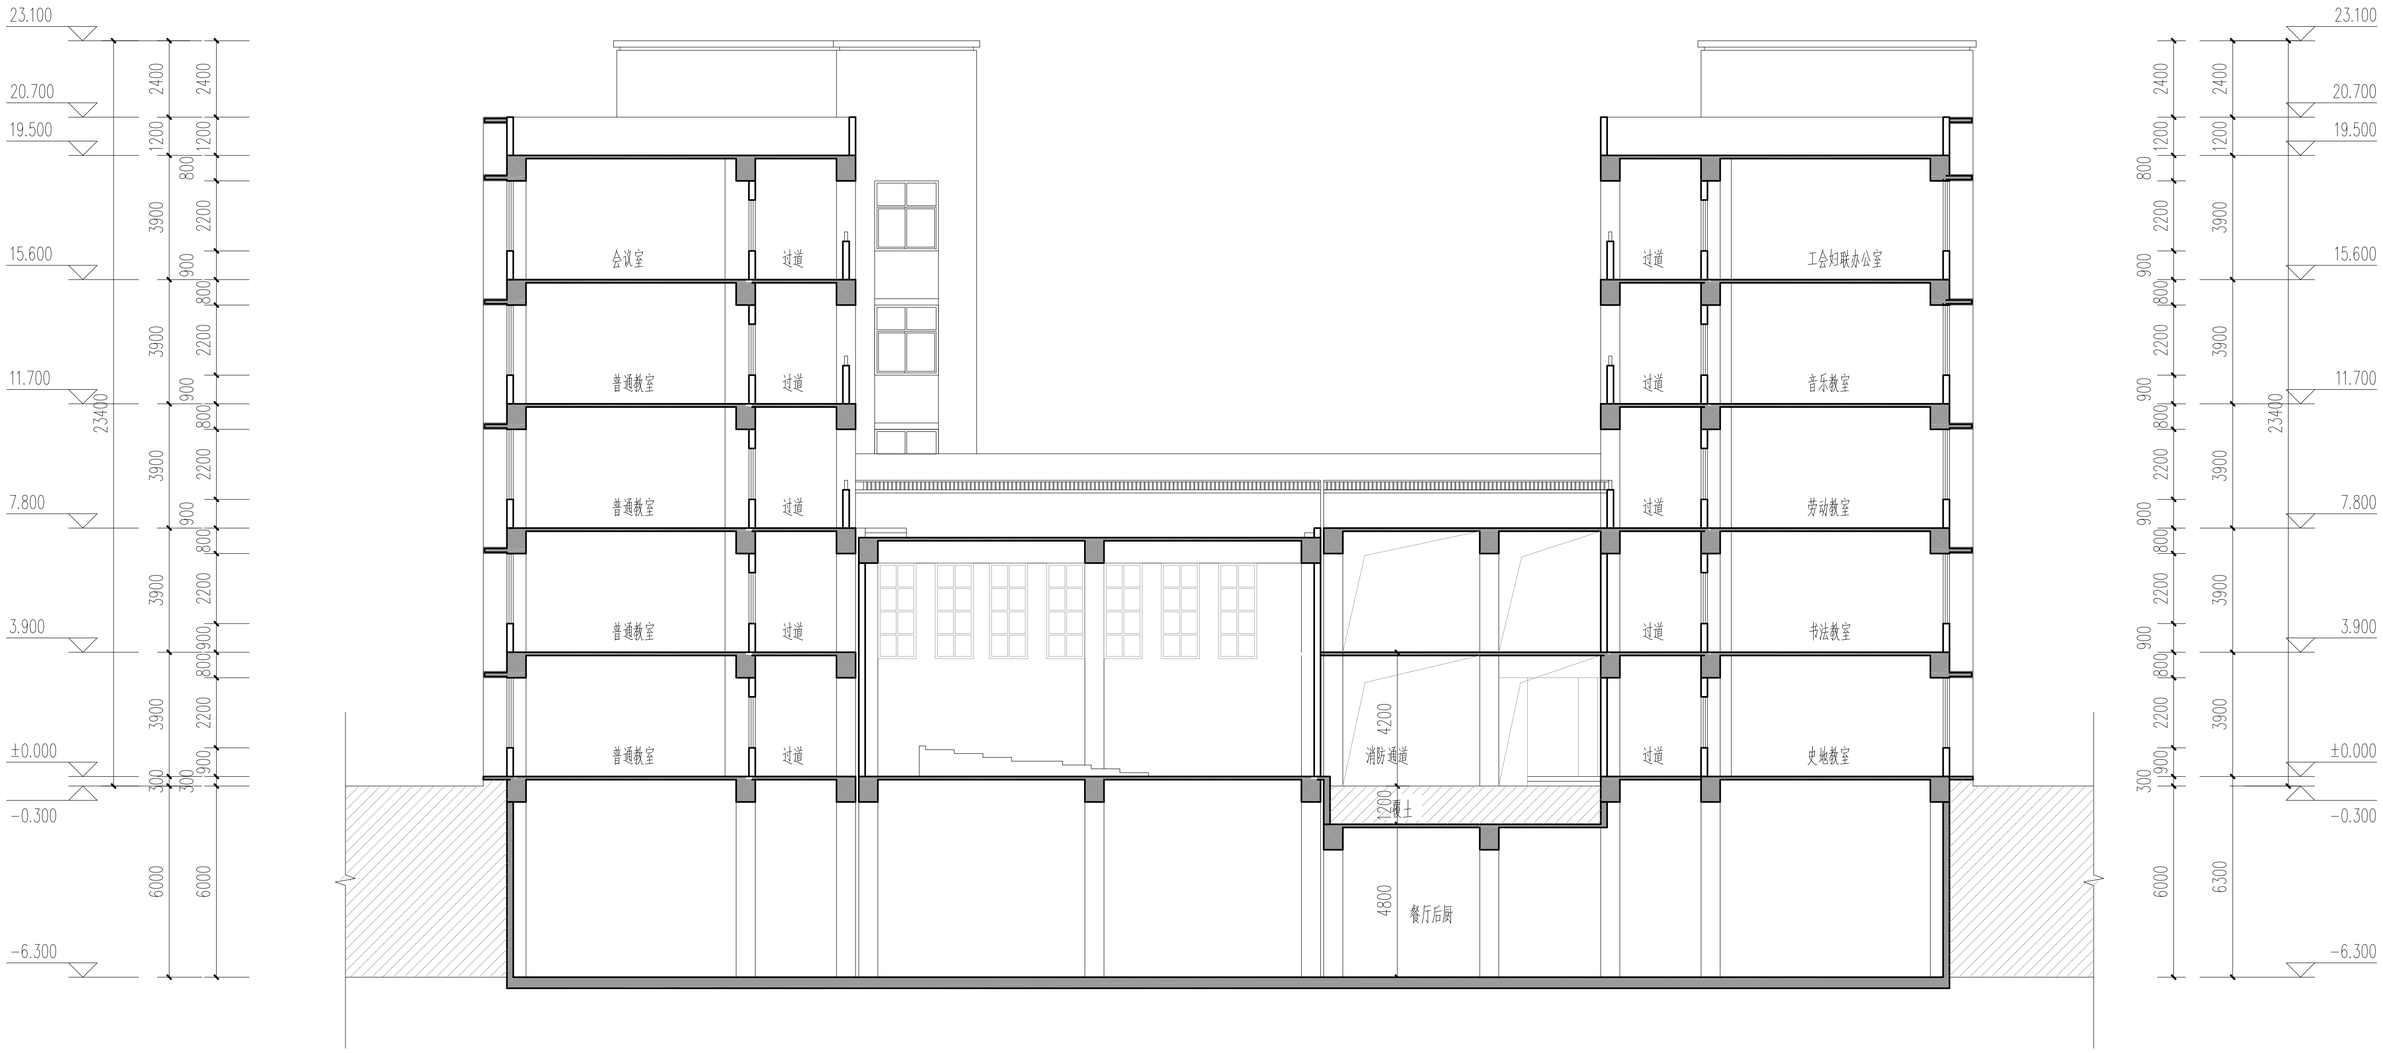
23.100
20.700
19.500
15.600
11.700
7.800
3.900
±0.000
-0.300
-6.300
23400
会议室
过道
普通教室
工会妇联办公室
音乐教室
劳动教室
书法教室
史地教室
消防通道
覆土
餐厅后厨
4200
1200
4800