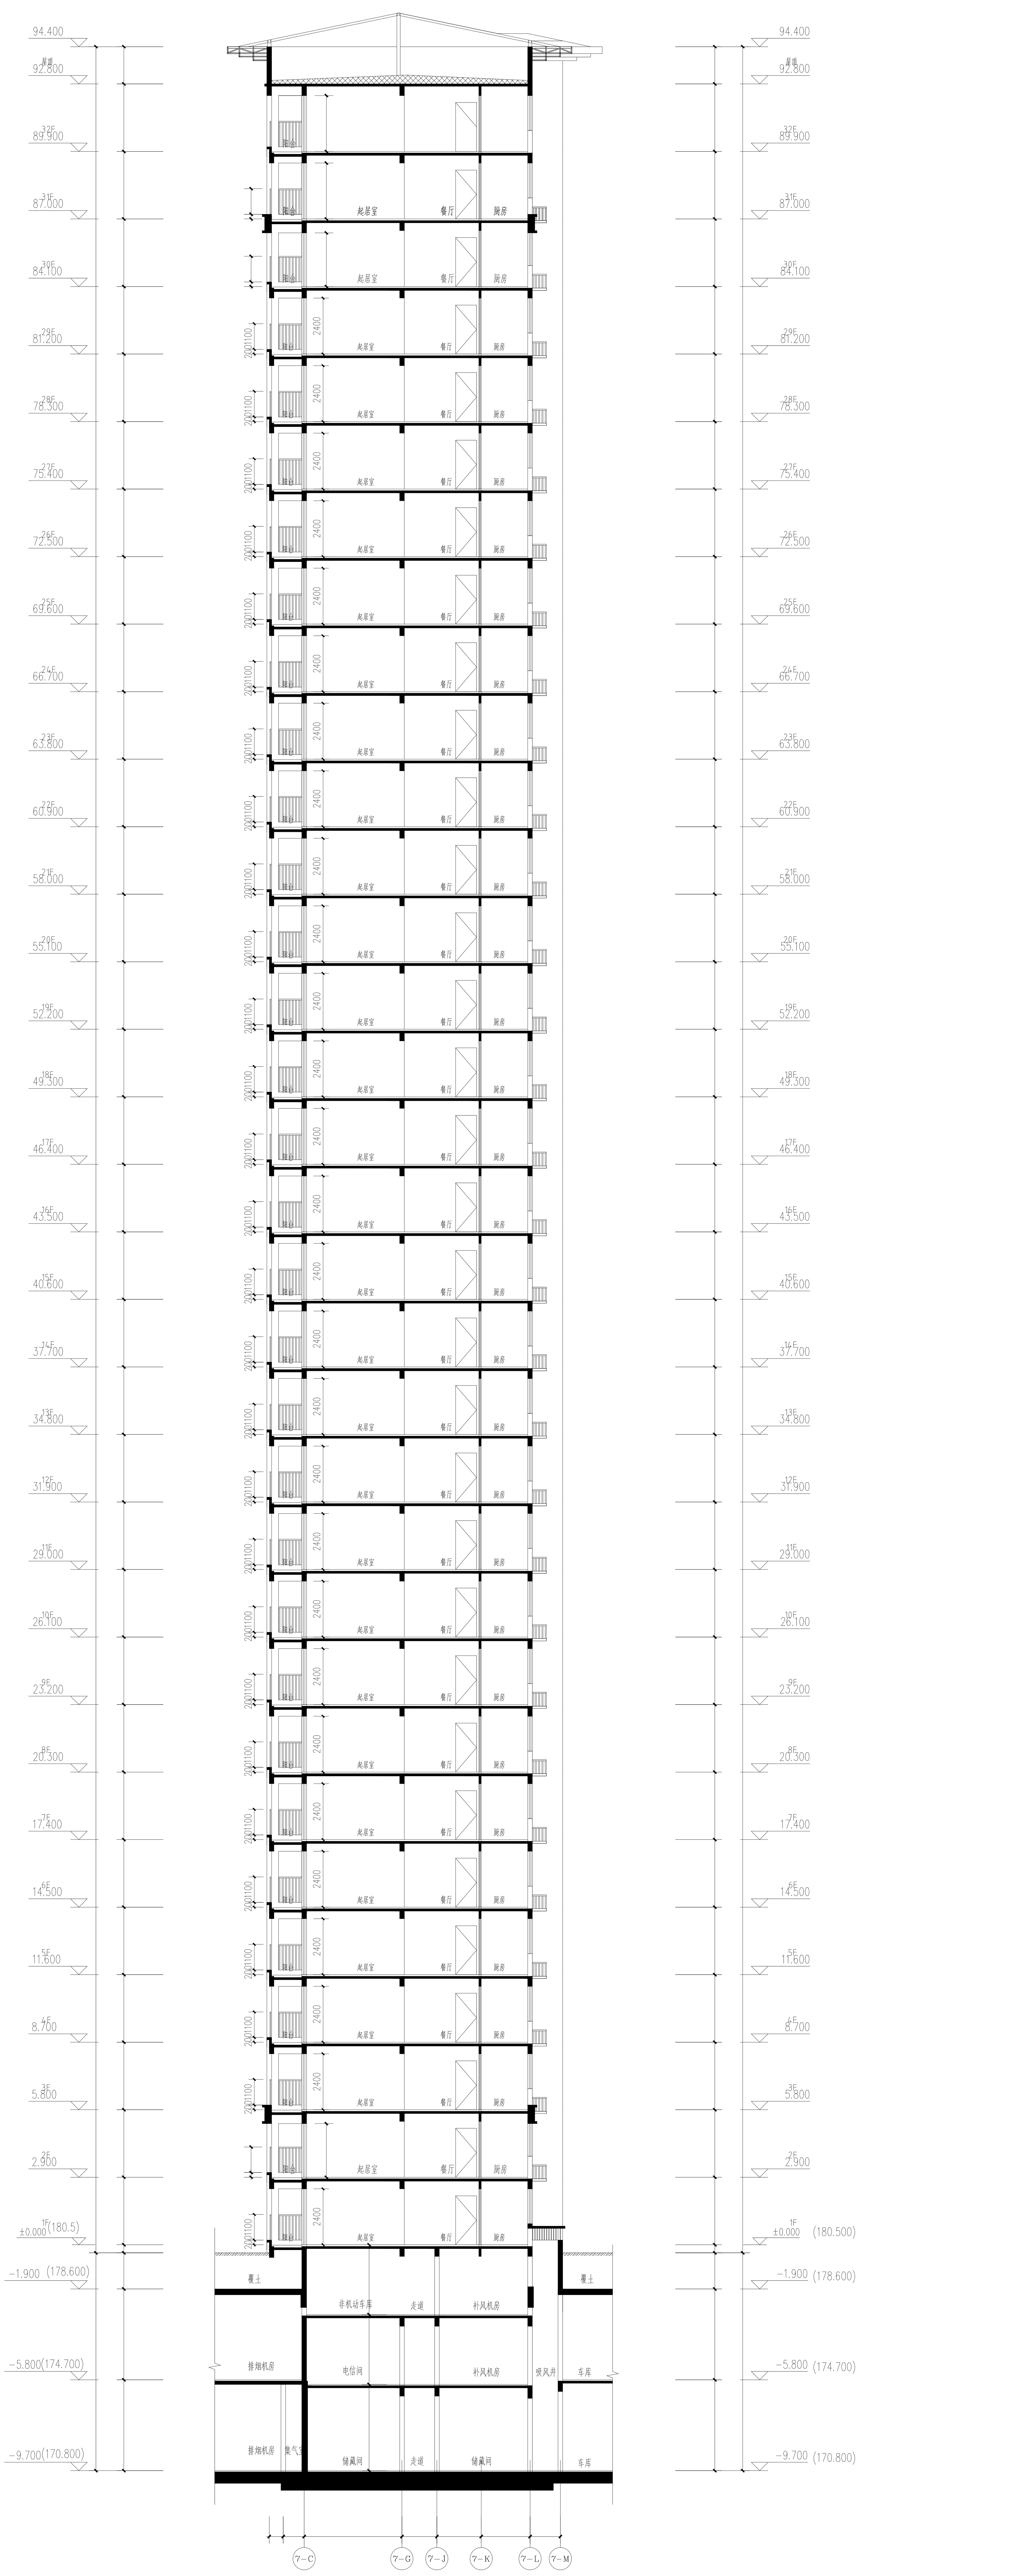

1—1剖面图 1:120

建设单位	洛阳西苑国有资本投资有限公司
设计单位	洛阳城市建设勘察设计院有限公司 LUOYANG URBAN CONSTRUCTION INVESTIGATION & DESIGN INSTITUTE CO.,LTD. 中国 洛阳 华文德街1号 No.1 Yuwende Street, Luoyang City, China. Tel: 0379-60696053 Fax: 0379-60696052
审定	姜凯
项目负责人	姜凯
专业负责人	姜凯
审核	李沛
校对	郑兰兰
设计	高震国
工程名称	洛阳市新唐村安置小区建设工程
项目名称	7#住宅楼
图纸名称	1-1剖面图
出图签章	
执业签章	
设计号	
设计阶段	
图号	建筑-A16
出图日期	
备注	
第 页	共 页