



备注

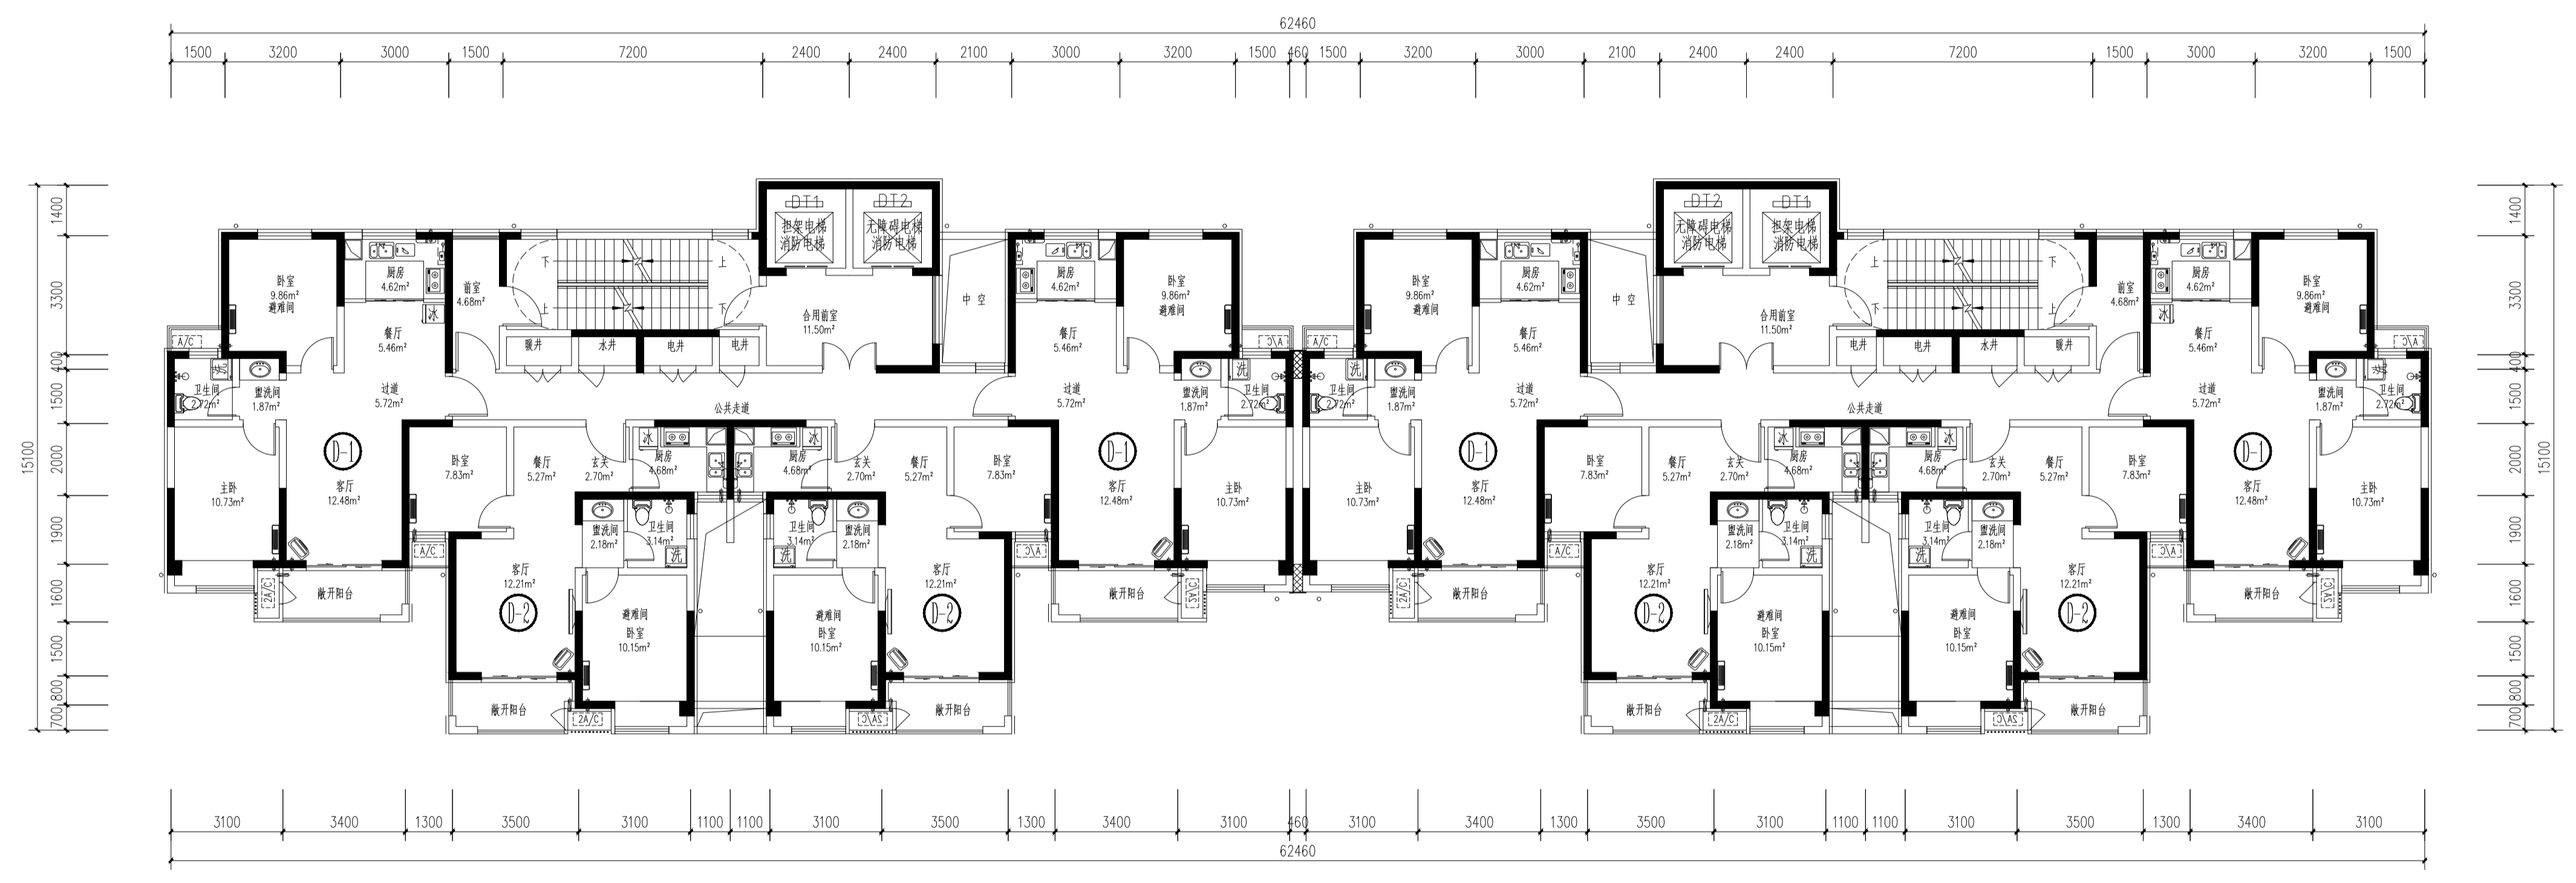

四-三十三层平面图 1:100

建设单位	洛阳西苑国有资产投资有限公司	
设计单位	 洛阳城市建设勘察设计院有限公司 LUOYANG URBAN CONSTRUCTION INVESTIGATION & DESIGN INSTITUTE CO., LTD. 中国 洛阳 中州路1号 No.1 Zhongzhou Road Luoyang City, China Tel: 0379-6388652 Fax: 0379-6388652	
审定	姜 帆	
项目负责人	姜 帆	
专业负责人	姜 帆	
审 核	李 冲	
校 对	高振国	
设 计	尉志兰	
工程名称	洛阳市新晋村安置小区建设工程	
项目名称	6#住宅楼	
图纸名称	标准层平面图	
出图日期		
执业资格		
设计号	设计阶段	
图 号	出图日期	