



1/2# 厂房一层平面图

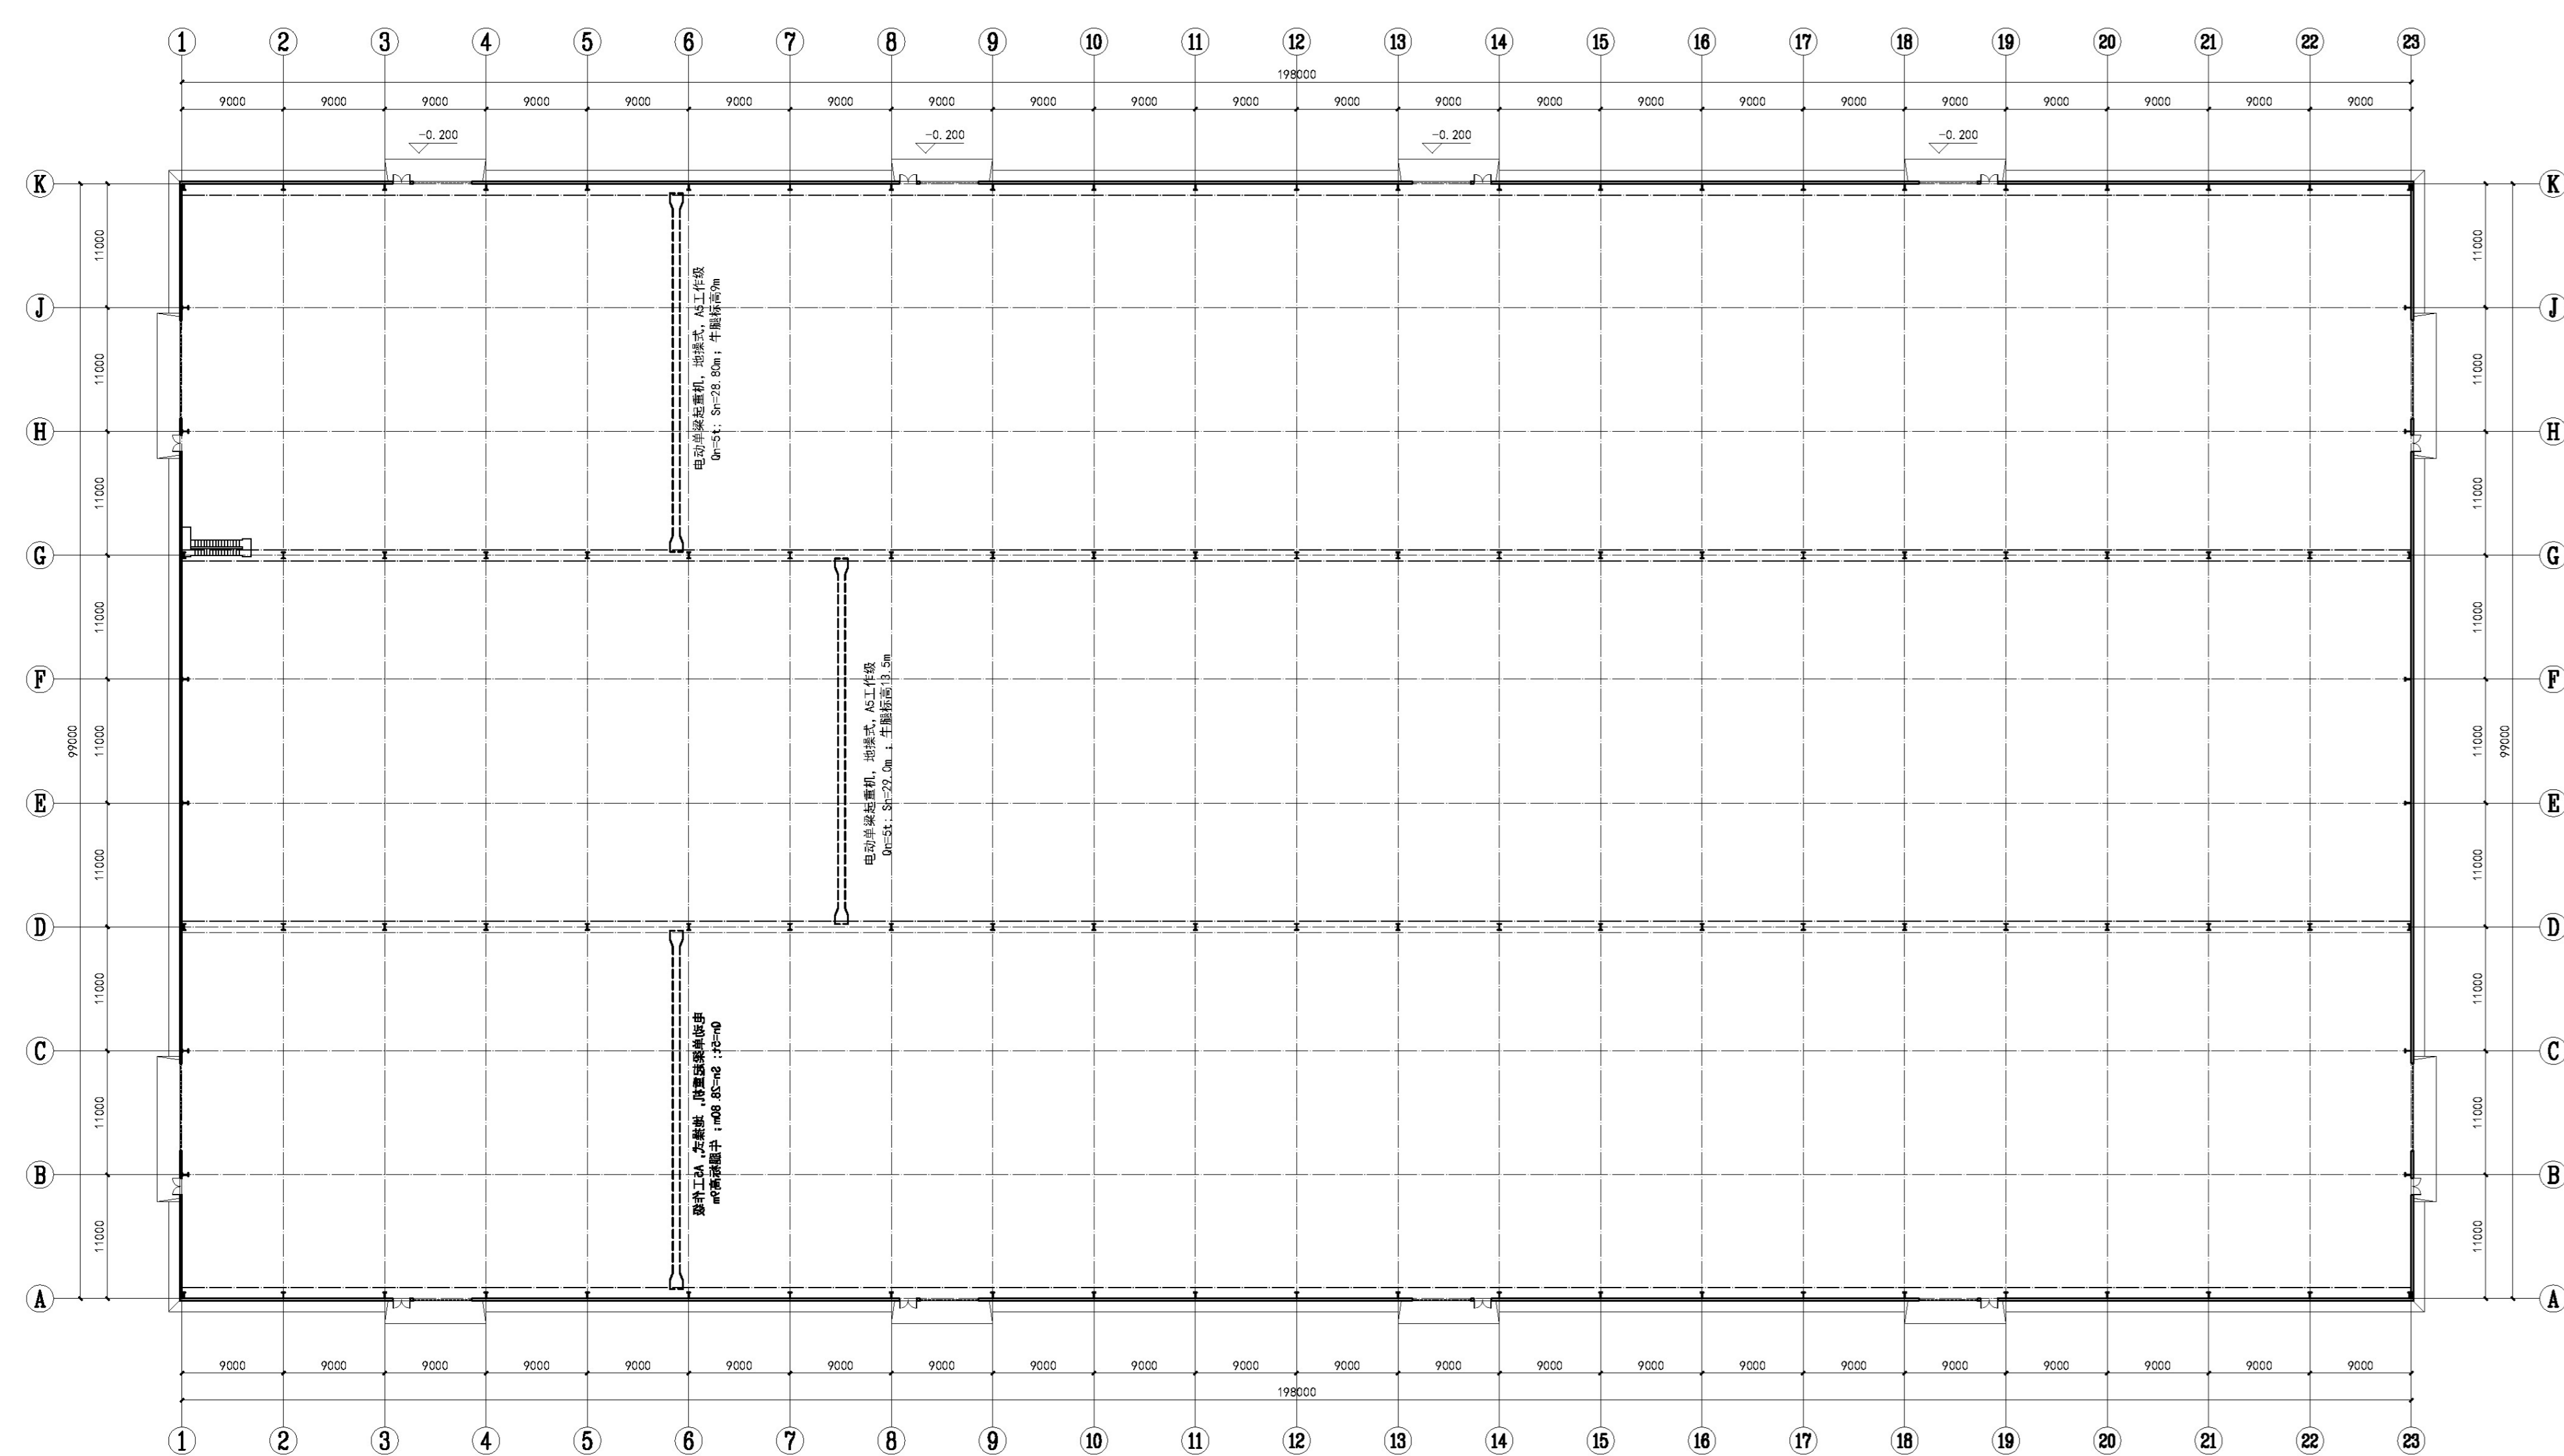

仓库一层平面图

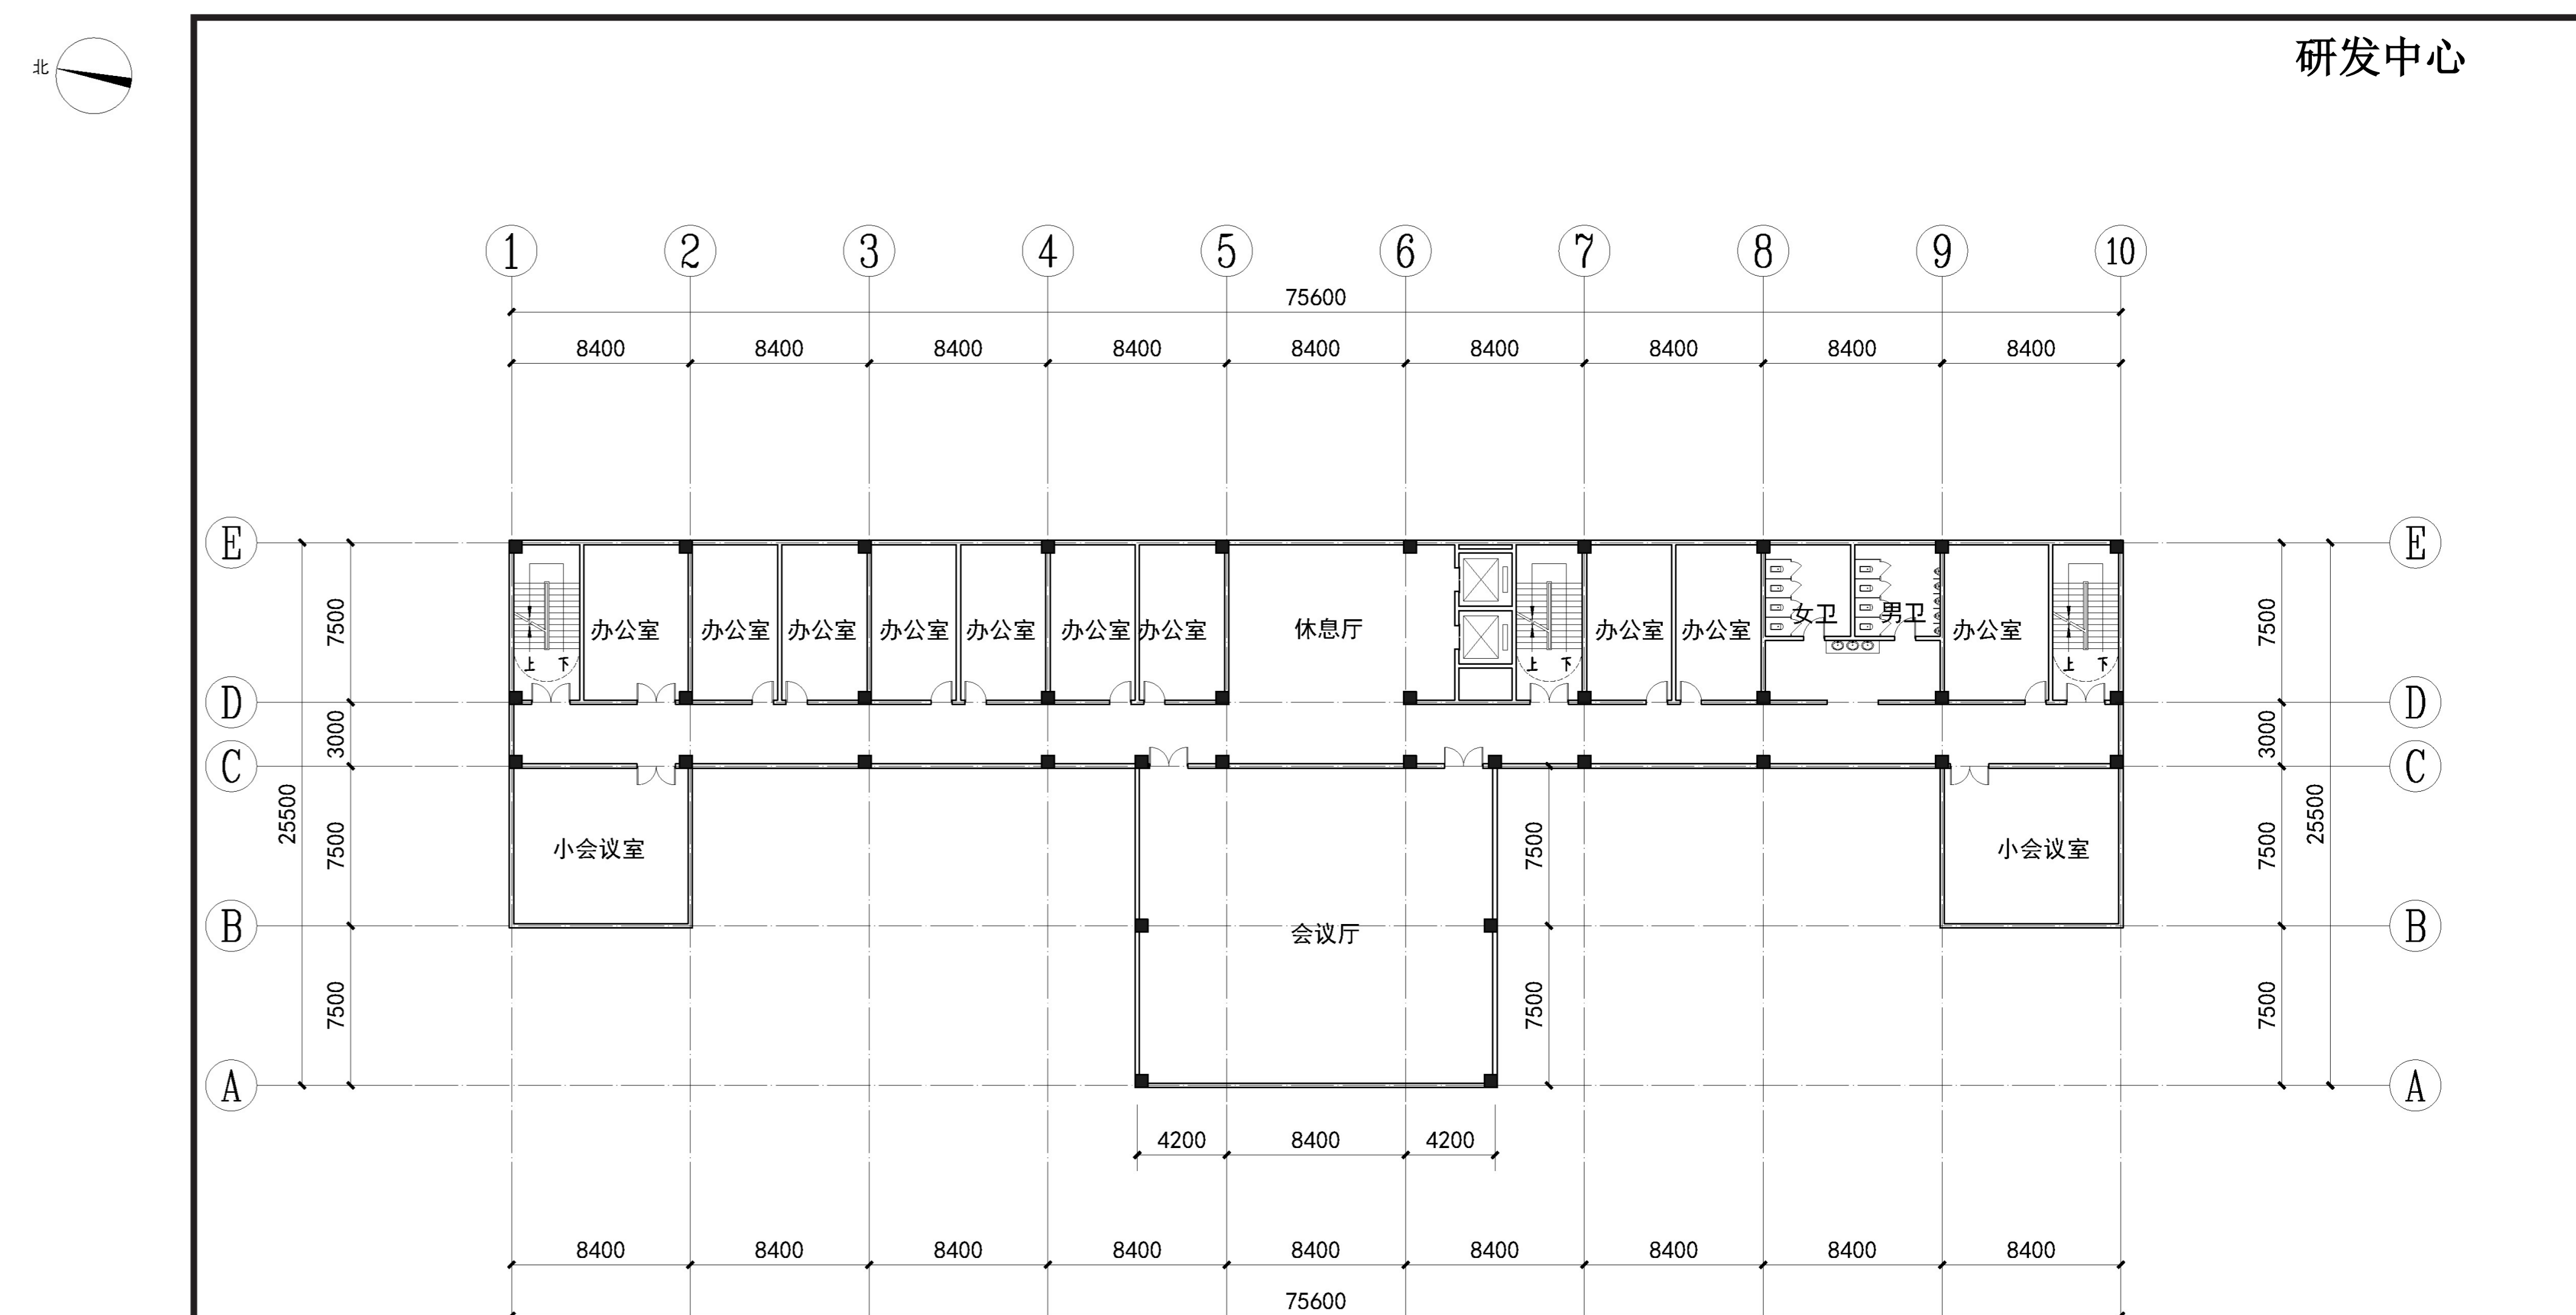

研发中心平面图