





成品车间平面图

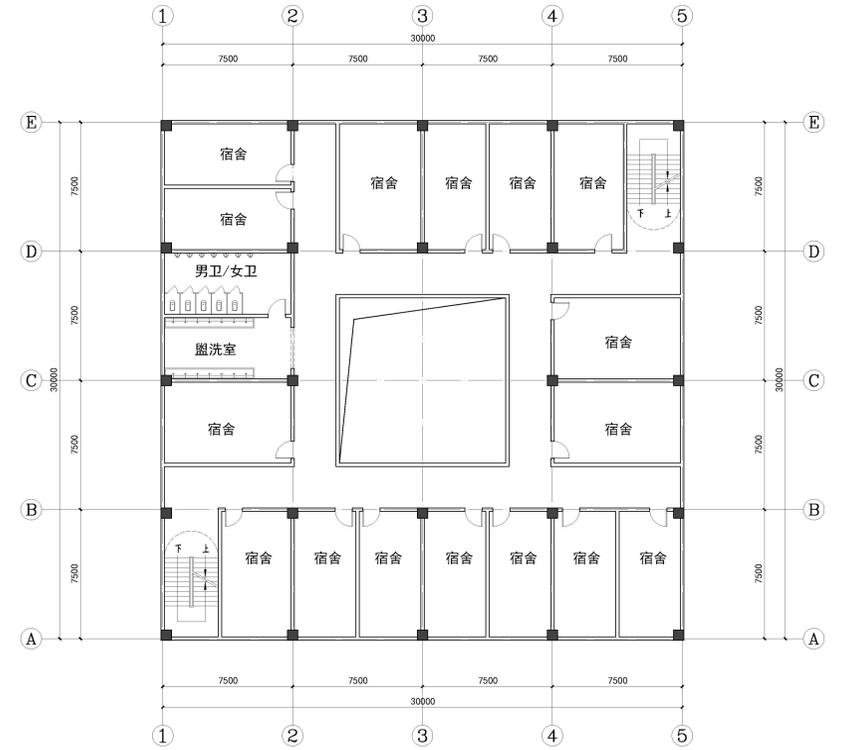

运营楼平面图

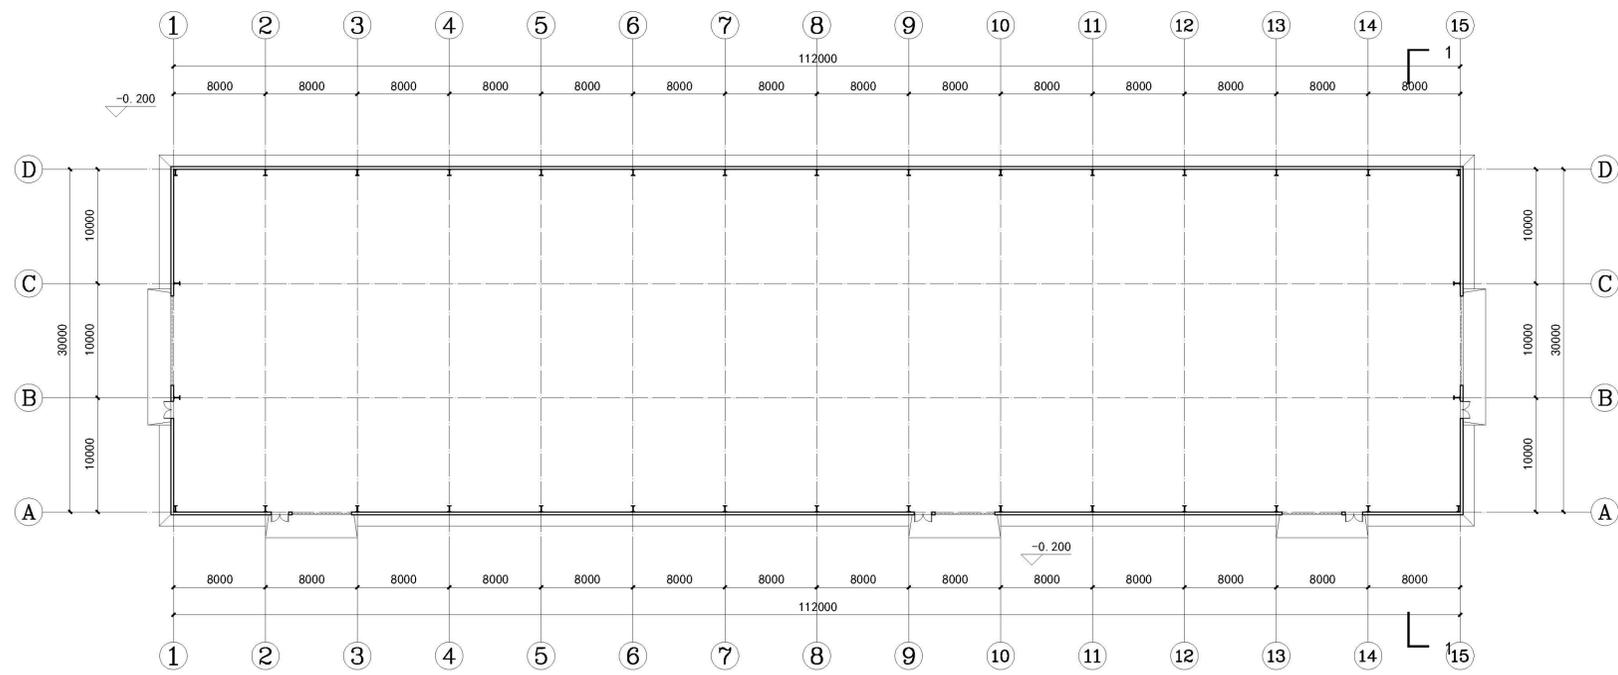

中试车间平面图

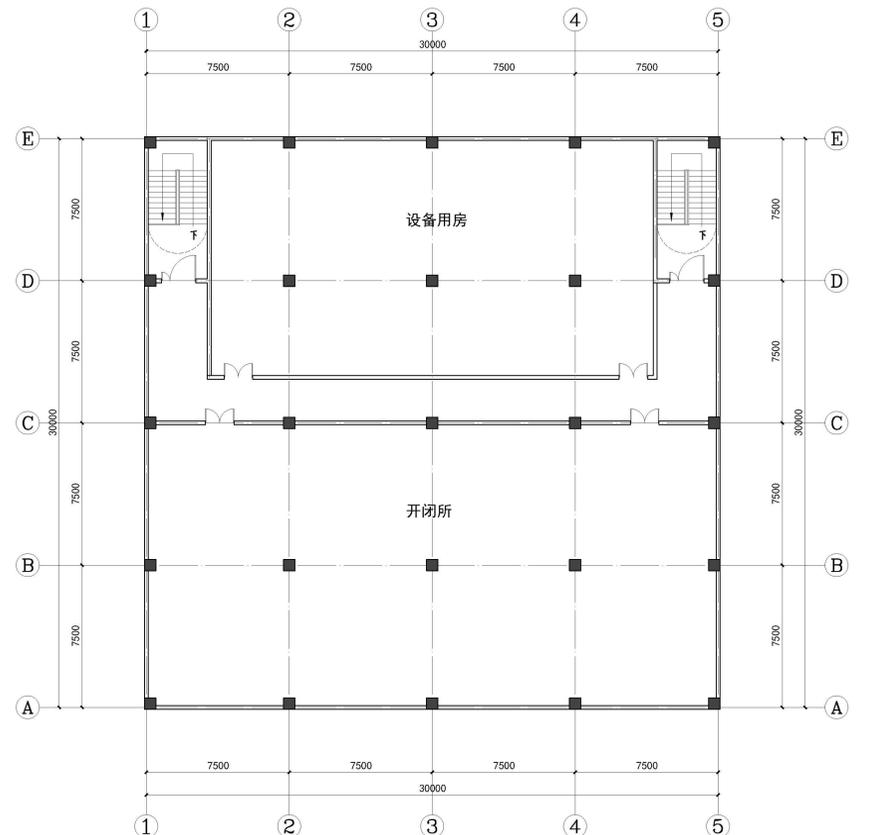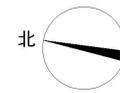

综合站房 (开闭所、水泵房、制氮站) 平面图