




仓库剖面图

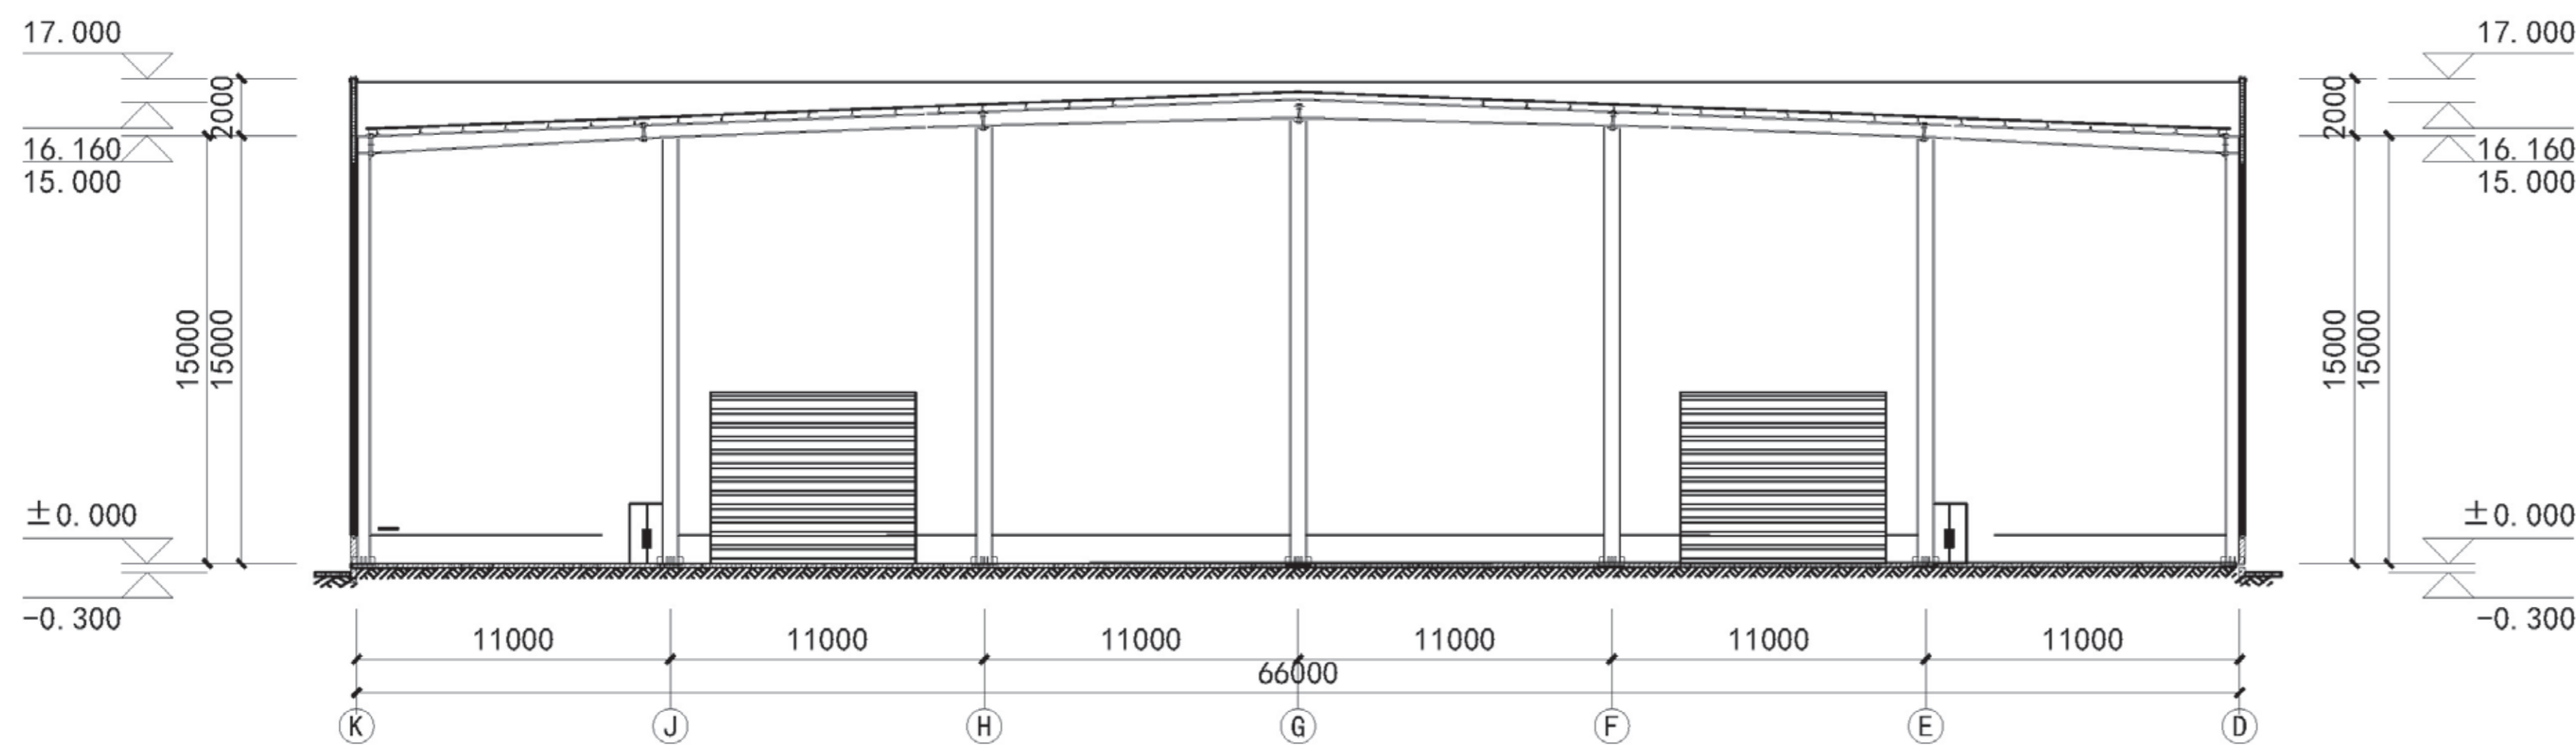


1/2# 厂房剖面图

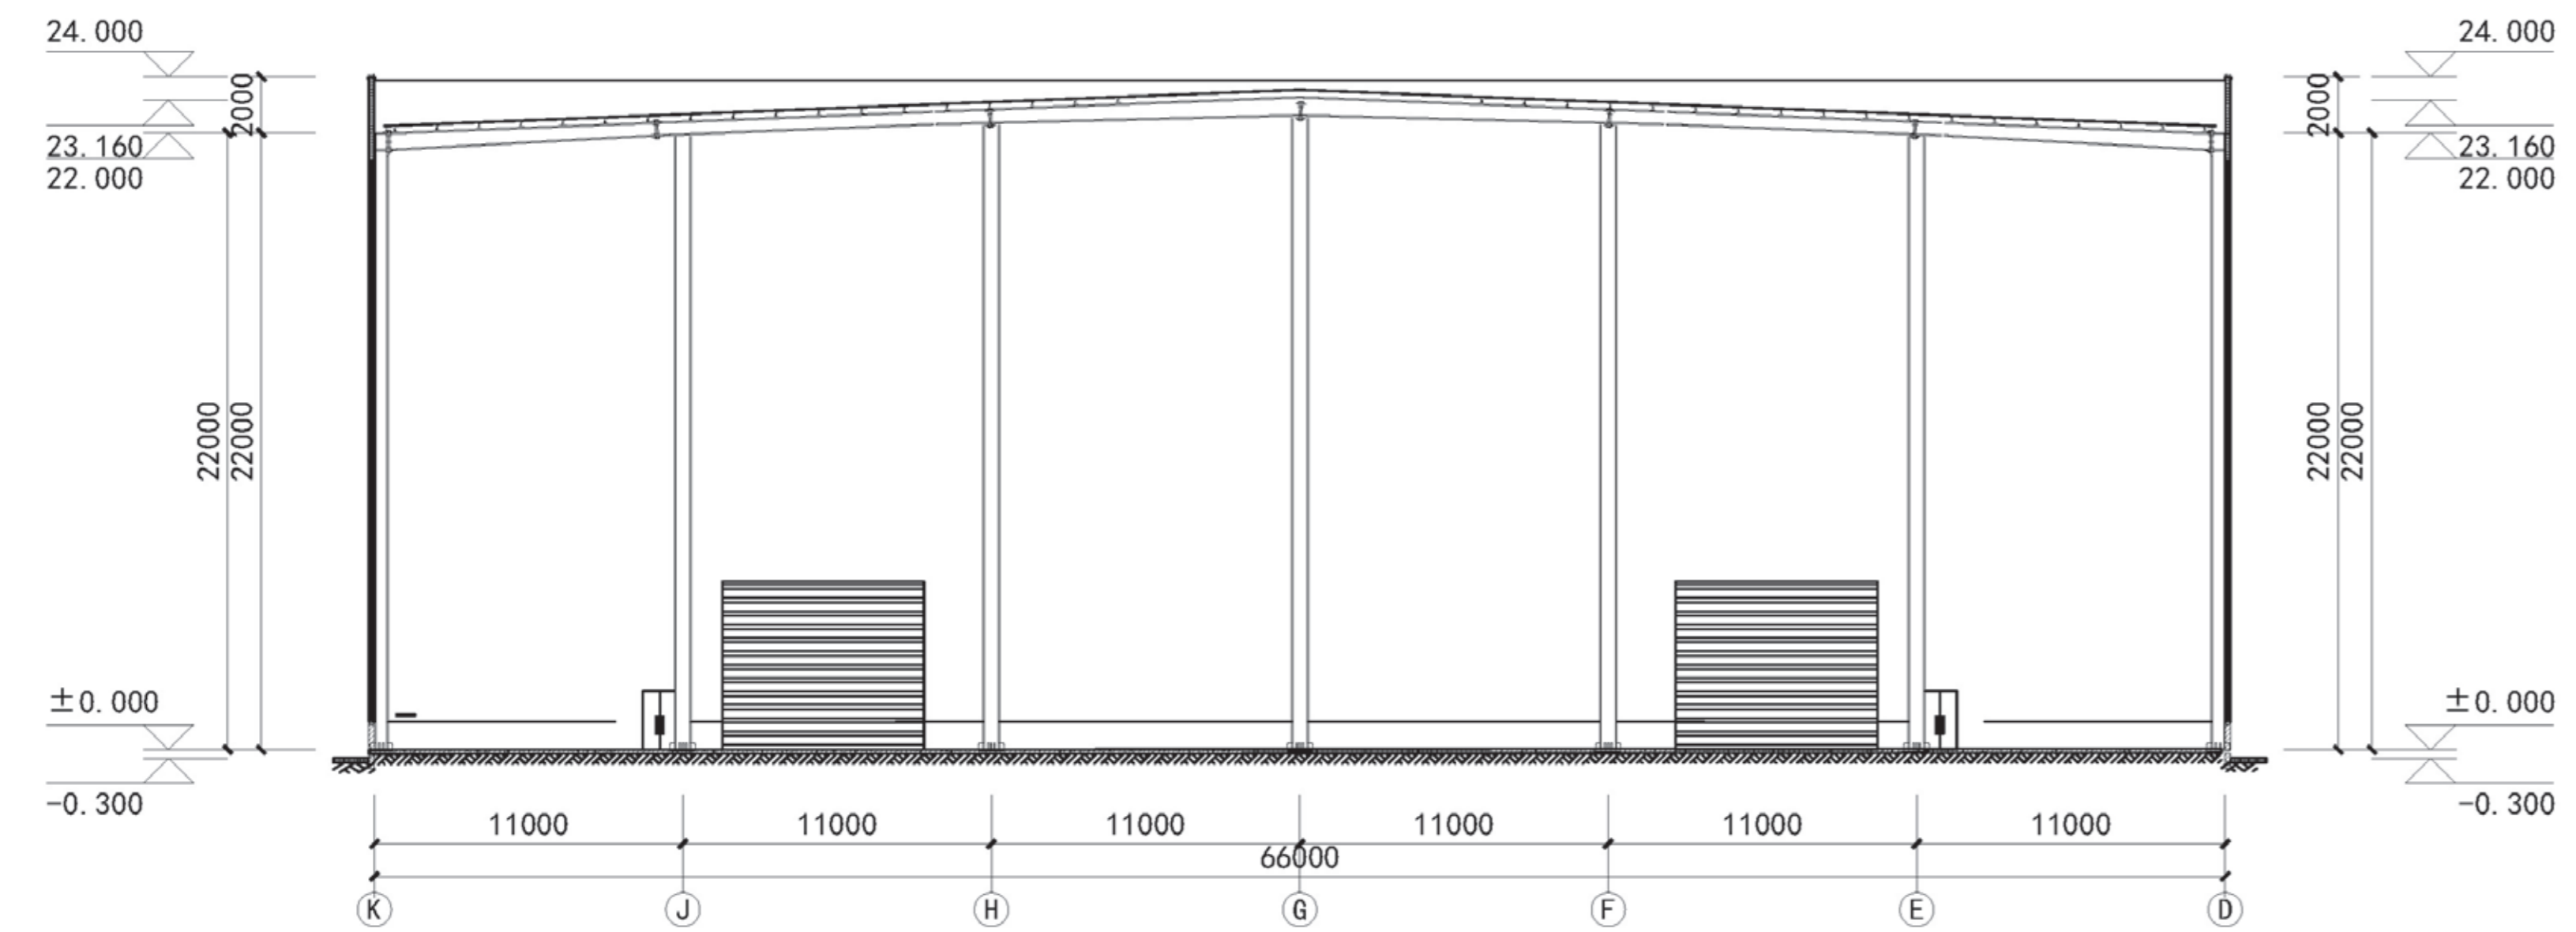


成品车间剖面图

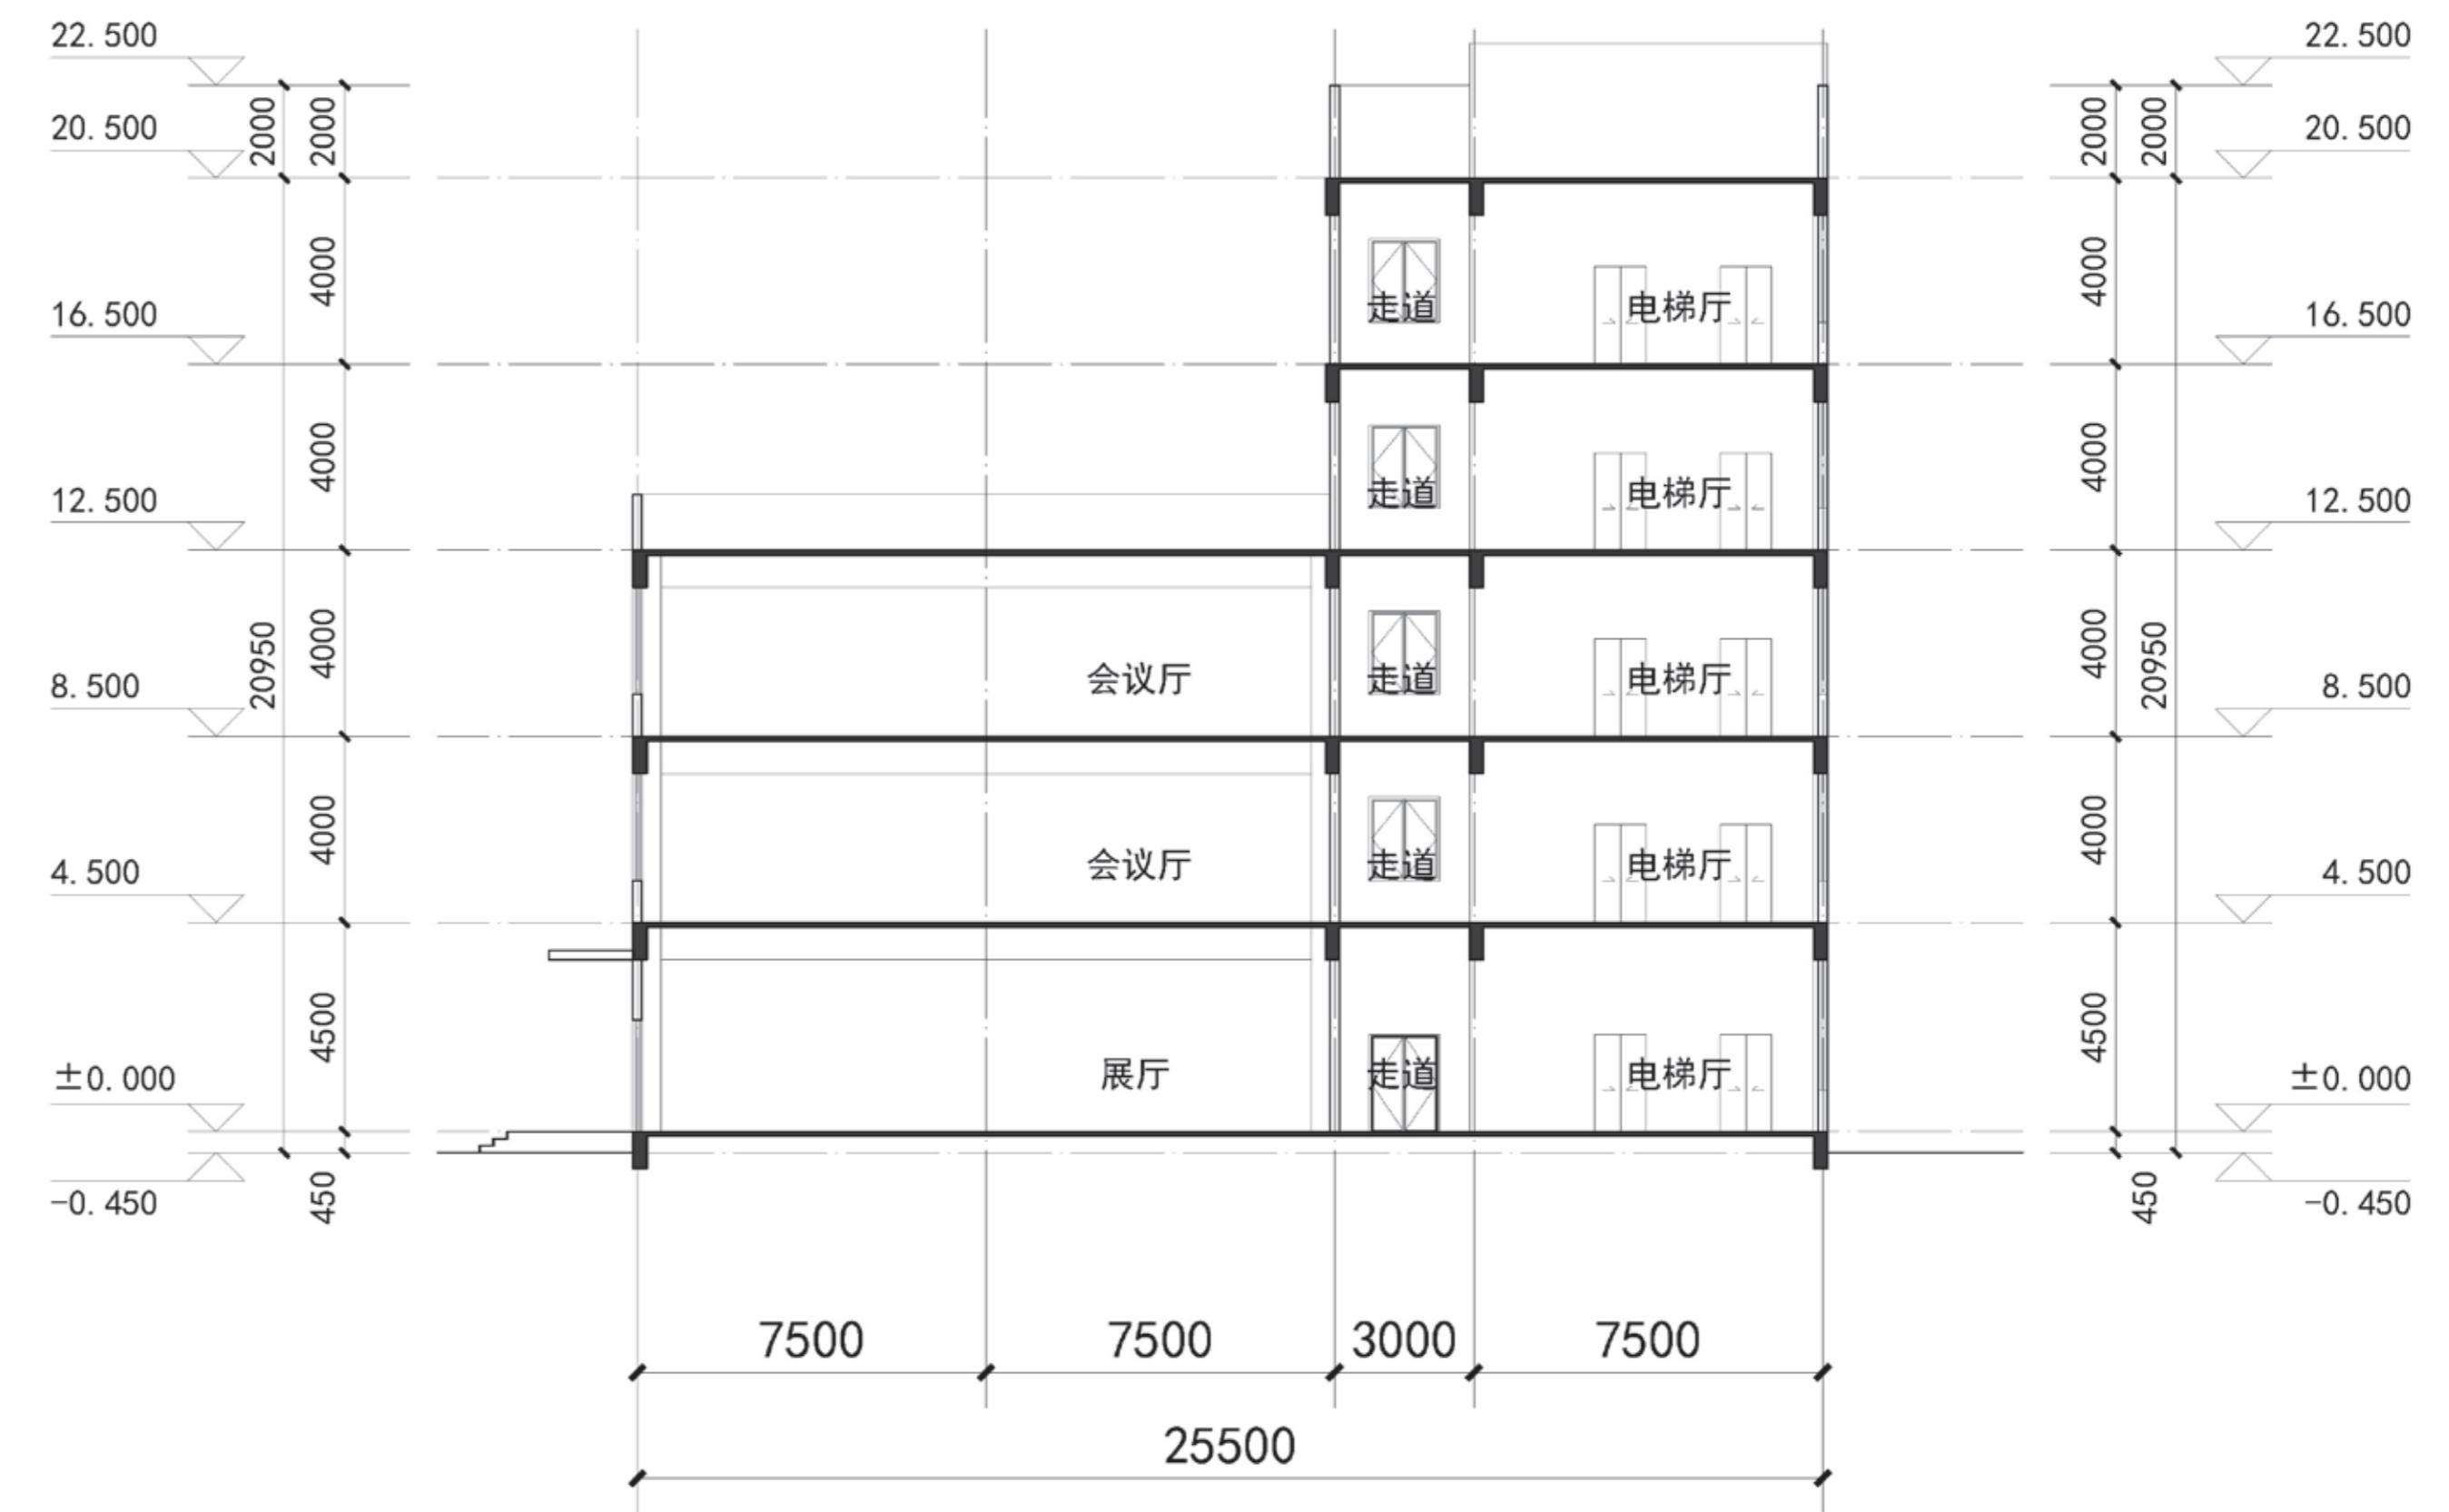


研发中心剖面图

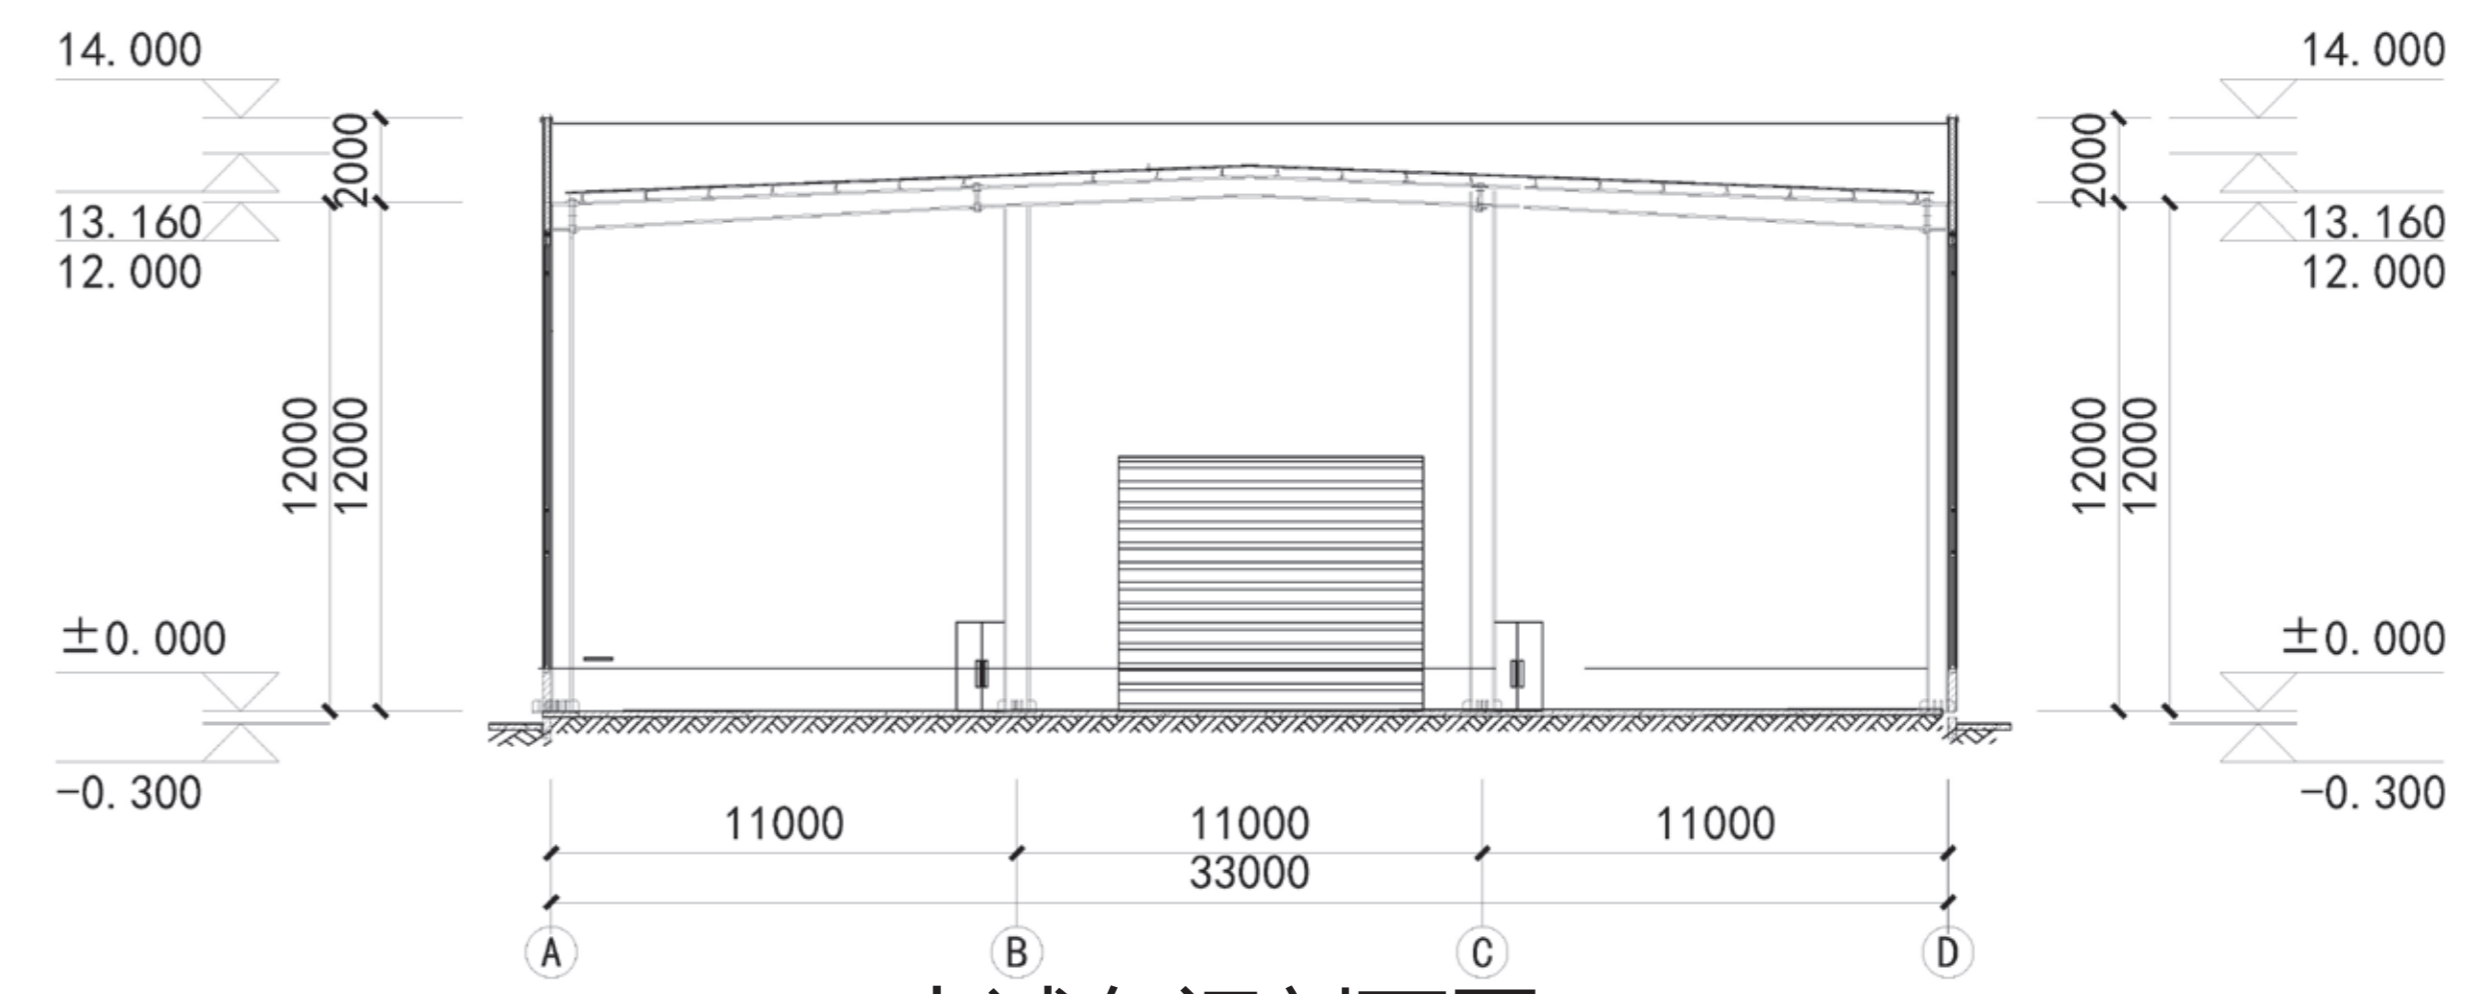

中试车间剖面图

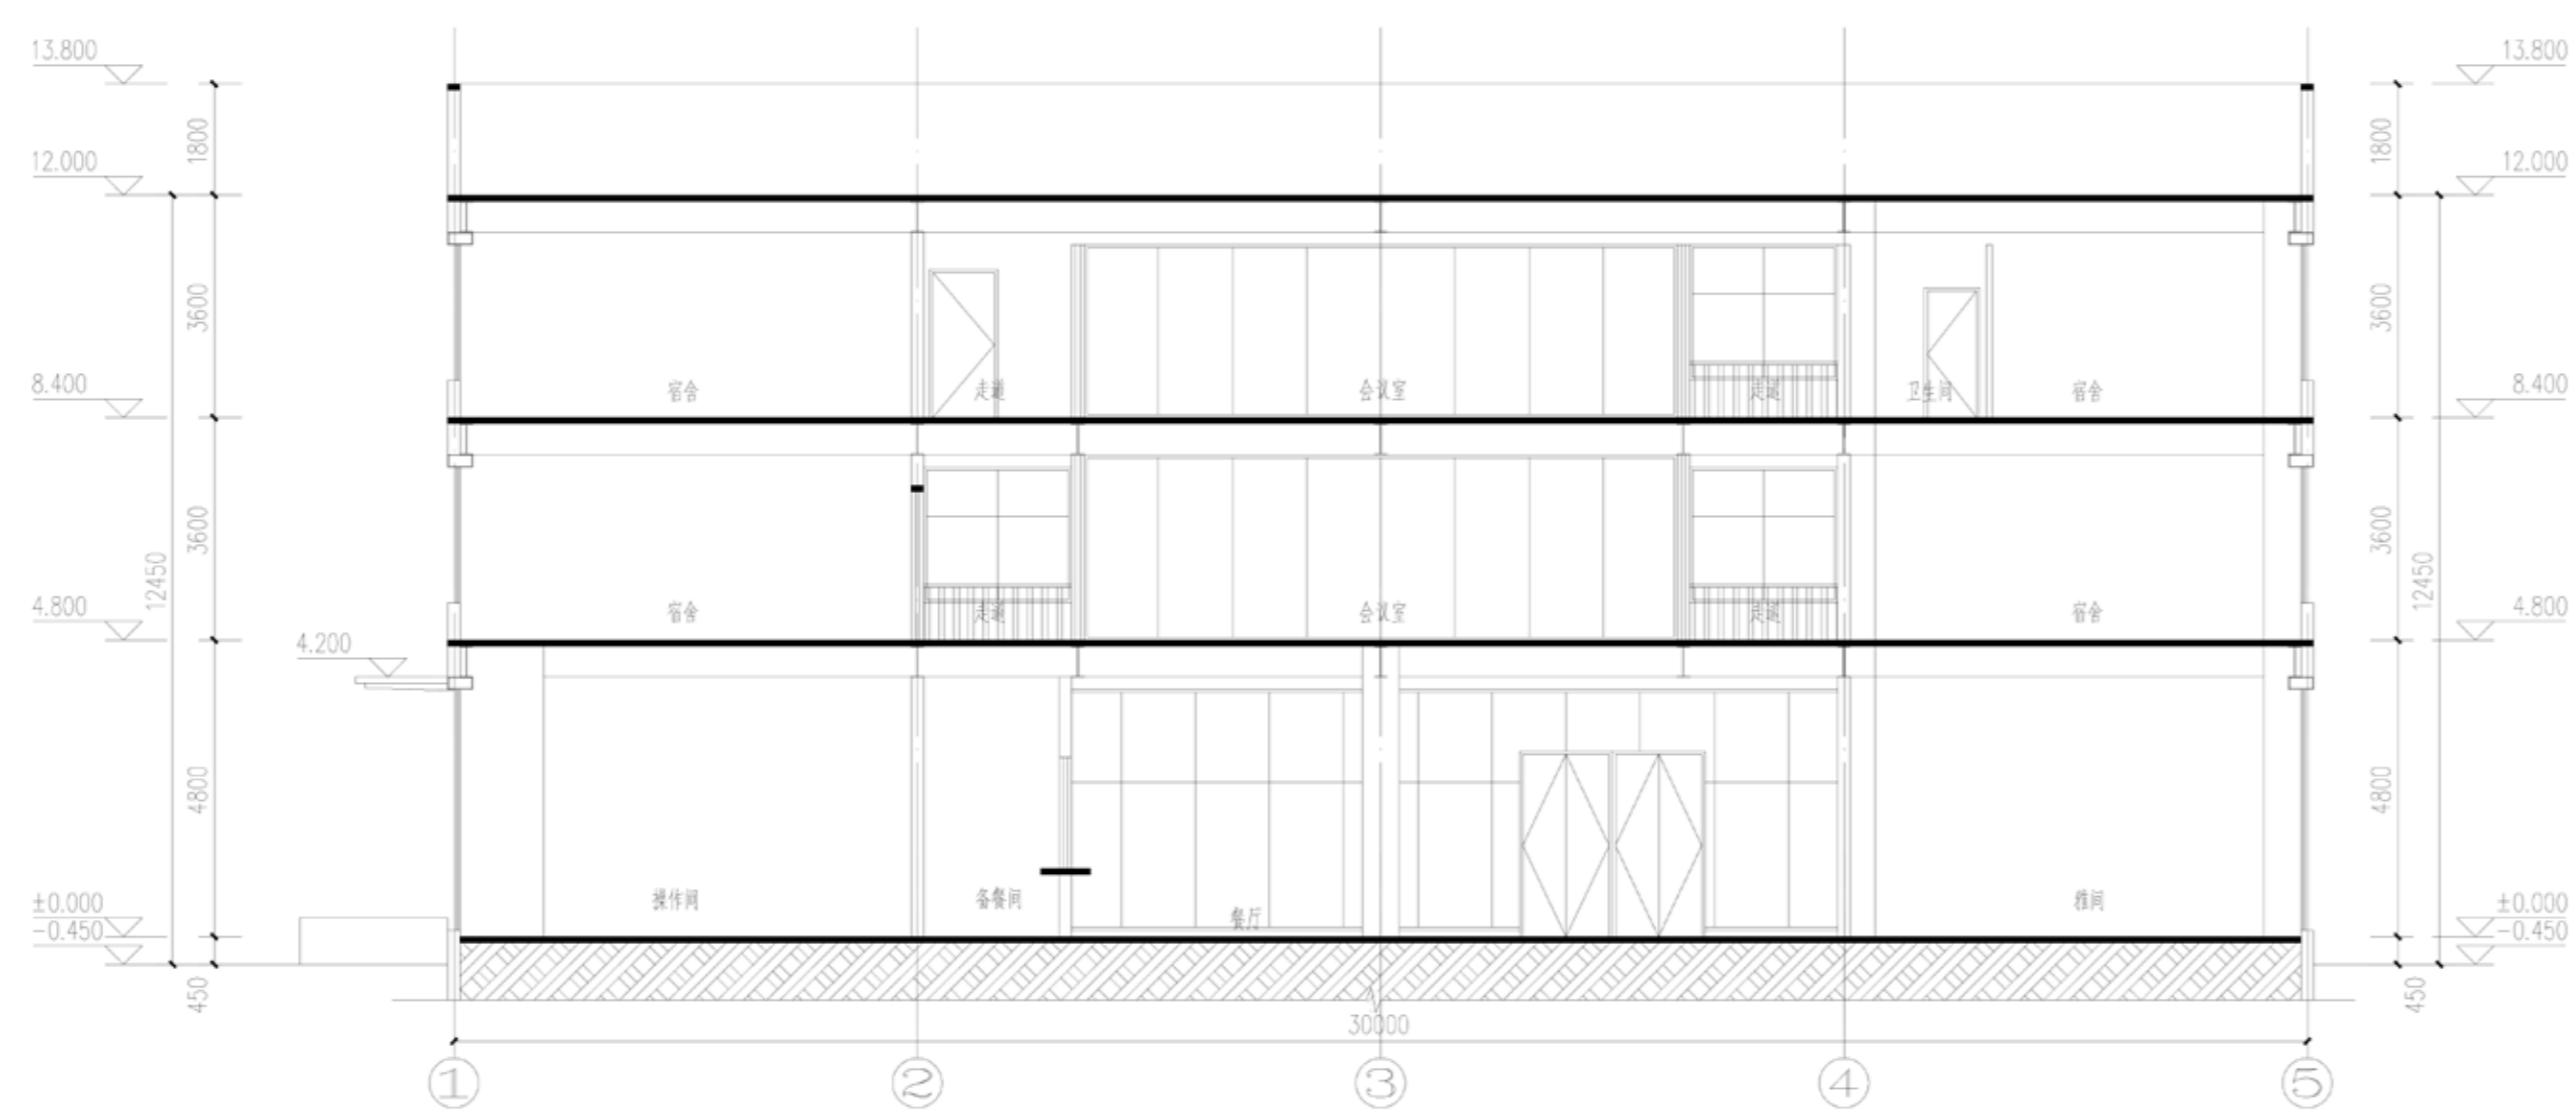

运营楼剖面图

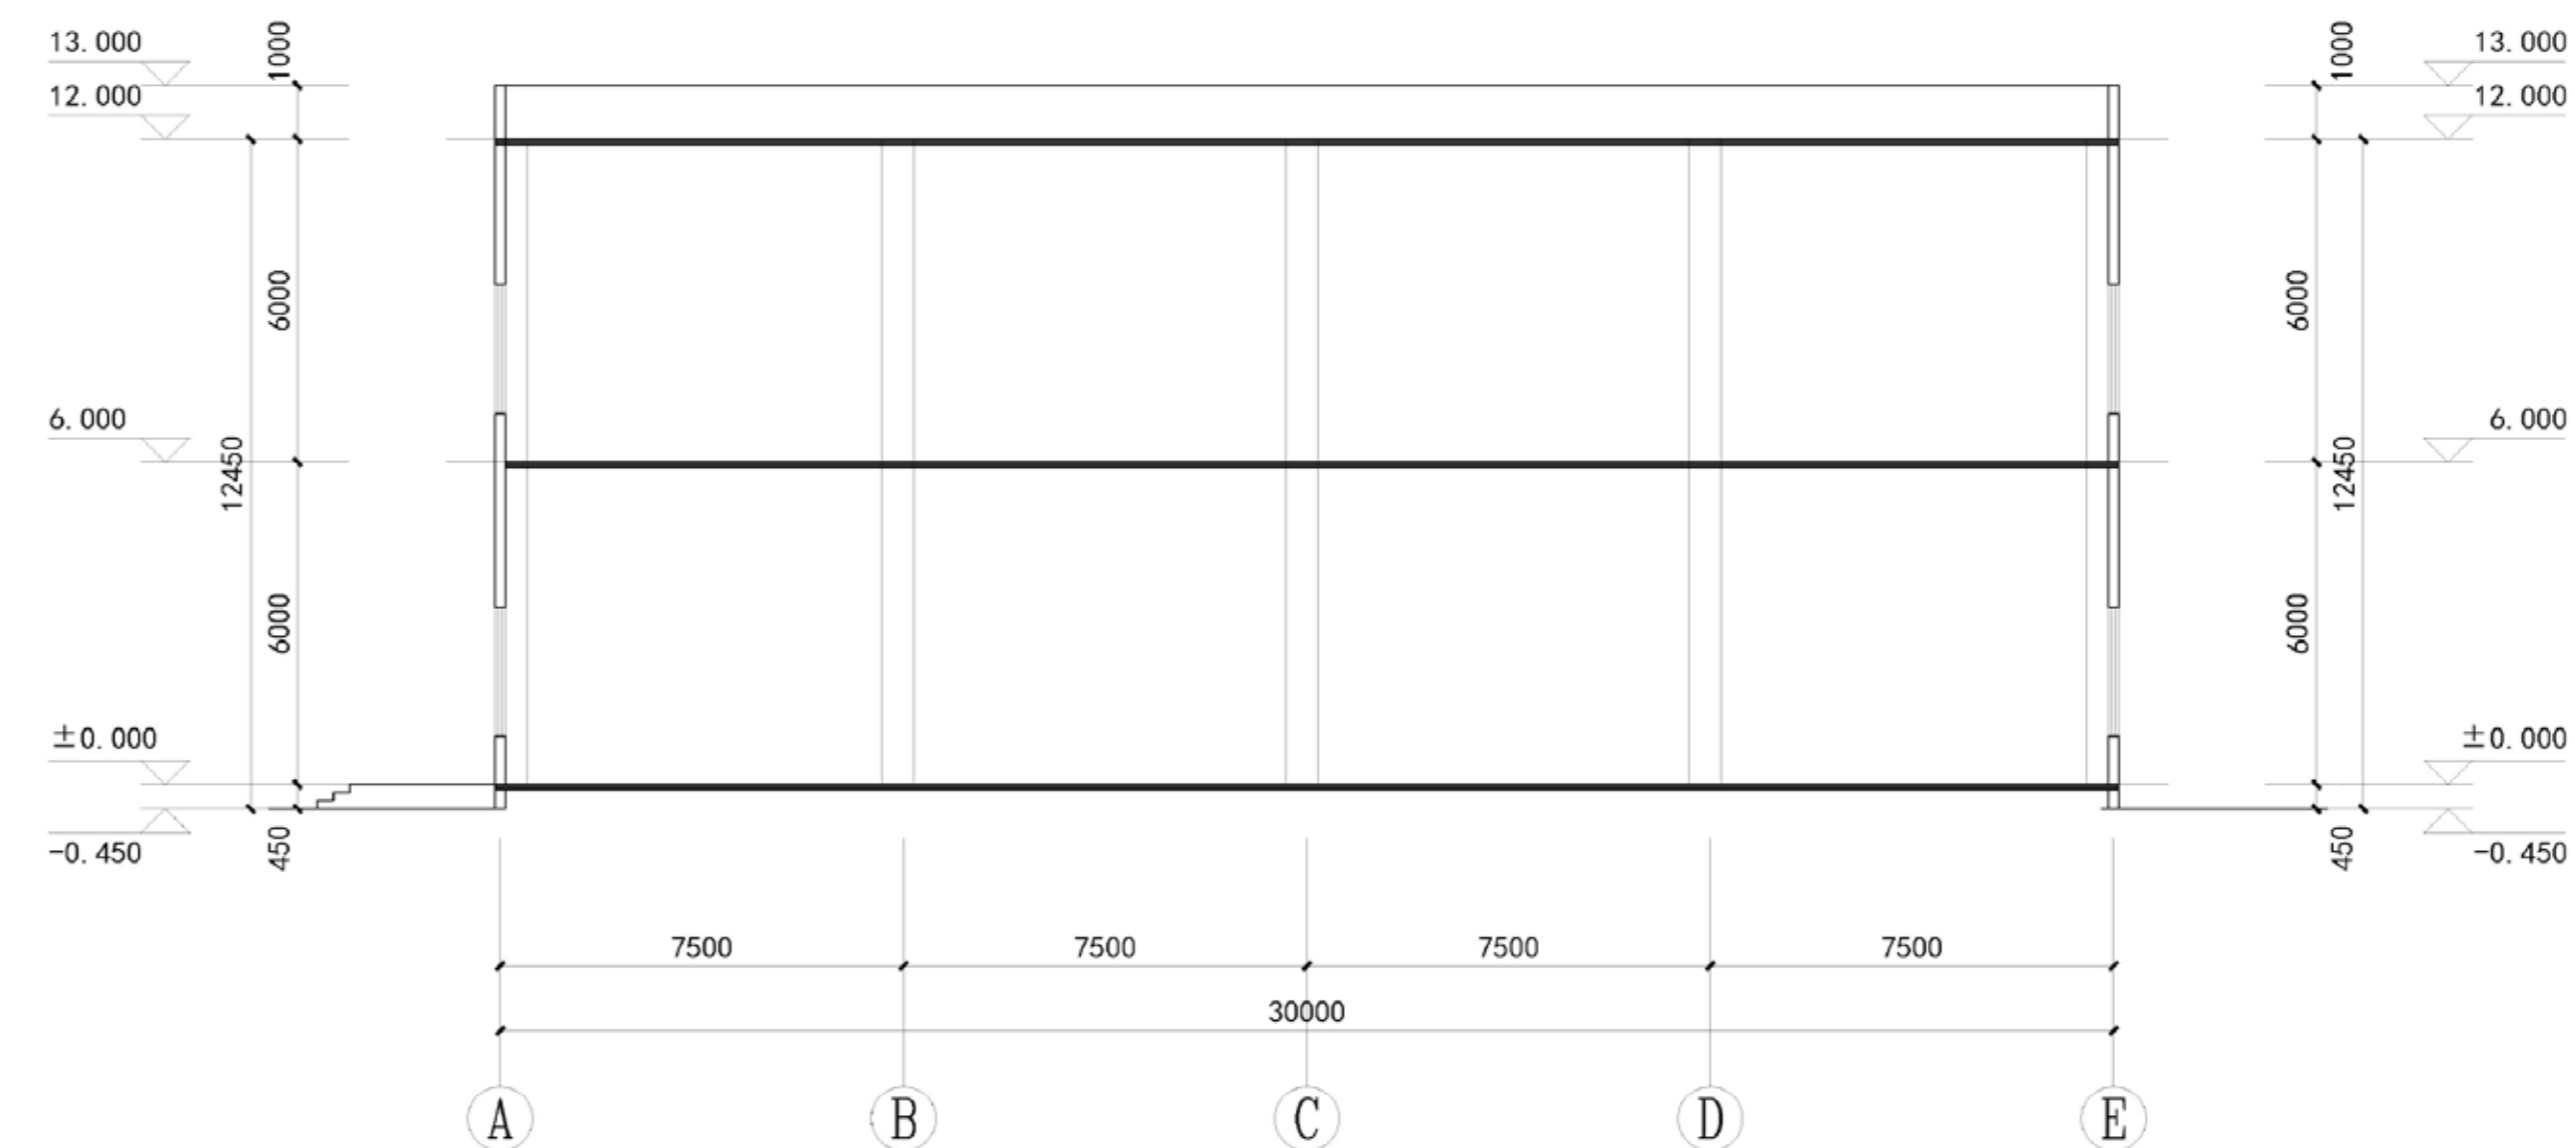

综合站房 (开闭所、水泵房、制氮站) 剖面图