




一层平面图 1:100

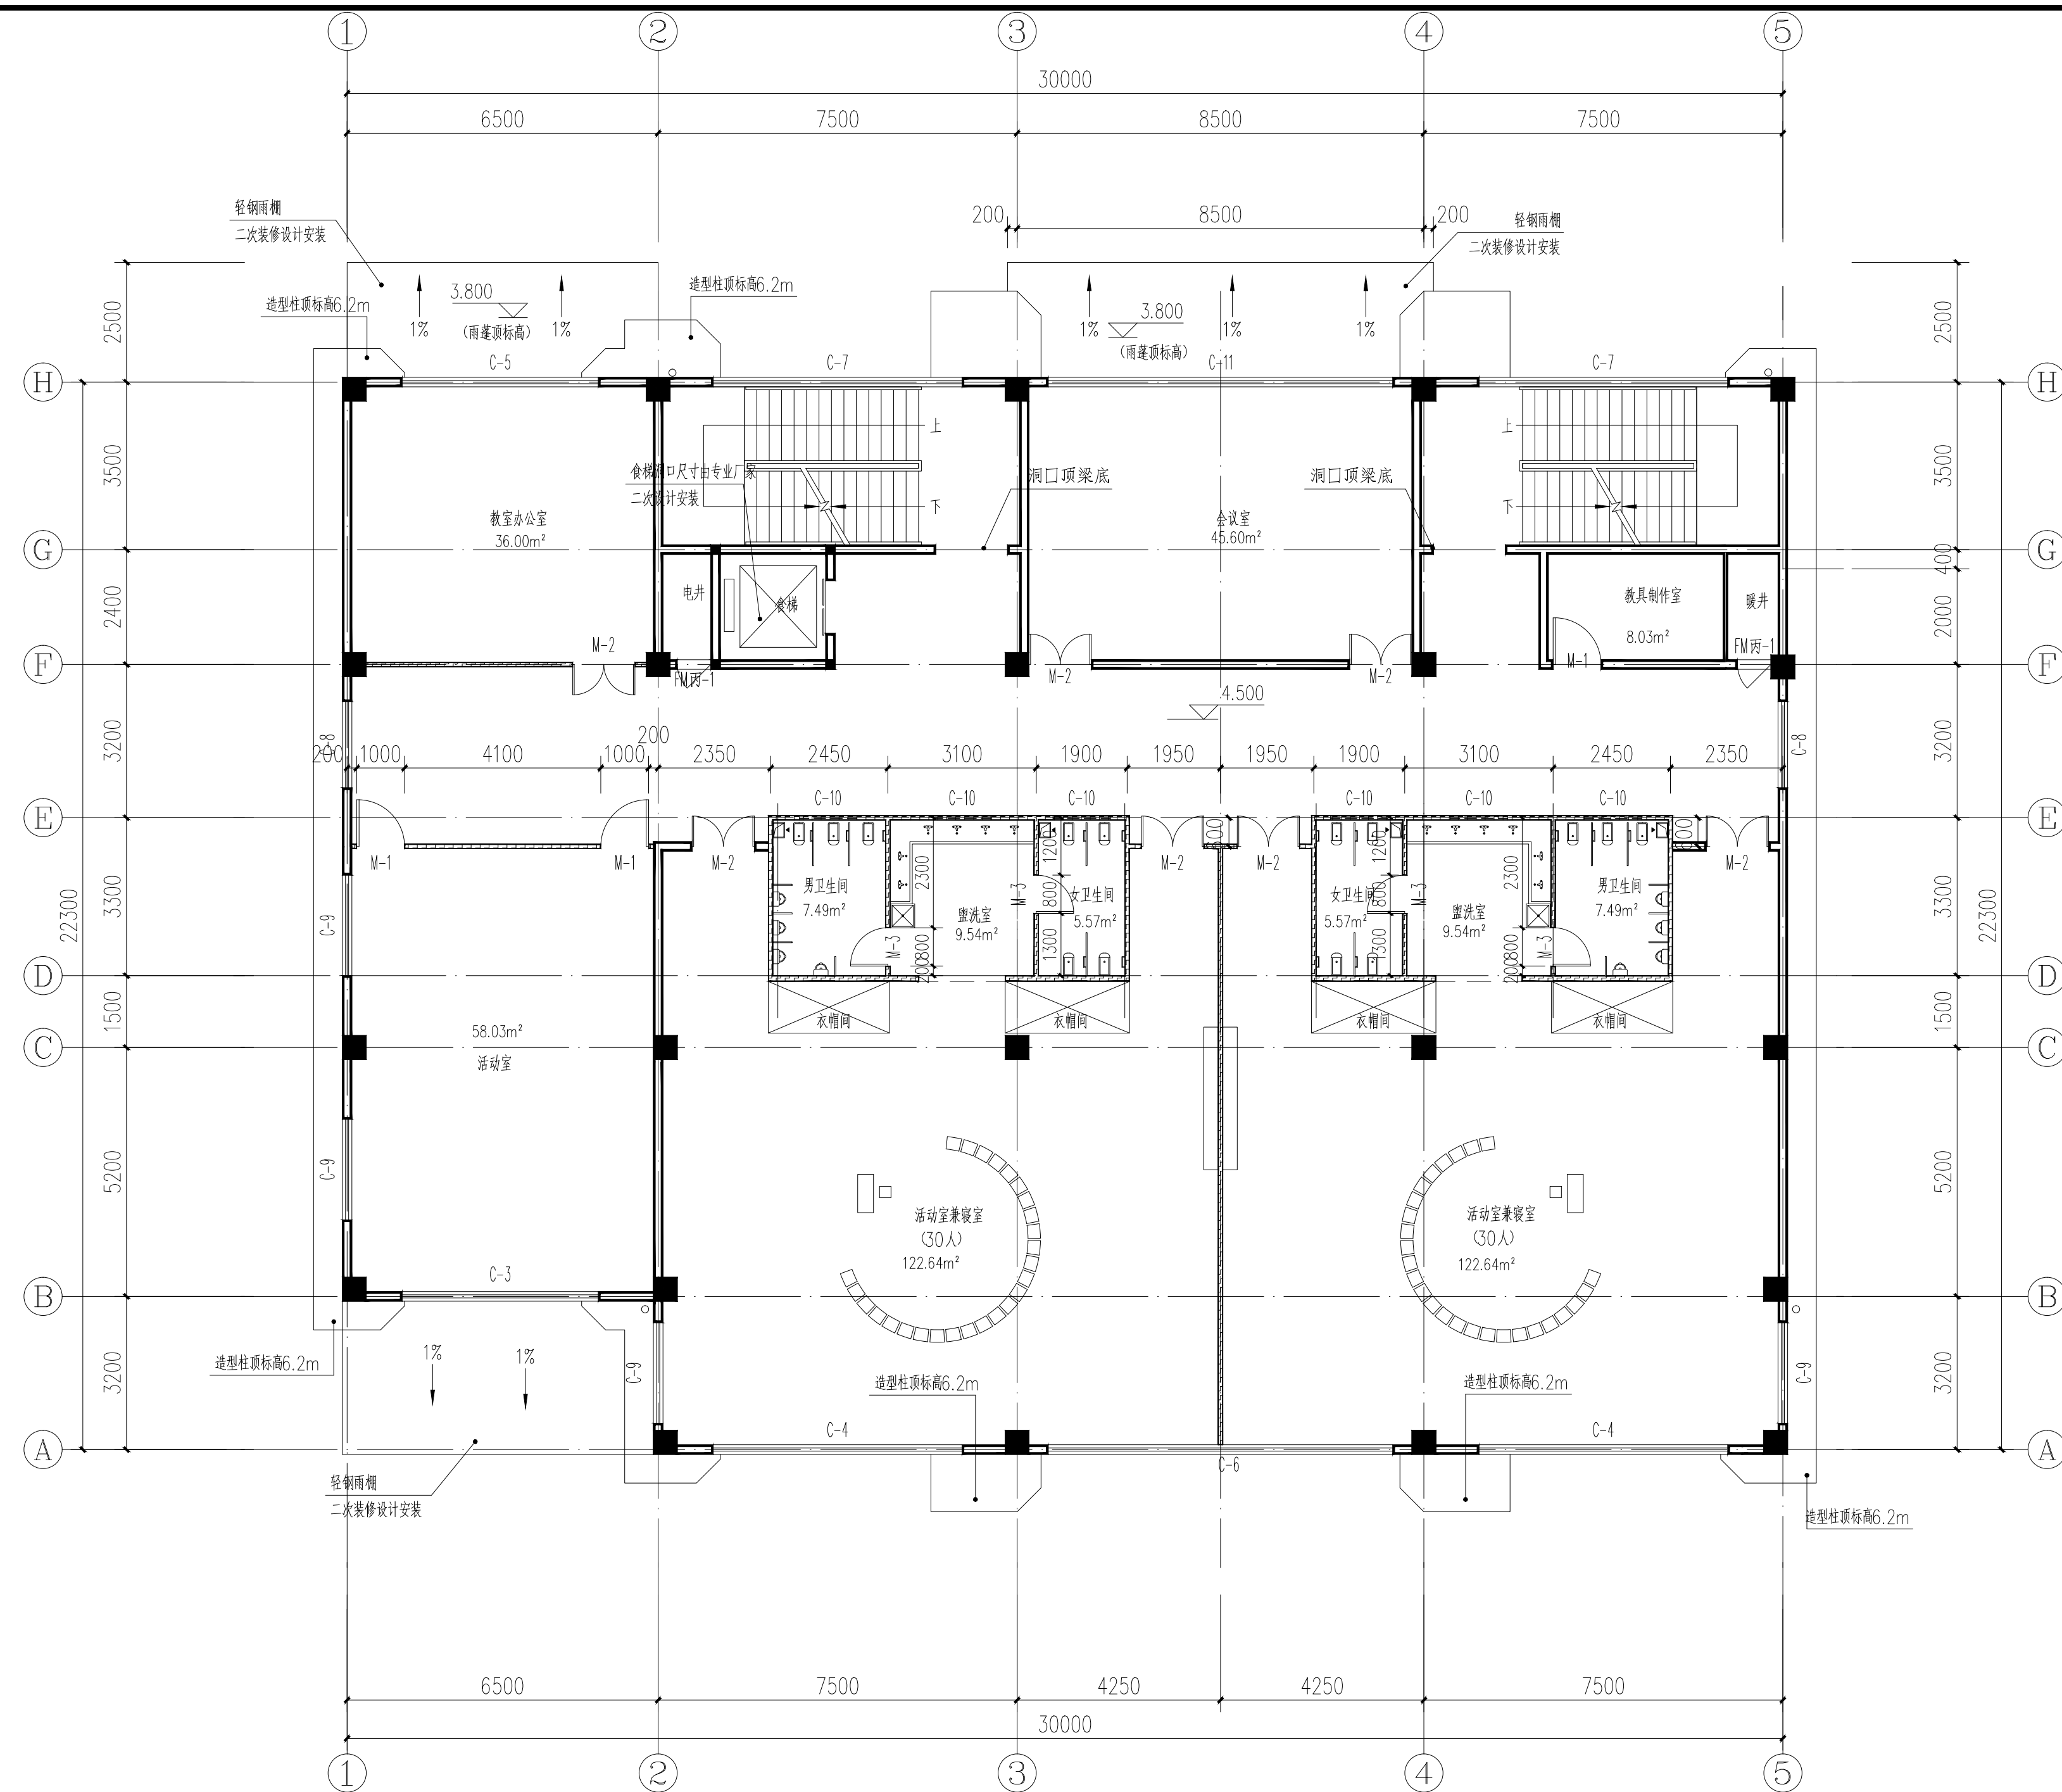

二层平面图 1:100

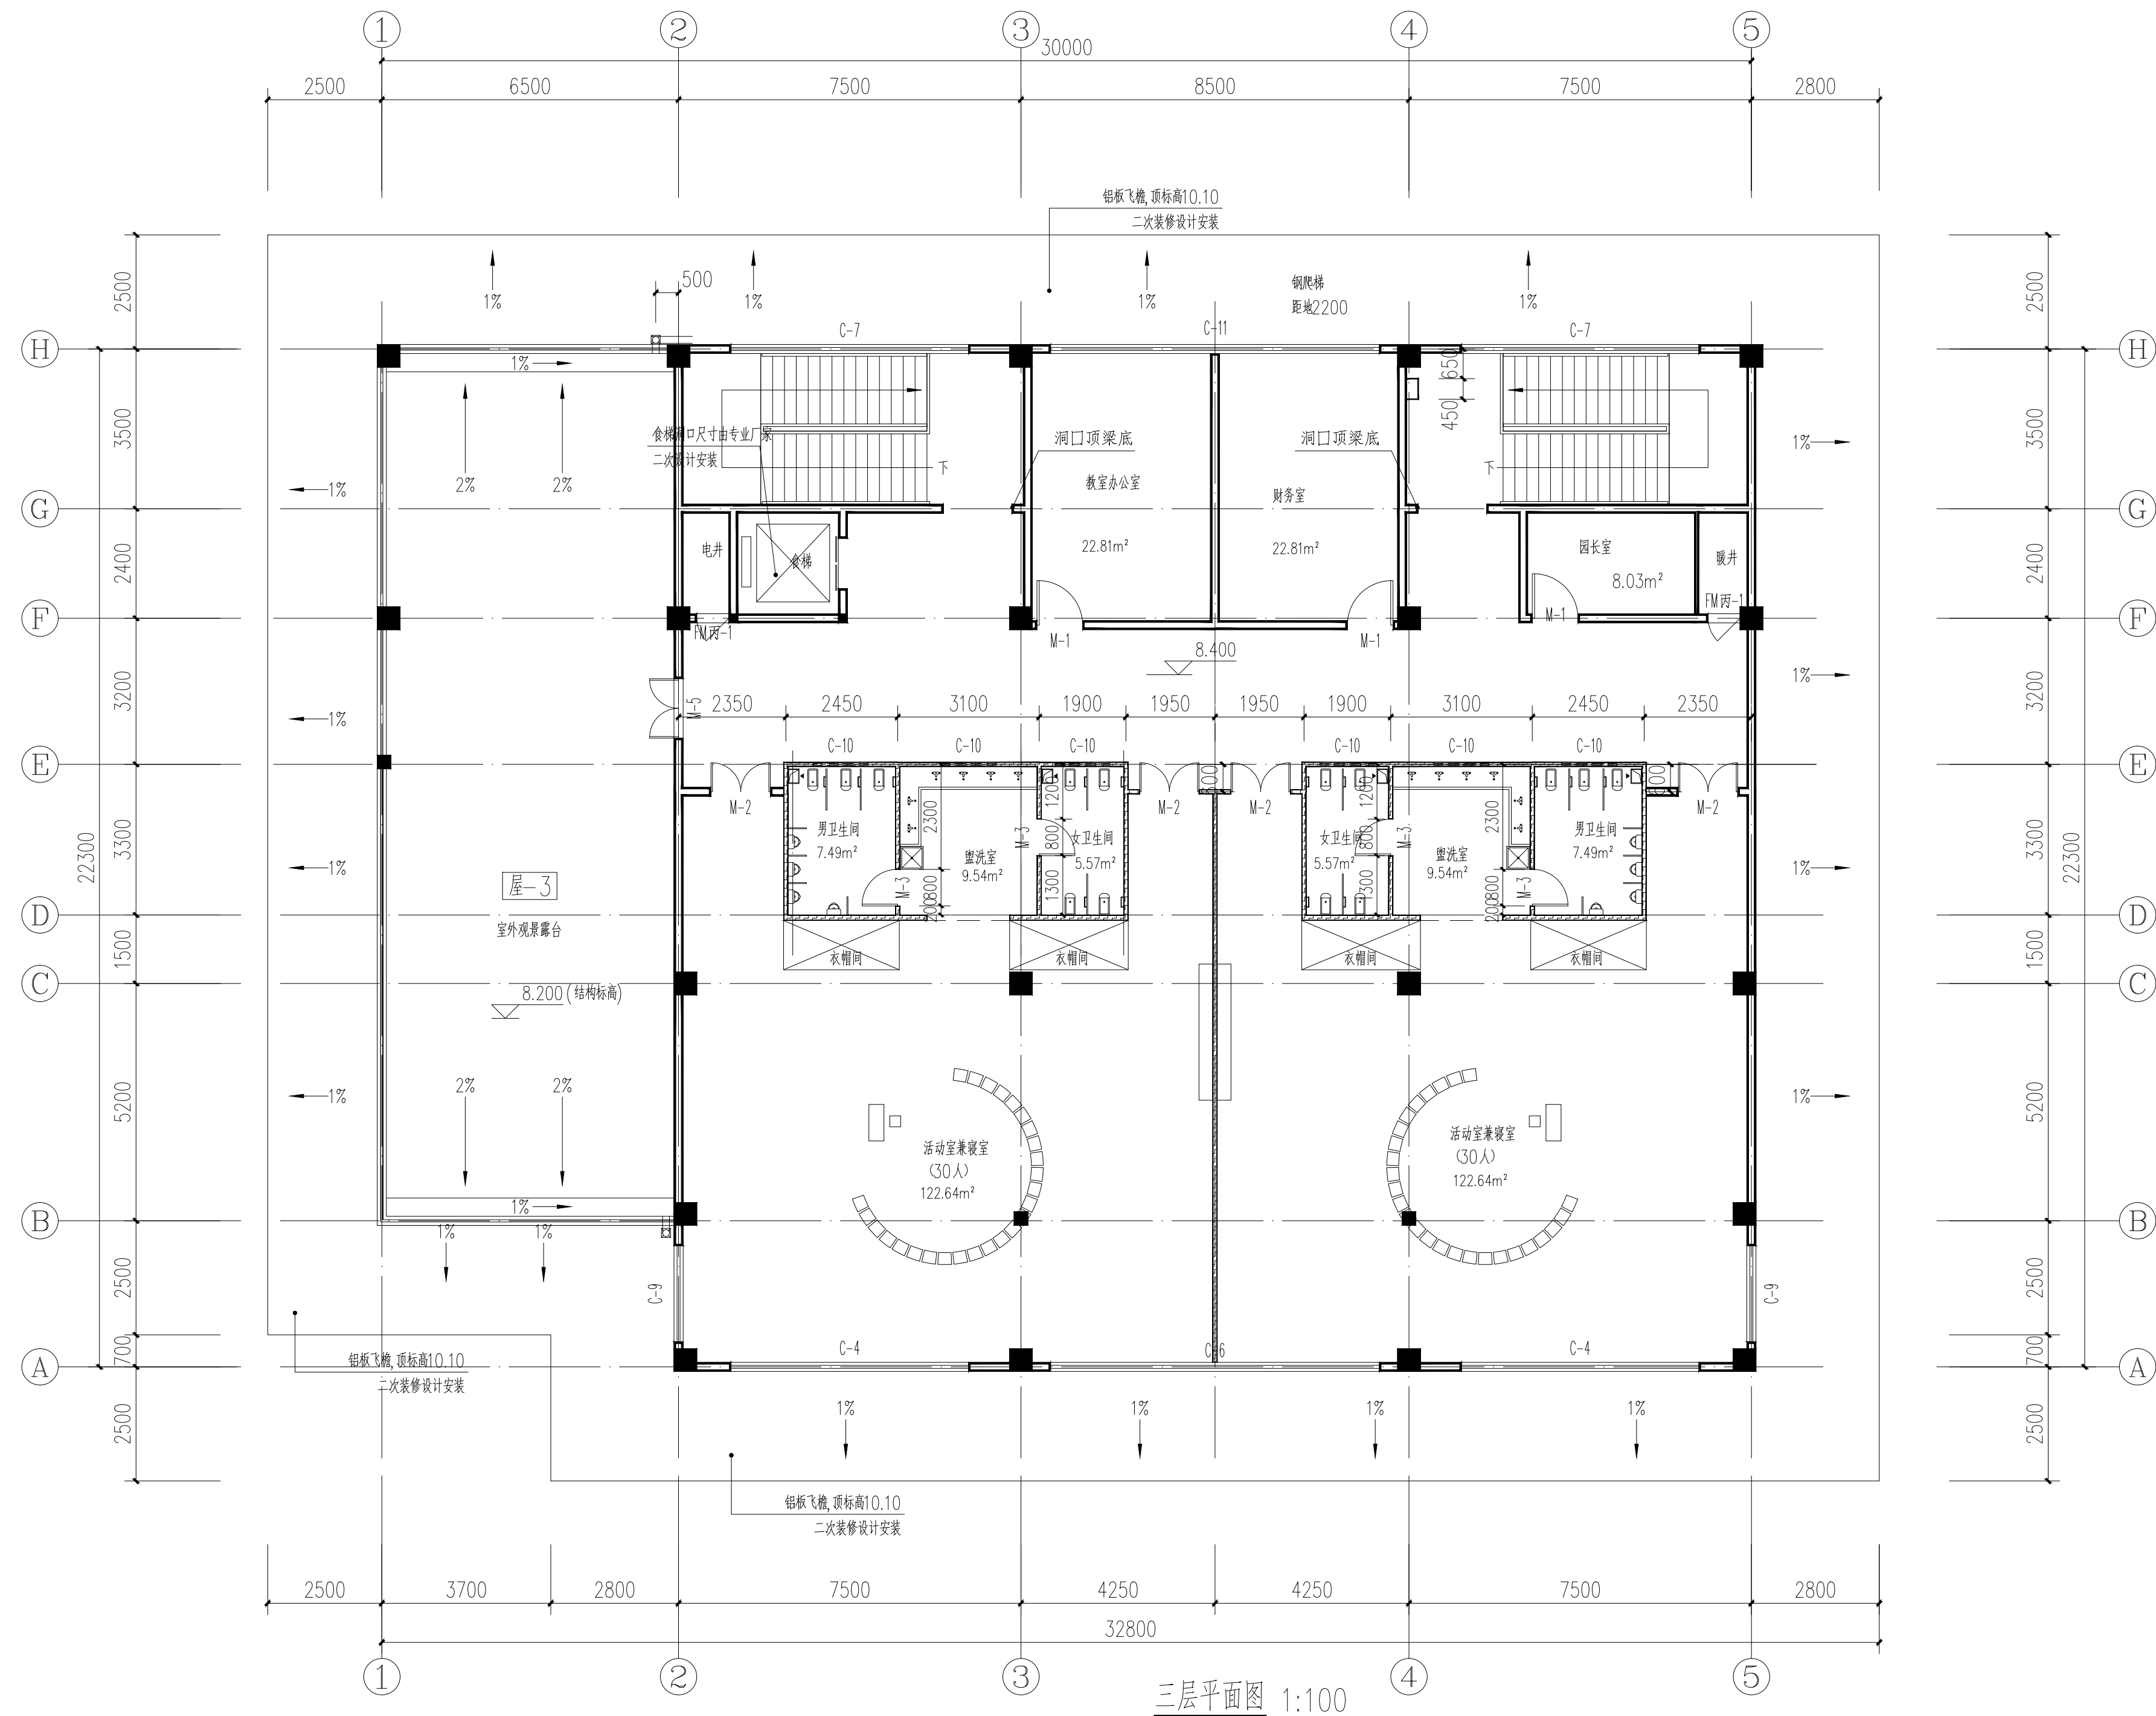

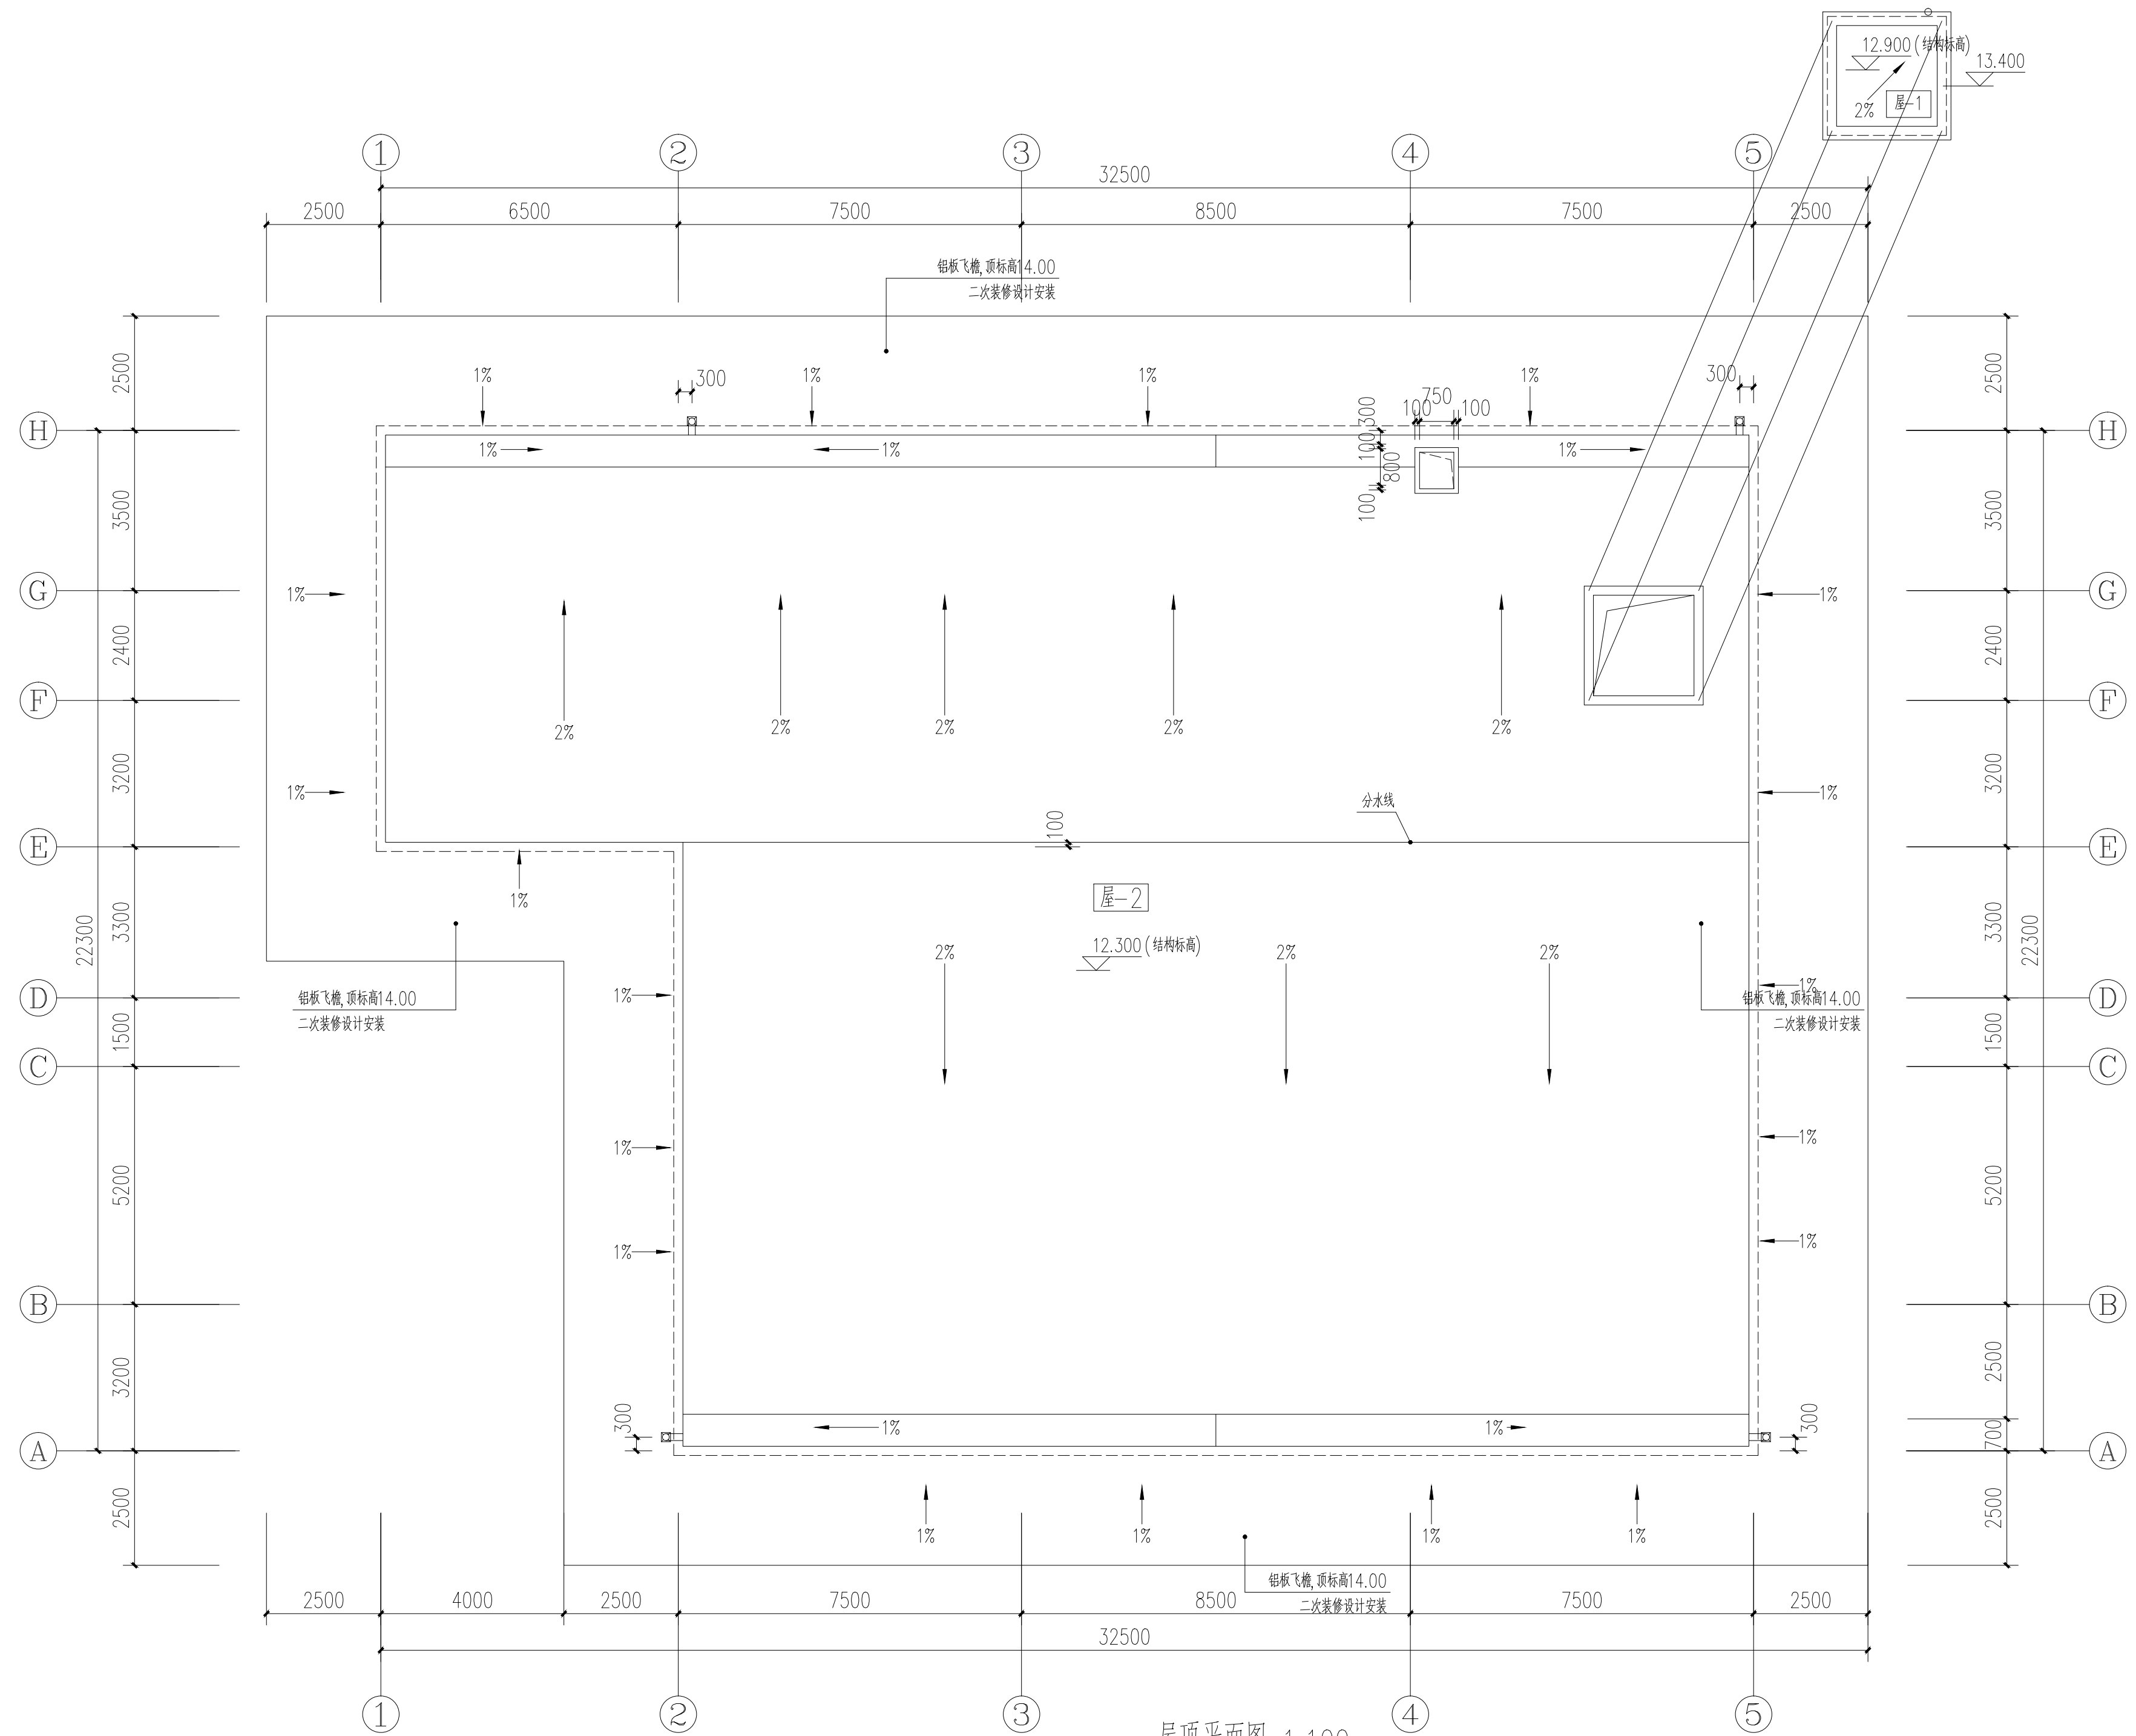

屋顶平面图 1:100




①-⑤立面图 1:100

注：图中立面材质表示不详处，详见效果图




⑤-①立面图 1:100

注：图中立面材质表示不详处，详见效果图

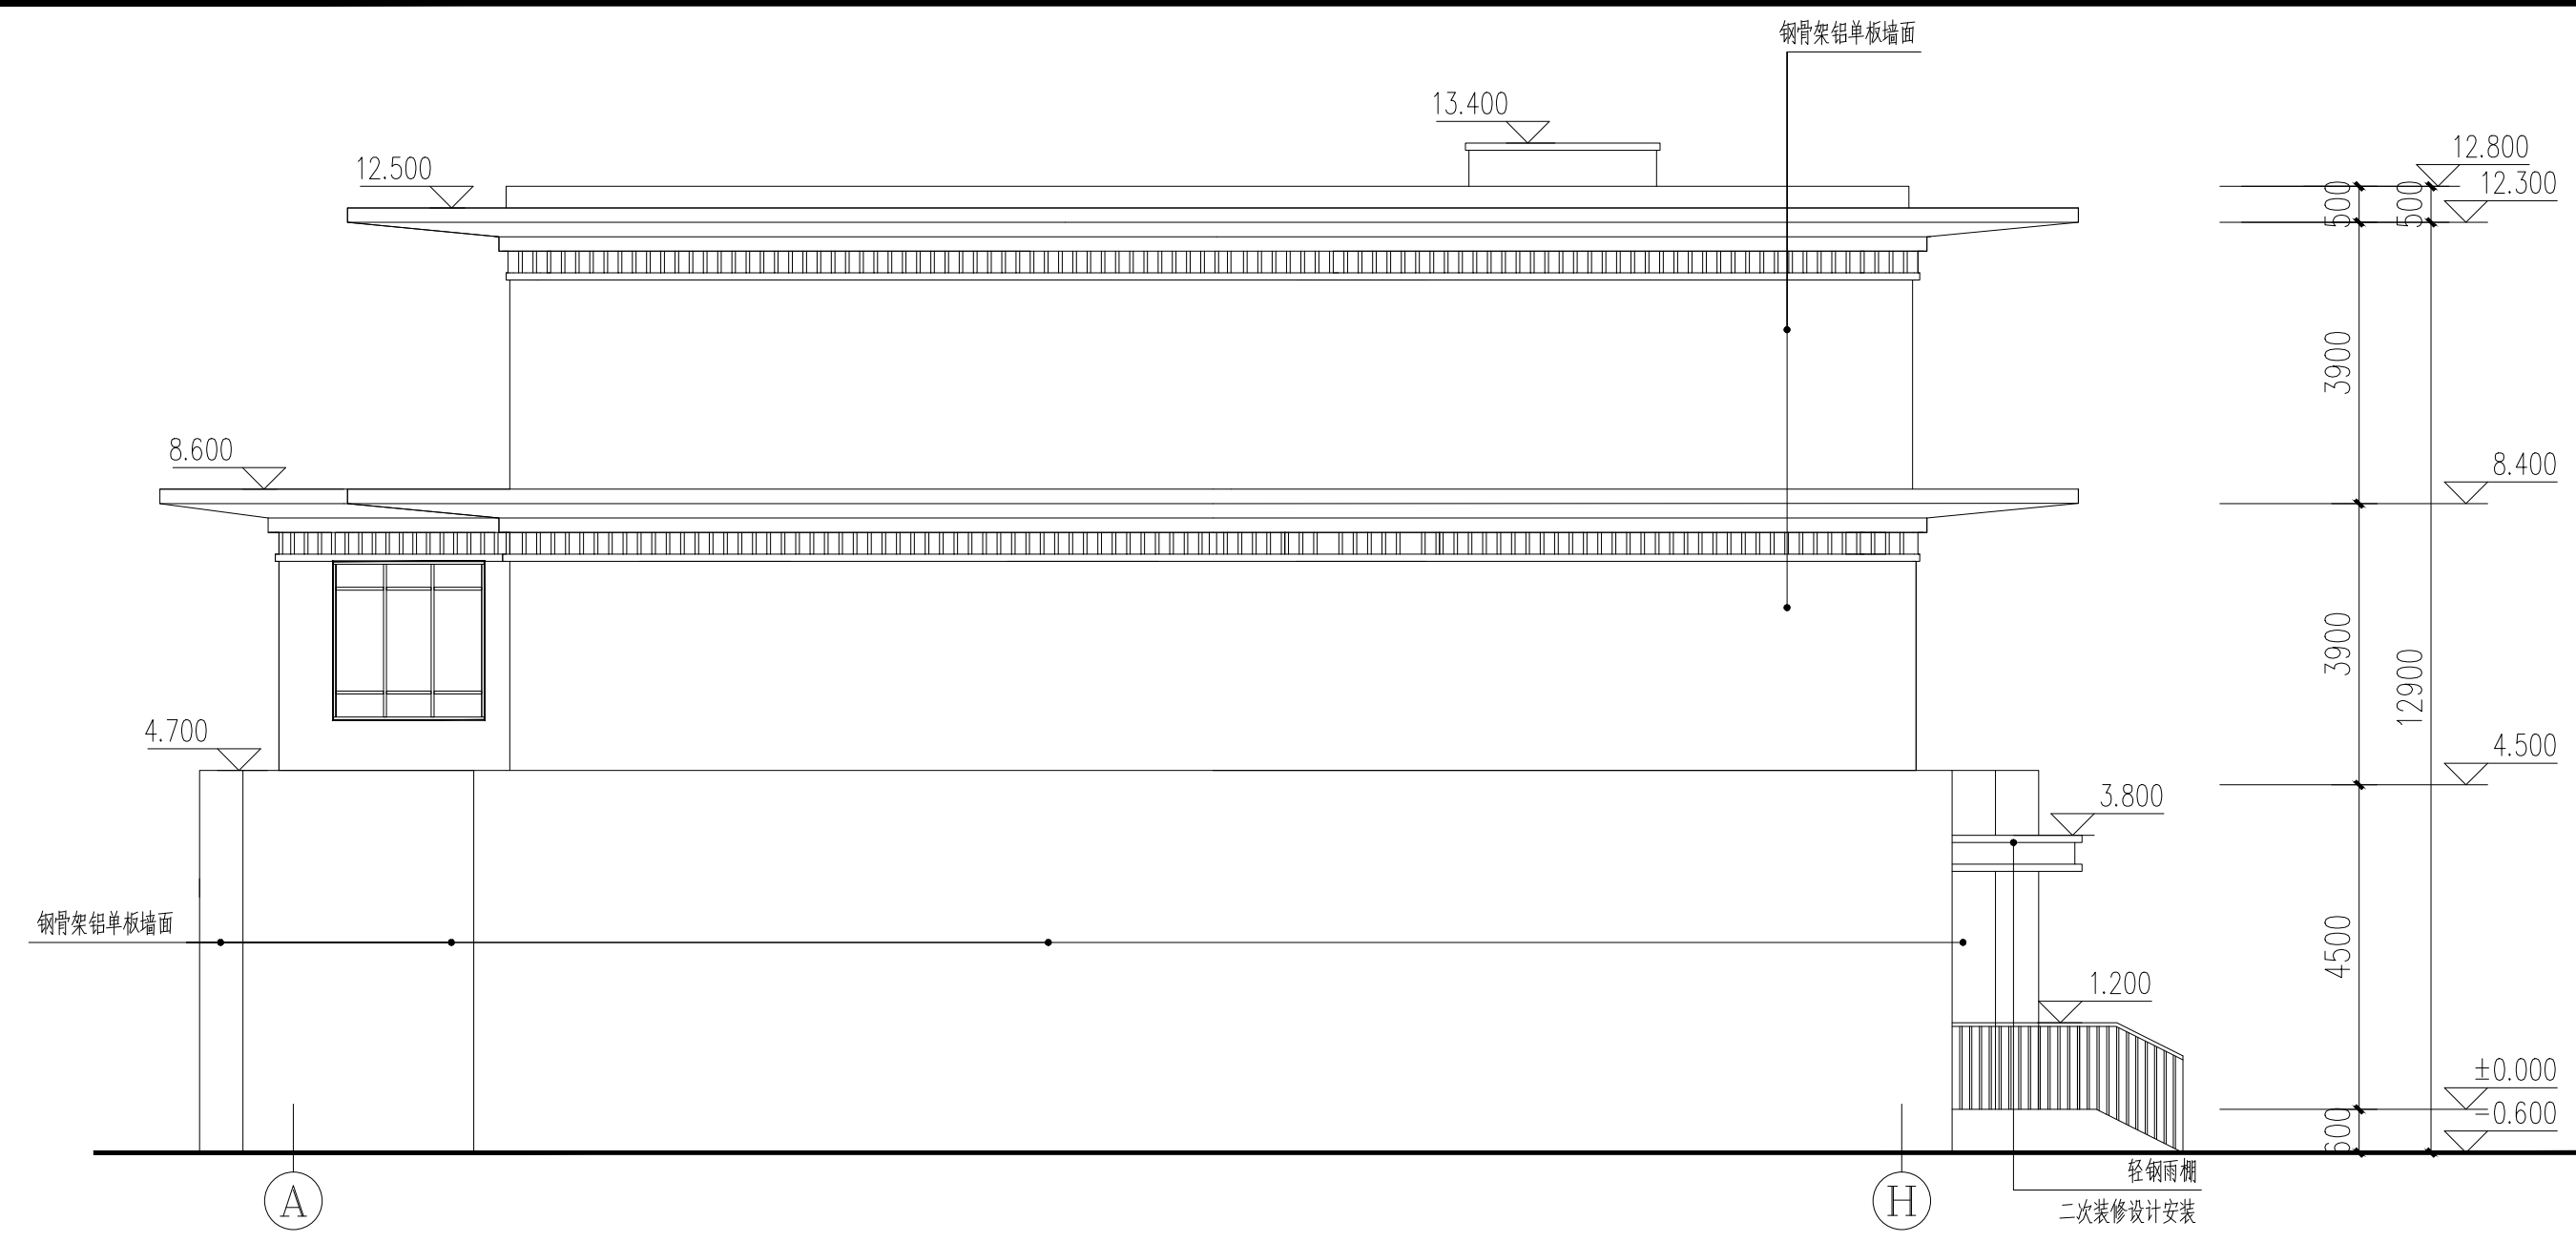


(A)-(H)立面图 1:100

注：图中立面材质表示不详处，详见效果图

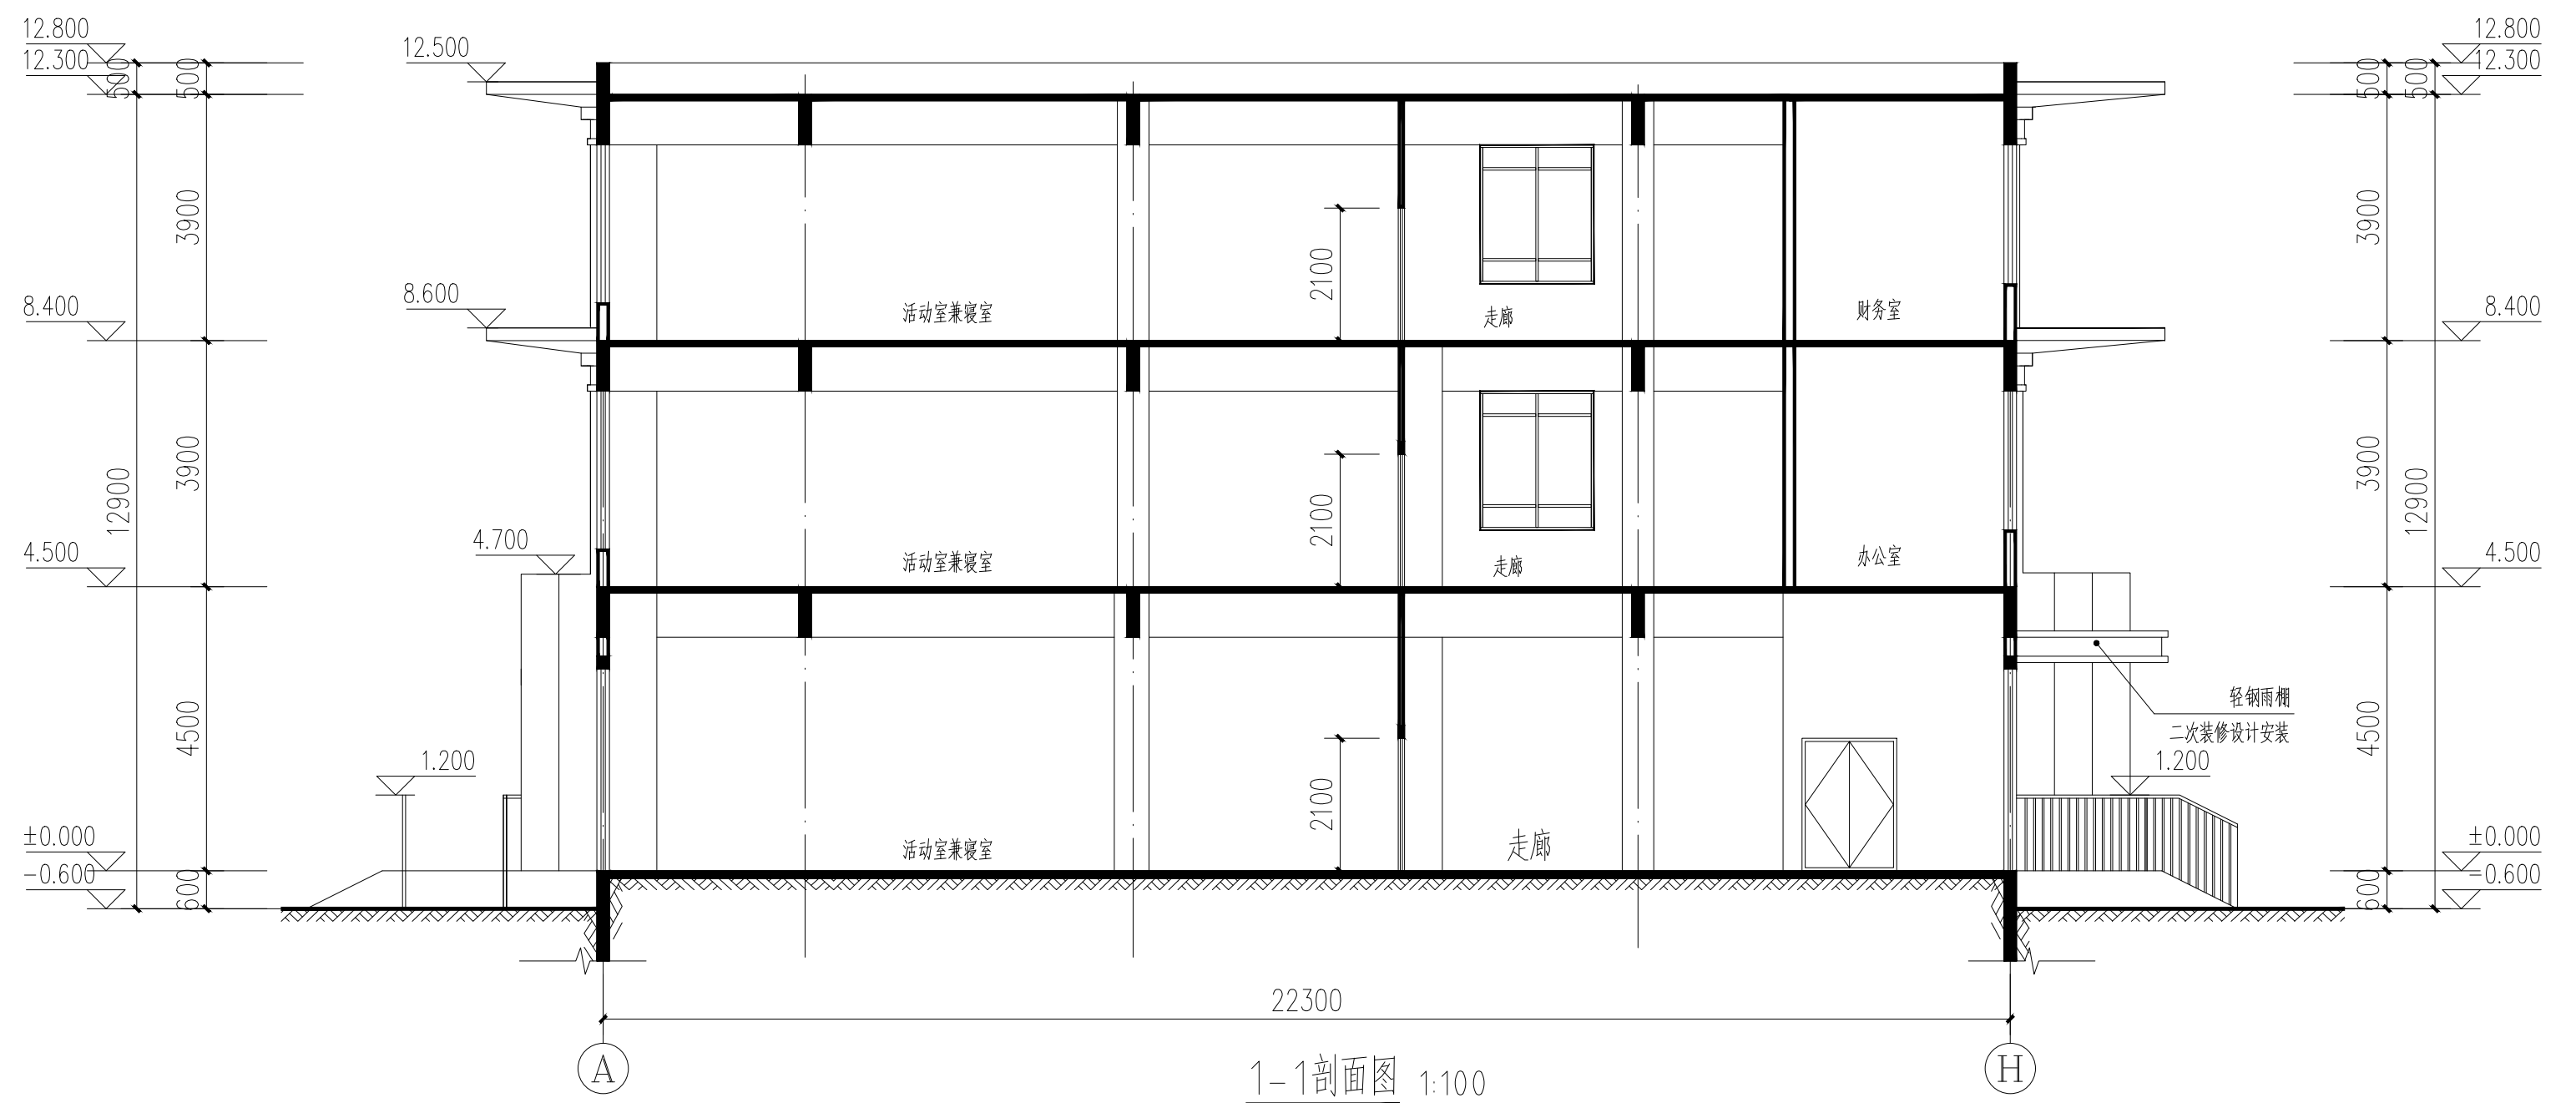

1-1剖面图 1:100

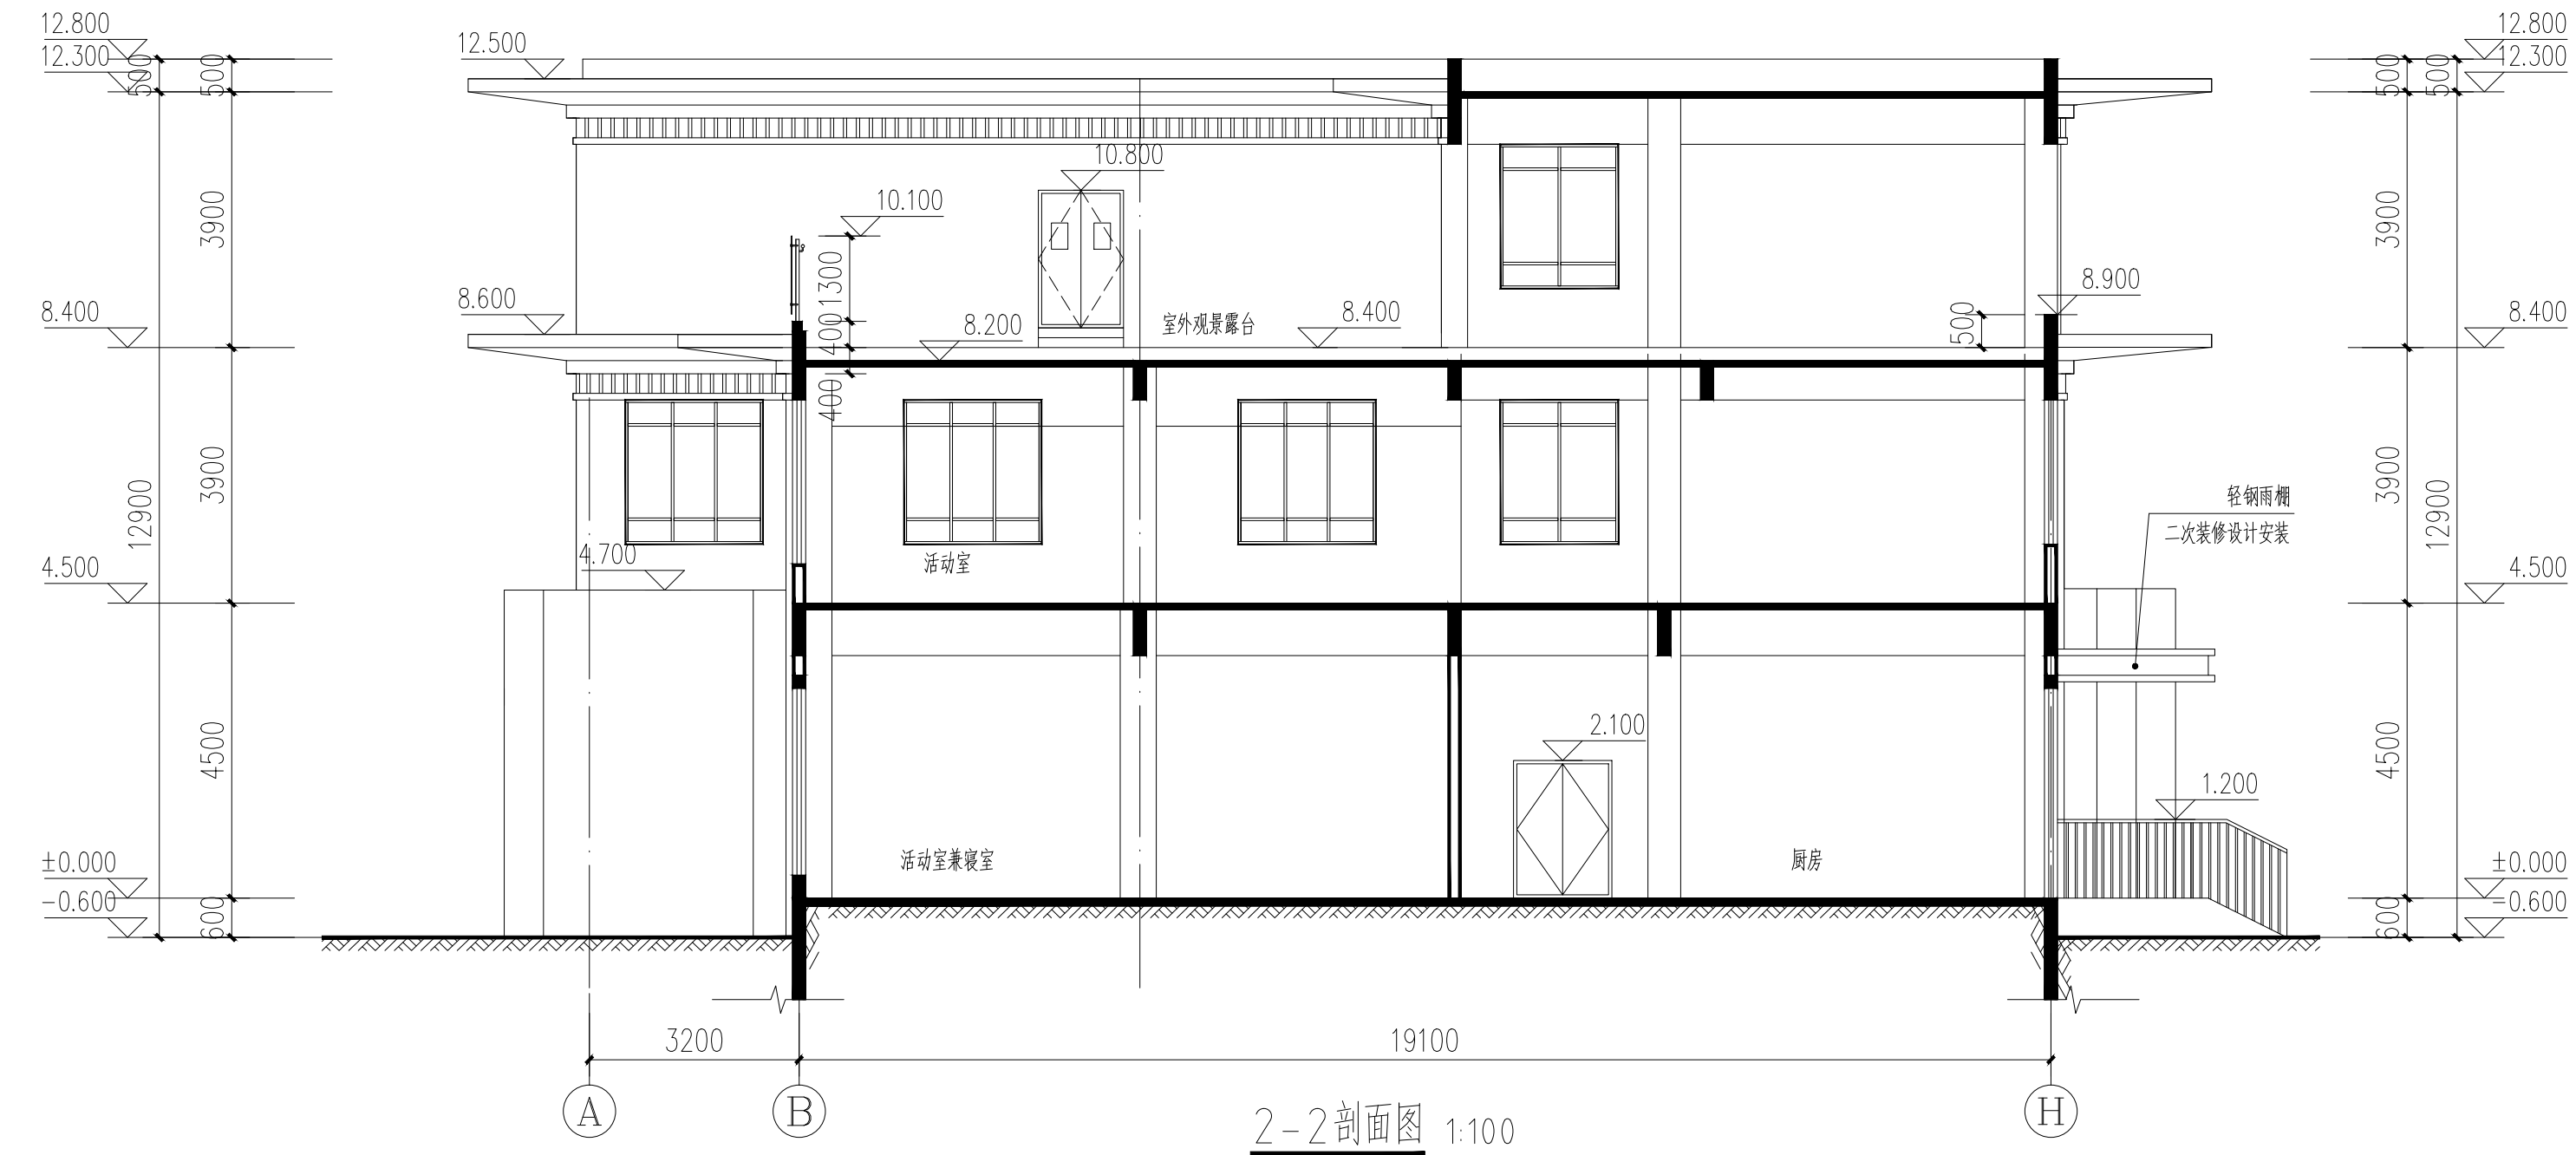

2-2剖面图 1:100